


**PVC logs
(kāpņu telpā)
Cialkovska iela 12**

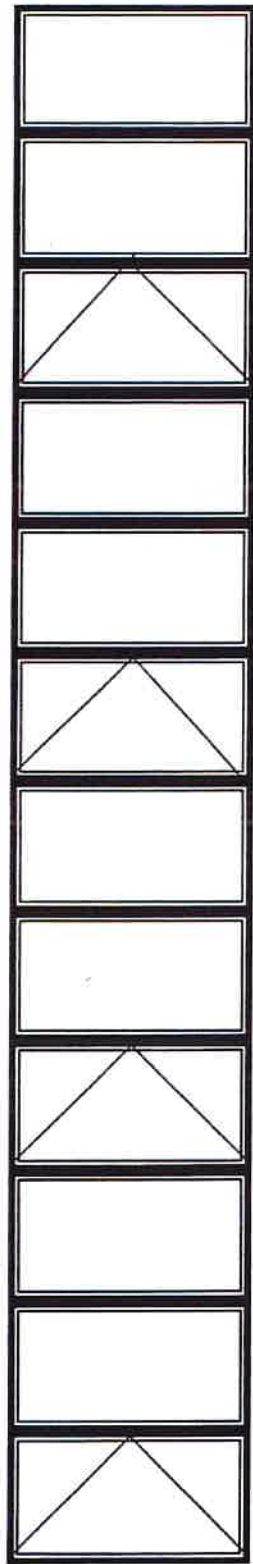

IV-V

III-IV

II-III

I-II

SASKAŅOTS
Daugavpils pilsētas
galvenā mākslinieka p.i.

Sandra Poplavska

2021.g. 22. jūlijā

Logu krāsa—balta

*-Izmērus precizēt uz vietas

Sastādīja:

A.Jasjukhaņeca