


BĒNINU PLĀNS

Bēniņu logs – BL-1
Sk. BK-8


Bēniņu logs – BL-1
Sk. BK-8

B 24150

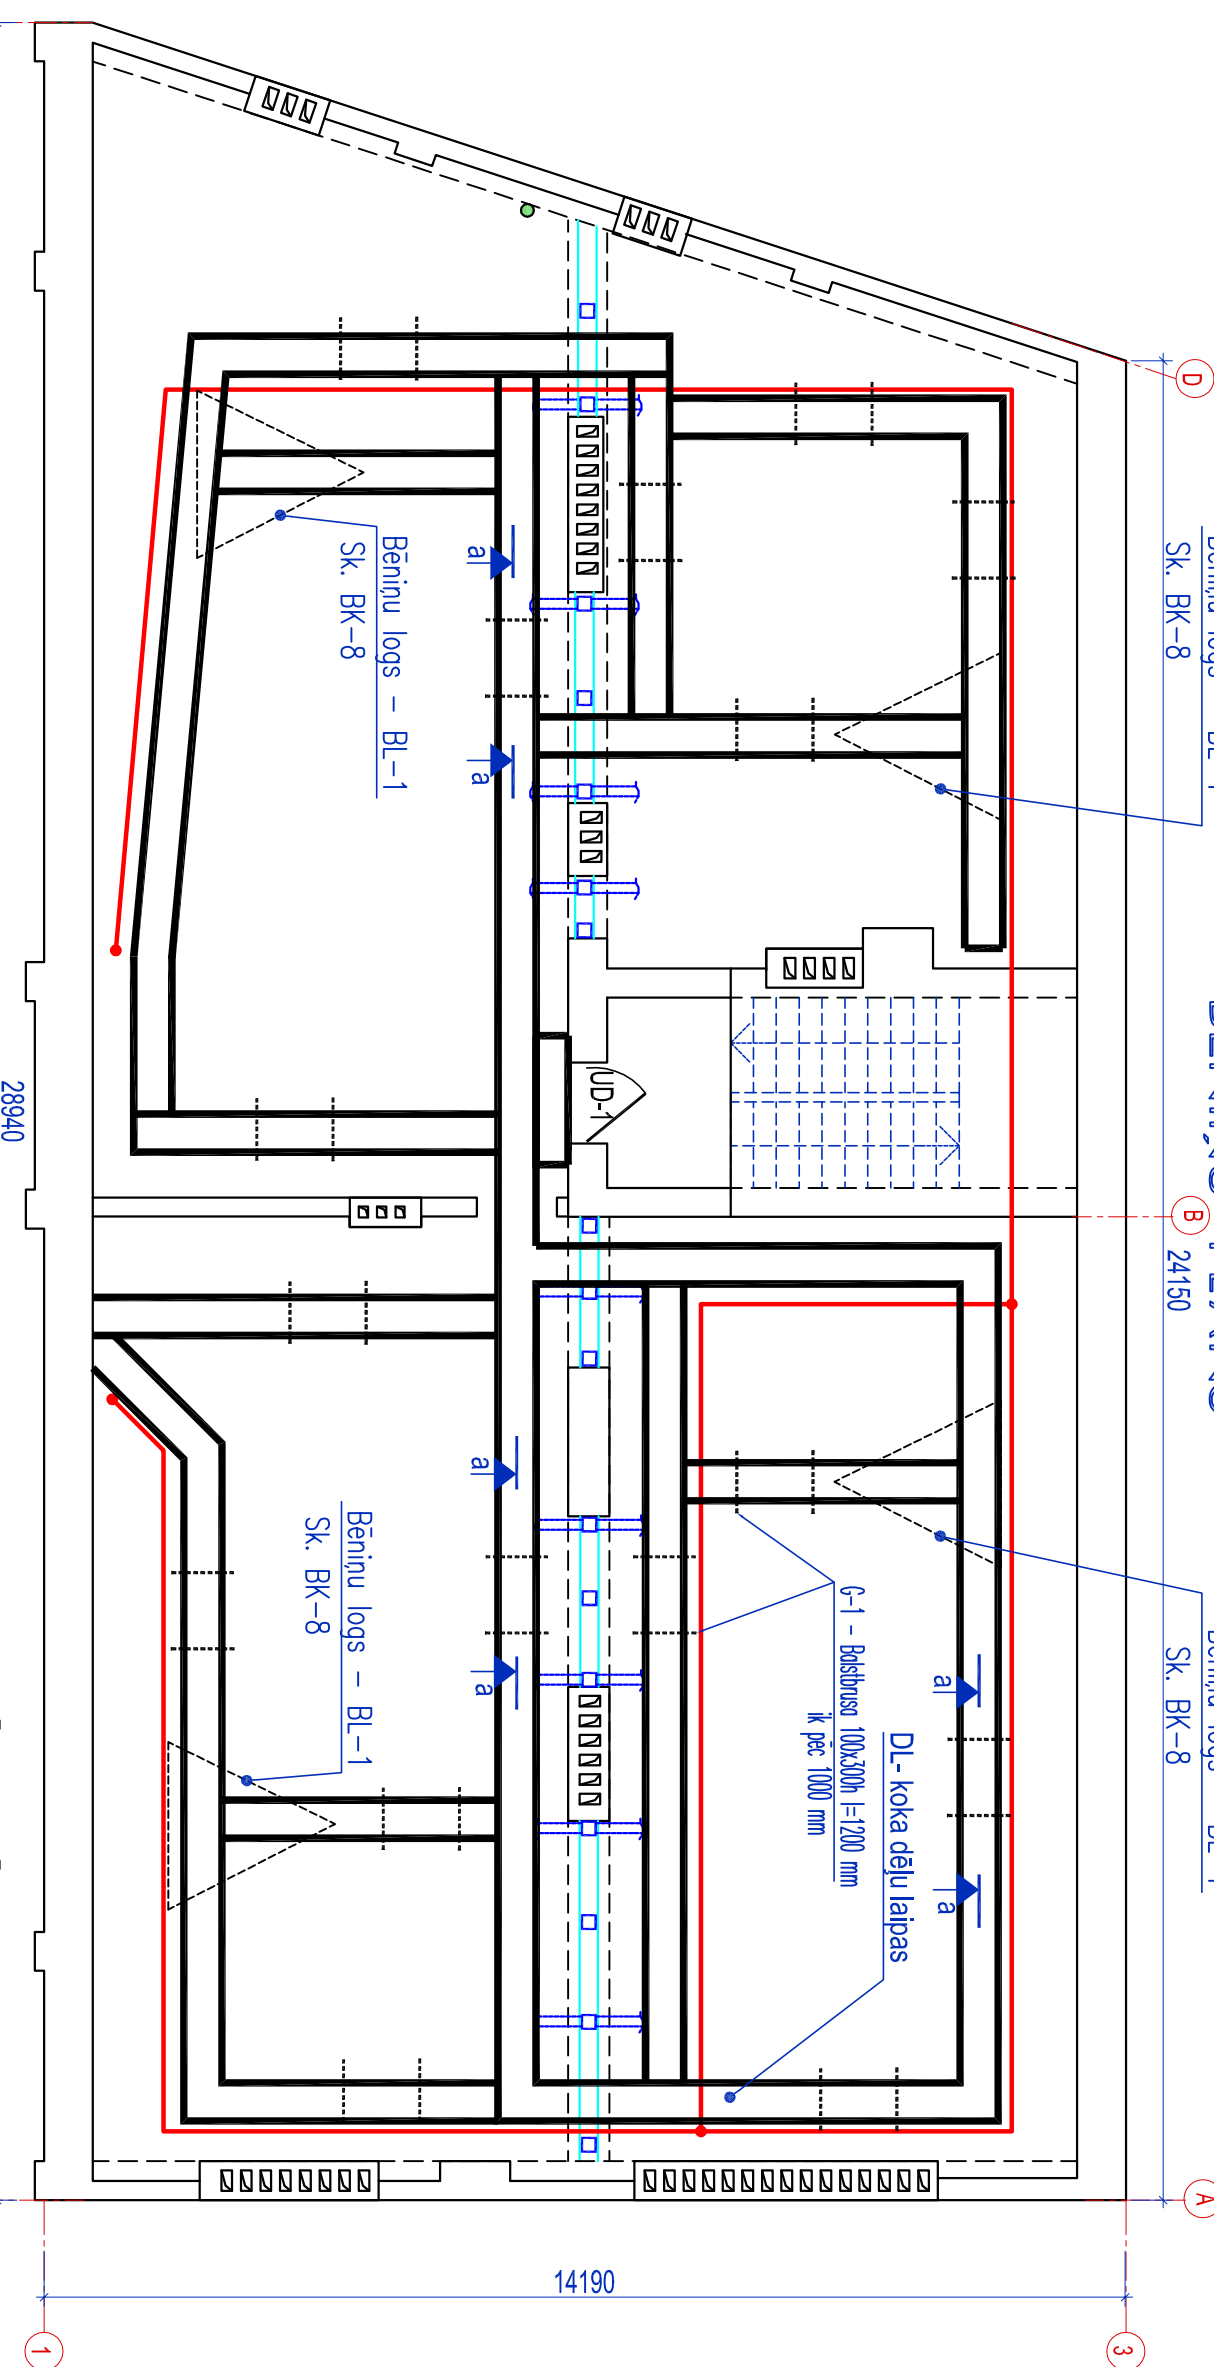


BĒNINU PĀRSEGUMA SILTINĀŠANAS DETALĀS

BERAMĀ AKMENS VAITE – 305 m²

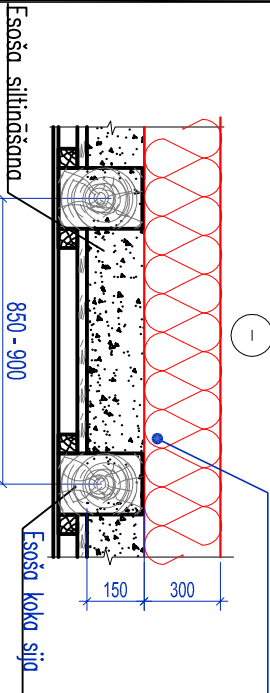


BĒNINU PĀRSEGUMA SILTINĀŠANAS DETALĀS

(VIRS KĀPNĀU TĒLPAS)

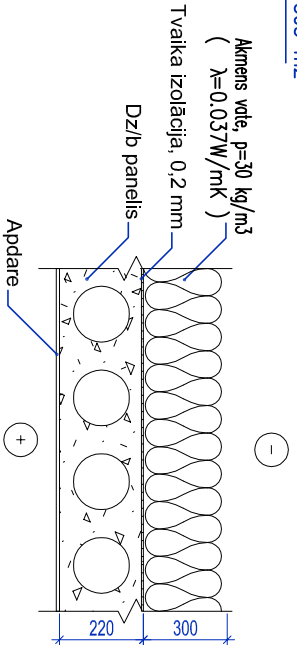

BĒNINU KONSTRUKCIJA,
GRIEZUMS o-q, sk. piez. Nr.3

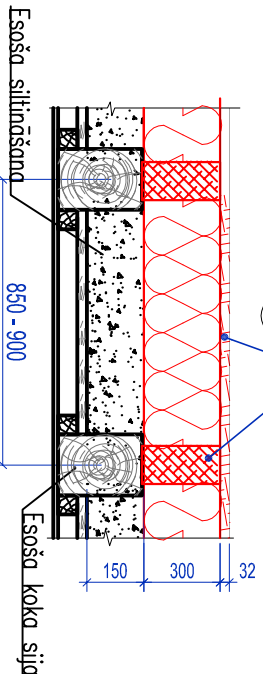

PIEŅĒMTIE APZĪMĒJUMI:

- KIEGĒLU ESOŠĀS ĀRŠĒJAS – 640mm un 380mm BIEZUMA
- NESOŠĀS KONSTRUKCIJAS VIRZIENS (koka sijas)
- FOTOGRAFĒŠANĀS VIRZIENS
- ESOŠĀS STATIENS 180x170mm UZ ĢĀRĒNGULBĀKŪ 240x170(h)mm
- STATIENS 180x170 AR DIAGONĀLĀTGĀZNĪM 150x150 mm
- ESOŠĀ APKURES SISTĒMA (ATGAITĀ CAURULVADS)
- ESOŠS KANALIZĀCIJAS STĀVWADS

KOKMATERIĀLU SPECIFIKĀCIJA

MARKA	ŠĶĒRSGRIEZUMS	ĢĀRUMS, m	APJOMS, m ³
G-1	□ 100x300h	150	4,5
DL-1	DĒĻU — b=32	150 m ²	4,8
KOPĀ:			9,3

DURVJU SPECIFIKĀCIJA

MARKA	SKICE	ALĒS IZMĒRI HxB, mm	SKAITS gab.	PIEZĪMES
UD-1		2300x1050	1	EI30 ugunsdrošās venētnes durvis

PIEZĪMES.

1. LAPU SK. KOPĀ AR BK-1...BK-9.
2. KARNĪZU UN PARAPETU DETALĀS SK. "BK-6" LAPĀ.
3. MATERIĀĻU SPECIFIKĀCIJA:
 - a) KOKA DĒĻU LAIPAS – 125m
 - b) GULSNIS 1200x100x300h – 150m

				Būvobjekta nosaukums			
KOMUNĀLPROJEKTS				ĒKAS FASĀDES APĻIECINĀJUMA KARTE			
Daugavpils nodaļa				DZĪVOJAMĀS MĀJAS ALEJAS IELĀ 12, DAUGAVPILĪ.			
BŪVKOMERSANTA				BĒNINU PLĀNS-SHĒMA. BĒNINU PĀRSEGUMA SILTINĀŠANAS DETALĀS.			
REĢISTR.Nr.2687 – R				KOKMATERIĀLU SPECIFIKĀCIJA			
Anolis	Uzvārds	Pāraksts	Datums	Lapas saturs			
				BĒNINU PLĀNS-SHĒMA. BĒNINU PĀRSEGUMA SILTINĀŠANAS DETALĀS.			
PR.VADĪT.	I.BENINAROVČA		03.2016	Positījuma Nr.	16-31-004	Mērogs	Stadija
BŪVTEHNĪKE	N.POPKOVA		03.2016	Positītājs:	SIA "DDZKSU"	1:100	TP
Arh. reg.Nr.	9776					Lapas Nr.	Lapu sk.
						BK-2	