


SPĀRU PLĀNS.

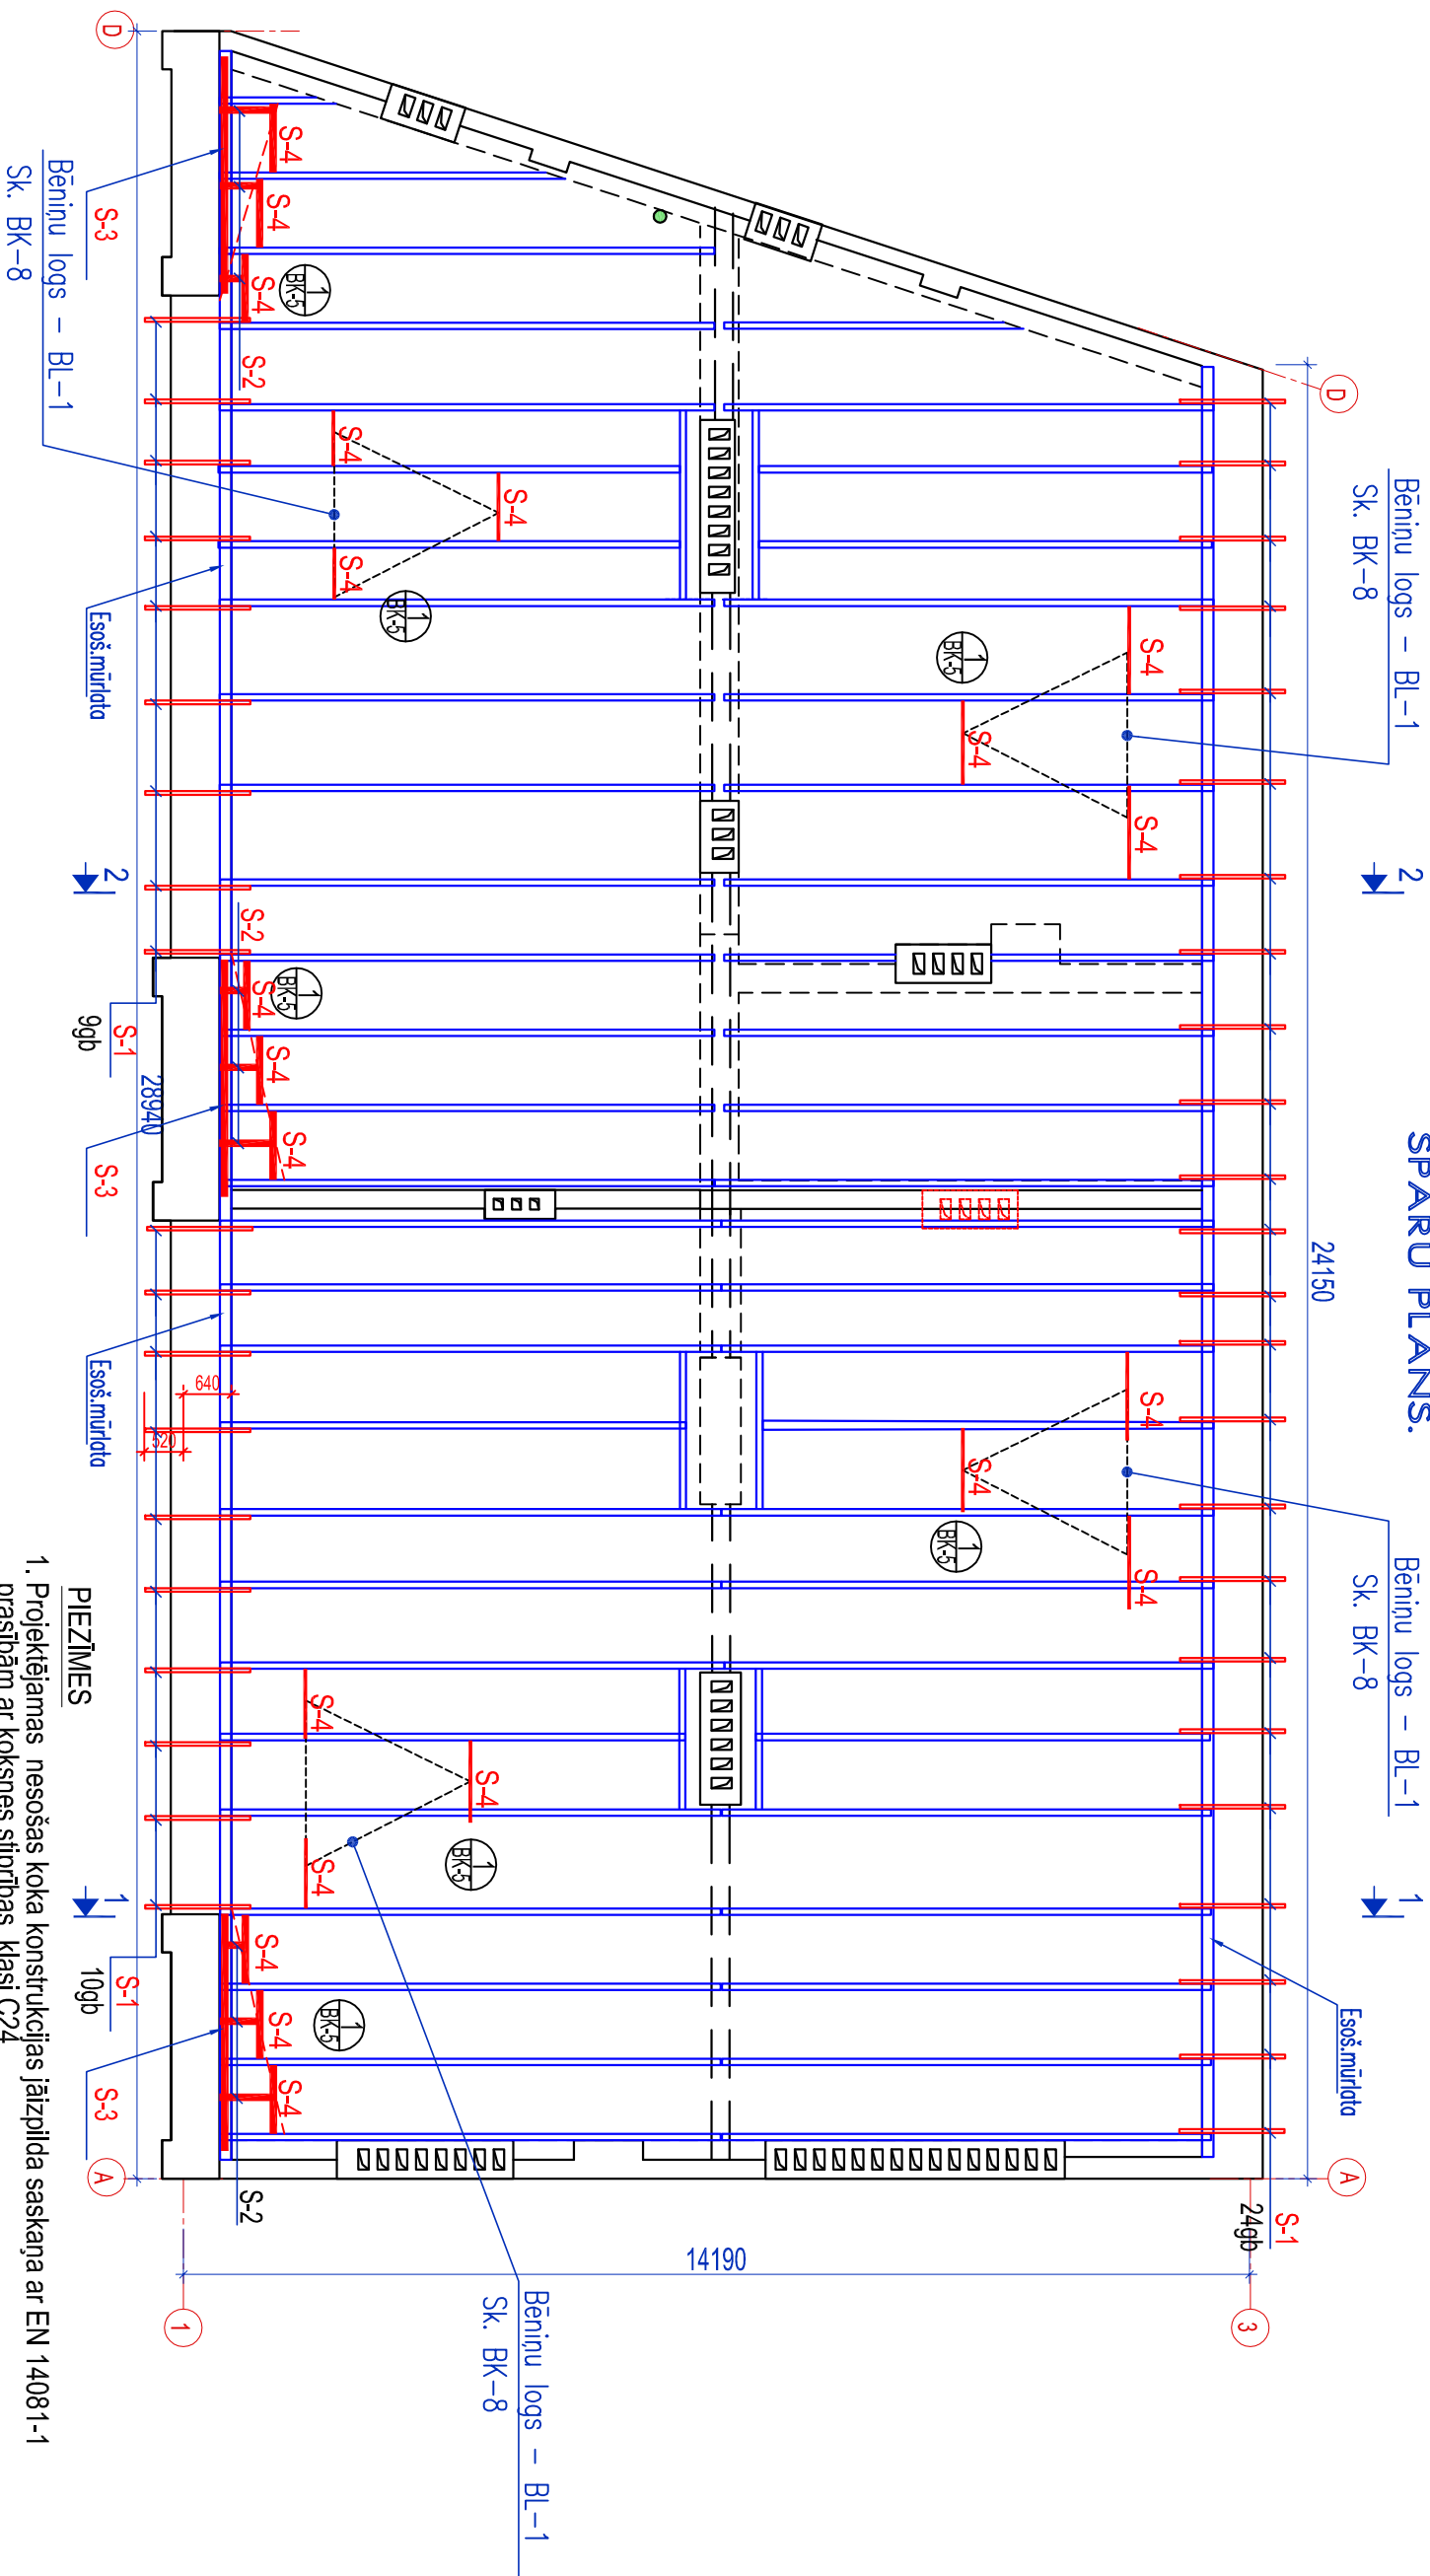

ZĀGĢMATERIĀLU SPECIFIKĀCIJA

POZ.	NOSAUKUMS	ŠĶĒRSGRIEZUMS	GAUMS, mm	SKATIS, gpb	KOPGARUMS, m	APJOMS, m ³	PIEZĪME
S-1	MAZSPĀRE	S-1	50x100(h)	1600	43	68.8	0.344
S-2	SPĀRE	S-2	50x150(h)	-	-	6.5	0.05
S-3	MŪRLĀTA	S-3	100x100	-	-	9.6	0.1
S-4	KOKA SIJA	S-4	60x160	-	-	22.0	0.21
S-5	ŠKAUTNĪTIS	S-5	50x50	420	42	17.64	0.044
S-6	GARENĻĀTA	S-6	50x50	-	-	460	1.15
S-7	GARENĻĀTA	S-7	25x50	-	-	460	0.58
S-8	ŠĶĒRSĻĀTA	S-8	32x100	-	-	110m2	3.52
S-9	KOKA DĒĻ	S-9	35x100	-	-	22	0.07
S-10	DĒĻIS	S-10	- b=19	-	-	18m2	0.34
S-11	DĒĻIS	S-11	25x100	-	-	28	0.07
KOPĀ:						6.48	

1. Projektējamās nesošās koka konstrukcijas jāizpilda saskaņā ar EN 14081-1 prasībām ar koksnes stiprības klasi C24, koka konstrukciju mitrums ne vairāk par 20%.
2. Projektējamie koka elementi, kuri saskarās ar kļieģļu sienām - jāapīti ar ruberoidu.
3. Visas koka konstrukcijas antiseptizēt un apstrādāt ar pretuguns līdzekļiem līdz sasniegtu konstrukcijas ugunsizturību R 15

<div><div><div></div></div><div><div><div>KOMUNĀLPROJEKTS</div><div>Daugavpils nodaļa</div><div>BŪVKOMERSSANTA</div><div>REģISTR.Nr.2687 - R</div></div></div></div>				<div><div><div>Būvobjekta nosaukums</div><div>ĒKAS FASĀDES APĻIECINĀJUMA KARTE</div><div>DZĪVOJAMĀS MĀJAS ALEJAS IELĀ 12, DAUGAVPILĪ.</div></div></div>			
Anotāis	Uzdevs	Pārskats	Datums	Lapas saturs			
PR.VADĪT.	I.BEINAROVČA		03.2016	Posūījumo Nr.	16-31-004	Mērogs	Stadija
BŪVTEHNĪKE	N.POPKOVA		03.2016	Posūījums:	SIA "DDZKSU"	1:100	TP
Arh. reg.Nr.	9776					Lapas Nr.	Lapu sk.
						BK-3	