GRIEZUMS 1-1
M1:50

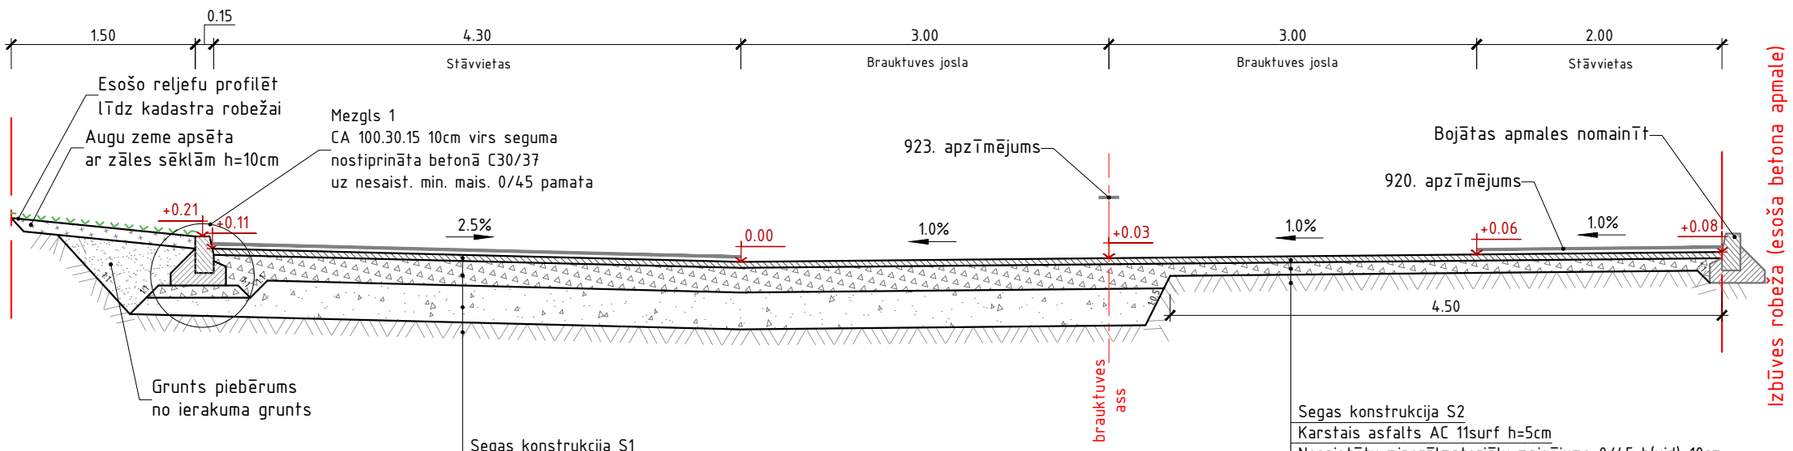

Segas konstrukcija S1
Karstais asfalts AC 11surf h=5cm
Nesaistītu minerālmateriālu maisījums 0/45 h=20cm
Smilts salizturīga kārta h=30cm
Esošā pamatne

Segas konstrukcija S2
Karstais asfalts AC 11surf h=5cm
Nesaistītu minerālmateriālu maisījums 0/45 h(vid)=10cm
Esošā pamatne

Segas konstrukcija S3 (ietves)
Karstais asfalts AC 8surf h=4cm
Nesaistītu minerālmateriālu maisījums 0/45 h=15cm
Smilts salizturīga kārta h=20cm
Esošā pamatne

Mezgls 1, CA 100.30.15, M1:25

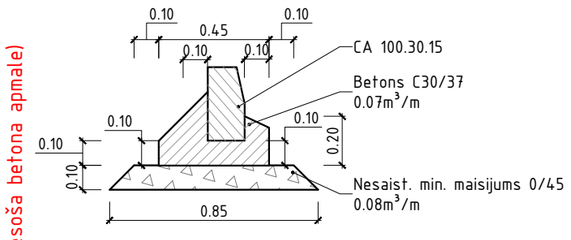

Mezgls 2, CA 100.22.15, M1:25

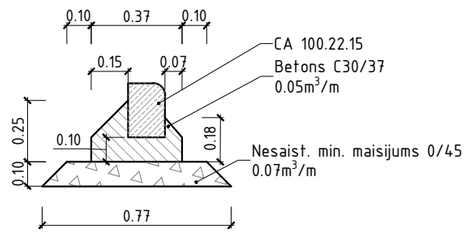

Mezgls 3, IA 100.20.8, M1:25

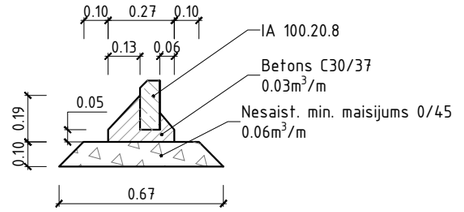

KOKA STĀDĪŠANAS SHĒMA

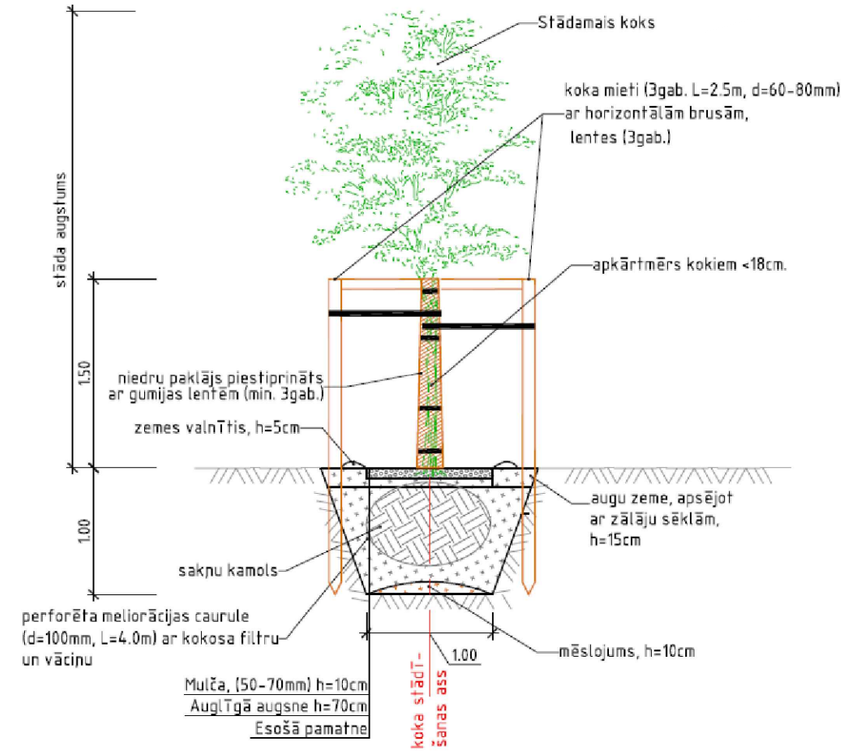

PIEZĪMES

1. Visi izmēri uzrādīti metros, slīpumi - procentos, ja nav norādīts citādi.
2. Prasības materiāliem un būvdarbu tehnoloģijai atbilstoši "Ceļu specifikācijām 2019".
3. Būvniecības tehnoloģiju izvēlas Būvuzņēmējs.
4. Apmales izbūves mērvienībā (m) jāiekļauj šķembu pamata sagatavošana un nostiprināšana C30/37 betonā.
5. Ievērtēt būvniecības kalendāro laika periodu un paredzēt papildus darbus, kas var rasties būvniecībai nelabvēlīgu laika apstākļu dēļ (sasaluma periods, virsūdeņu pieplūdums u.c.).
6. Pirms būvdarbu uzsākšanas izsaukt visu ieinteresēto organizāciju pārstāvjus, lai uz vietas precizētu esošo inženierkomunikāciju atrašanās vietas un dziļumus.
7. Būvdarbu laikā ievērot visu virszemes un pazemes komunikāciju aizsardzības prasības.
8. Būvuzņēmējs ir atbildīgs par dabā esošo izmēru pārbaudi. Gadījumā, ja konstatētas atkāpes no projekta, par to jāinformē attiecīgās būvprojekta daļas vadītājs.

NEOFORM SIA "NeoForm" Daugavpils, Varšavas 20-1 Būvkomersanta reģ. Nr. 12494	PASŪTĪTĀJS: SIA „Daugavpils dzīvokļu un komunālās saimniecības uzņēmums". Juridiskā adrese: Liepājas iela 21, Daugavpils, LV-5417			IEPIRKUMS: Iepirkuma identifikācijas Nr. SIA DDzKSU-2020/115P „Būvniecības ieceres dokumentācijas izstrāde asfalta seguma un autostāvvietas ierīkošana pie dzīvojamās mājas Piekrastes ielā 43, Daugavpilī"	
	OBJEKTS: Asfalta seguma un autostāvvietas ierīkošana pie dzīvojamās mājas Piekrastes ielā 43, Daugavpilī				
Amats	Uzvārds	Paraksts	Datums	Lapas nosaukums:	Līguma Nr. 2020/115P Arhīva Nr. 2020/115P
Būvpr.vad.	S.Gorņiks		01.2021.	Griezumi	Mērogs: 1:50
Būvpr.d.vad.	S.Gorņiks		01.2021.		Stadija: Būvniecības ieceres dokumentācija; Lapas: -; Ras.Nr.: TS-1
Projektēja	D.Gavilovskis		01.2021.		