



# JUMTA PLĀNS-SHĒMA

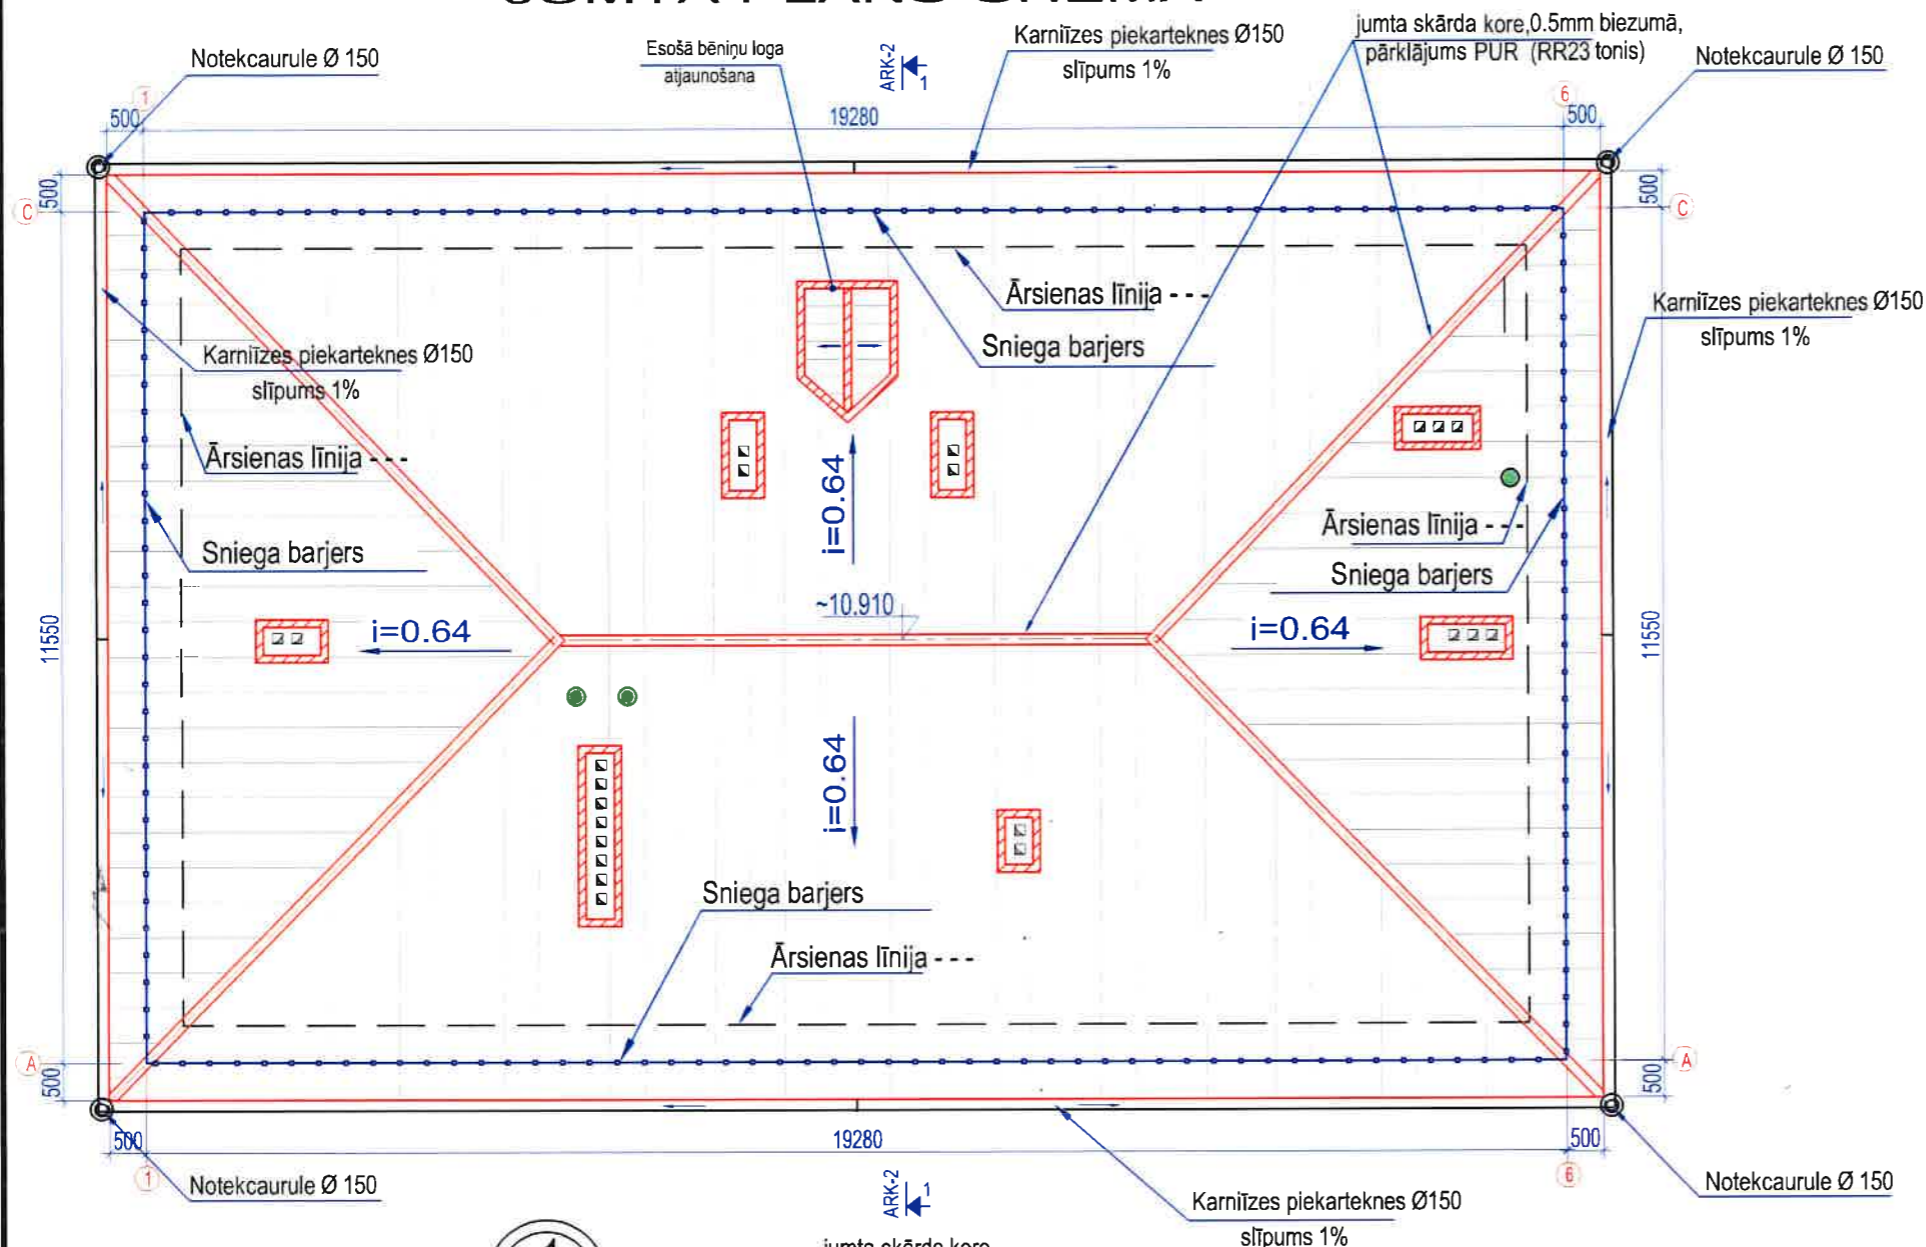

## KORE

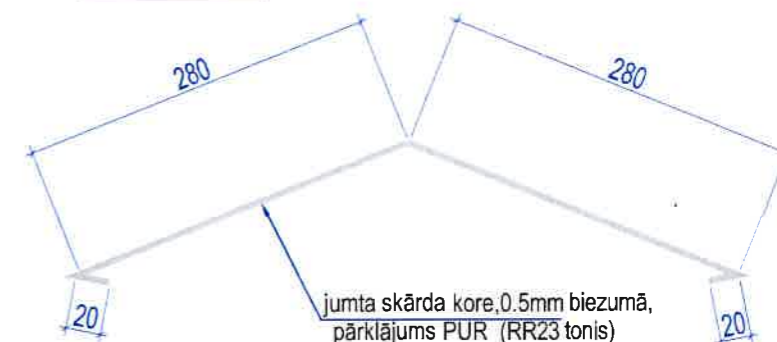

## PIEŅEMTIE APZĪMĒJUMI:

- SNIEGA BARJERS
- VIĻNOTĀS ŠKIEDRU CEMENTA LOKSNES
- JUMTA SKĀRDA APDARE AR PUR PĀRKLĀJUMU, 0.5mm BIEZUMĀ (RR23 TUMŠI PEĻĒKA)
- JUMTA SLĪPUMS
- ESOŠĀS ĶĪEĢĒĻU VENTILĀCIJAS ŠAHTAS
- KANALIZĀCIJAS STĀVVADS

**SASKAŅOTS**


Daugavpils pilsētas galvenā mākslinieka p.i.

Sandra Poplavska

2021.g. 27. jūlijs

## PIEZĪMES:

1. DOTO LAPU SK. KOPĀ AR AR-2,4...9
  2. SNIEGA BARJERA PATĒRIŅŠ - 61.6 tek.m.
  3. VISI IZMĒRI DOTI MILIMETROS, AUGSTUMA ATZĪMES METROS.
  4. ATJAUNOT VENTILĀCIJAS KANĀLU MŪRI UN IZGALVJUS VIRS JUMTA UZPILDĪT NO MĀLA ĶĪEĢĒĻU MŪRA
  5. SKĀRDA LOKŠŅU STIPRINĀŠANAI IZMANTOT SKRŪVES AR HERMETISKO STARPLIKU.
  6. VISUS IZMĒRUS PRECIZĒT UZ VIETAS OBJEKTĀ.
- \*-Par nosacīto atzīmi ±0.000 pieņemts pirmā stāva tīrais grīdas līmenis

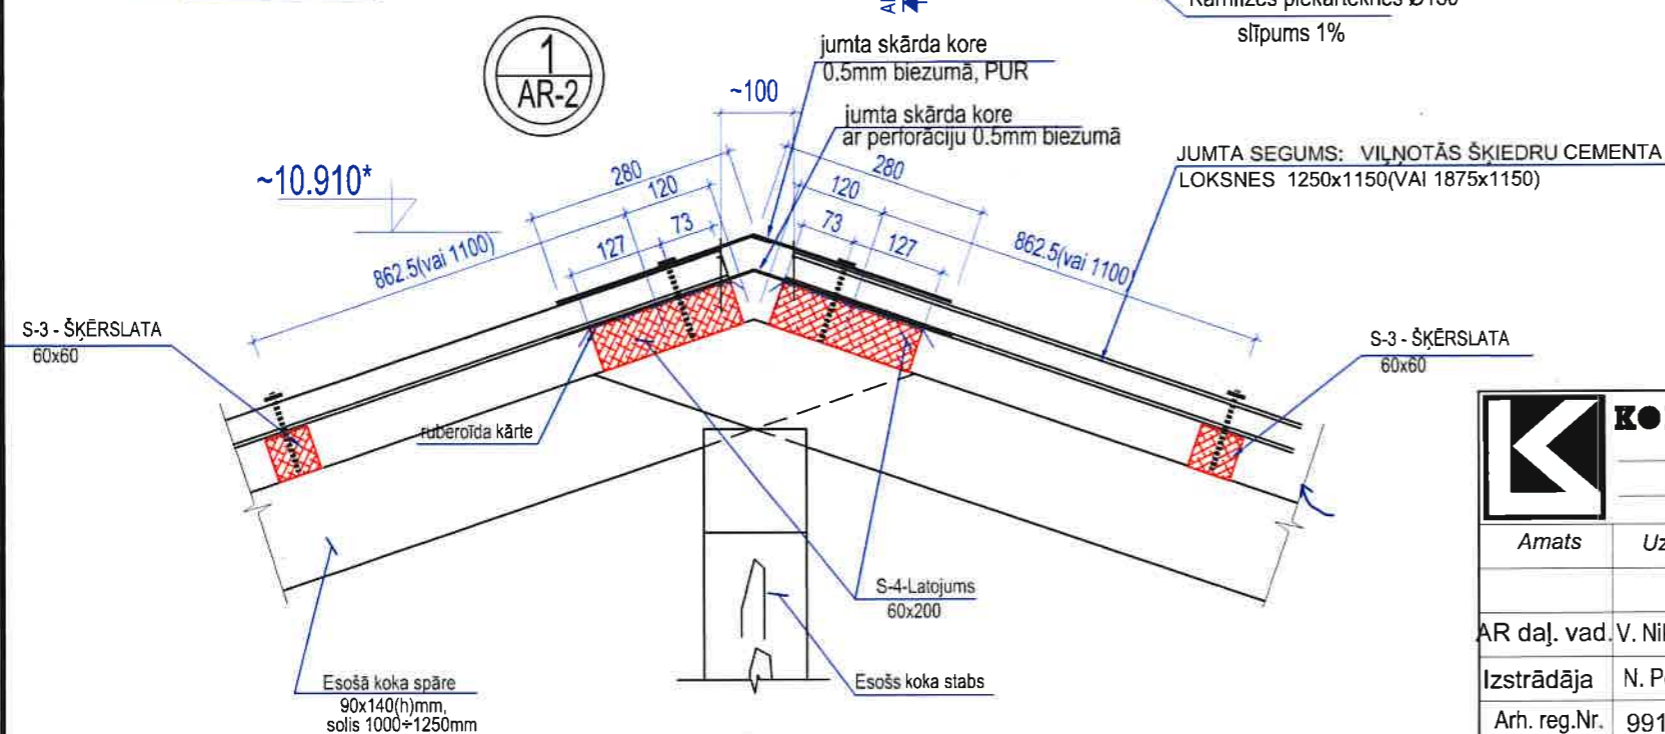

**KOMUNĀLPROJEKTS**  
Daugavpils nodaļa  
**BŪVKOMERSANTA**  
REĢISTR.Nr.2687 - R

Būvobjekta nosaukums

DAUDZDZĪVOKĻU DZĪVOJAMĀS MĀJAS SATIKSMES ielā 7, DAUGAVPILĪ  
JUMTA SEGUMA NOMAIŅA

Lapas saturs

Jumta plāns - shēma. Mezgls 1.

Amats	Uzvārds	Paraksts	Datums	Lapas saturs		
AR daļ. vad.	V. Nikolajevs		07.2021	Pasūtījuma Nr.	21-31-009	Mērogs
Izstrādāja	N. Popkova		07.2021	Pasūtītājs:	SIA "DDzKSU"	Stadija
Arh. reg.Nr.	9911					Lapas Nr.
						Lapu sk.
						AR-3