








SKICE


Būvniecības ieceres dokumentāciju izstrādāšanai

1. Dzīvojamās mājas Raipoles ielā 10, Daugavpilī, piesaistīta zemesgabala teritorijas labiekārtošana ar esošā asfaltbetona seguma atjaunošanu un autostāvvietas ierīkošanu.

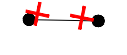2. Dzīvojamās mājas Raipoles ielā 10, Daugavpilī, piesaistīta zemesgabala teritorijas apgaismojuma tīklu pārbūve

-  Projektējamās autostāvvietas ierīkošanas laukums-esošā zālāja zonā (autostāvvietas segumu precizēt projektēšanas darbu gaitā, pamatojies uz Daugavpils pilsētas domes 2020. gada 24. marta saistošajiem noteikumiem Nr.12 Nr.1.pielikumu „Daugavpils pilsētas teritorijas plānojums. Teritorijas izmantošanas noteikumi”, kā arī uz Latvijas valsts būvnormatīviem un citiem Latvijas Republikas standartiem)
-  Projektējamais autostāvvietas ierīkošanas laukums esošā asfaltbetona seguma laukumā (ar asfaltbetona seguma atjaunošanu vai pārbūvi)
-  Esošā asfaltbetona seguma atjaunošanas laukums
-  Esošo ceļu asfaltbetona seguma atjaunošana
-  Esošā demontējamā iekārta
-  Pretendentam, ņemot vērā tā profesionālo pieredzi, objekta izcenošanas gaitā, novērtēt esošo lietussūdens kanalizācijas tīklu pārbūves vai to papildus elementu izbūves nepieciešamību, lai nodrošināt kvalitatīvu lietussūdens novadīšanu no pārbūvējamiem, atjaunojamiem vai izbūvējamiem elementiem, ja tiks konstatēts, ka tiks nepieciešams veikt esošo lietussūdens kanalizācijas tīklu pārbūvi utt., paredzēt finanšu piedāvājumā cenu par LKT daļas izstrādi būvniecības ieceres dokumentācijā „Dzīvojamās mājas Raipoles ielā 10, piesaistīta zemesgabala teritorijas labiekārtošana ar esošā asfaltbetona seguma atjaunošanu un autostāvvietas ierīkošanu”
-  Apgaismojuma balstu daudzumu, izvietojanas vietas, esošo apgaismojuma balstu nomaiņas nepieciešamību precizēt projekta izstrādāšanas laikā pamatojoties uz apgaismojuma aprēķiniem

Piezīme: Skice sastādīta orientējoši (projektējamo objektu izvietojanas vietas, formas, izmērus, attālumus no citiem esošiem virszemes un pazemes objektiem precizēt projektēšanas darbu gaitā. Pirms ģenerālplāna (nu) izstrādes papildus precizēt, kā arī saskaņot projektējamus objektus ar SIA „DDzKSU”, atbildīgajiem speciālistiem un dzīvojamās mājas pilnavortu(ām) personu(am). Būvniecības ieceres dokumentāciju izstrādāšanas laikā ievērojot Latvijas valsts būvnormatīvus un citus Latvijas Republikas spēka esošos standartus un normatīvus aktus, kā arī tehnisko noteikumu prasības no Daugavpils pilsētas atbildīgām iestādēm un tīklu turētājiem.

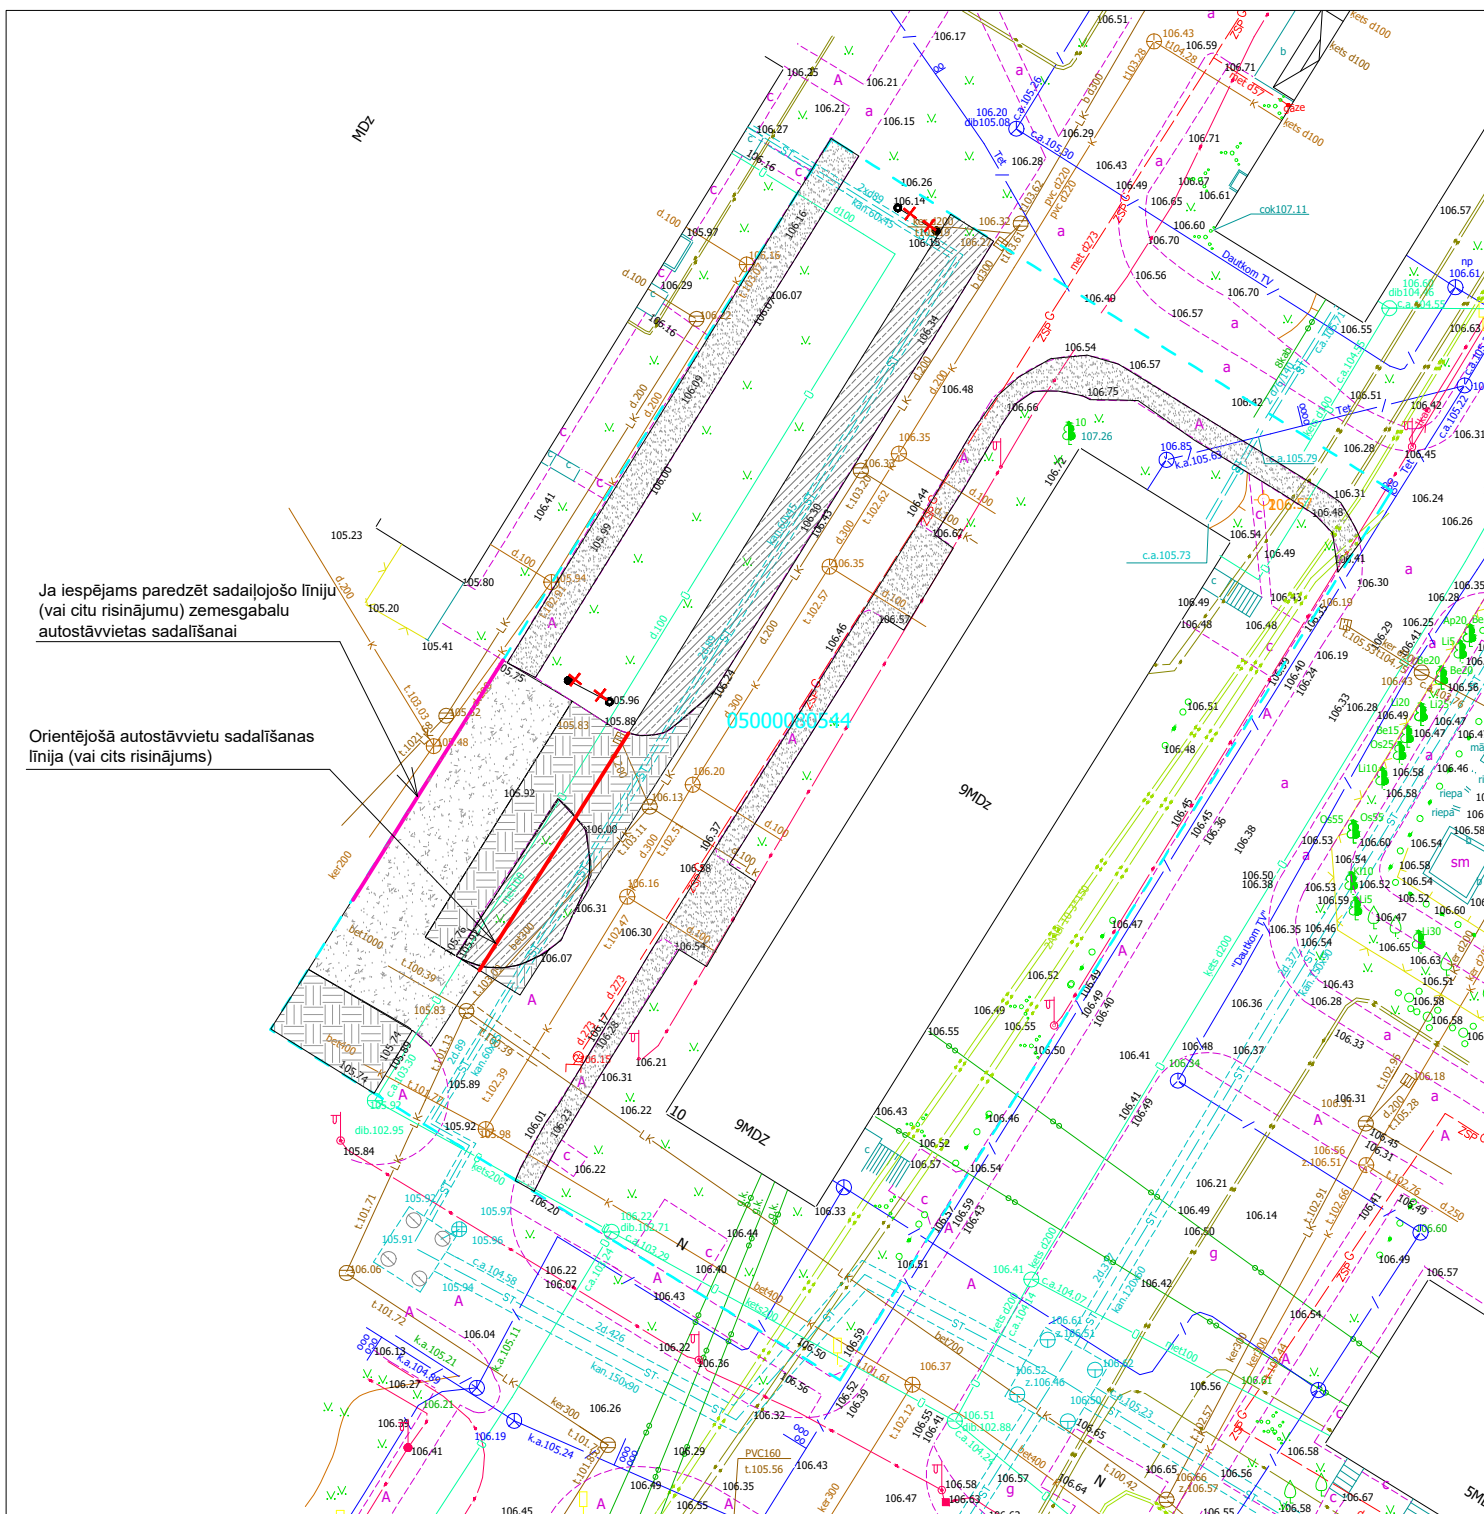

Ja iespējams paredzēt sadaljošo līniju (vai citu risinājumu) zemesgabalu autostāvvietas sadalīšanai

Orientējošā autostāvvietu sadalīšanas līnija (vai cits risinājums)