


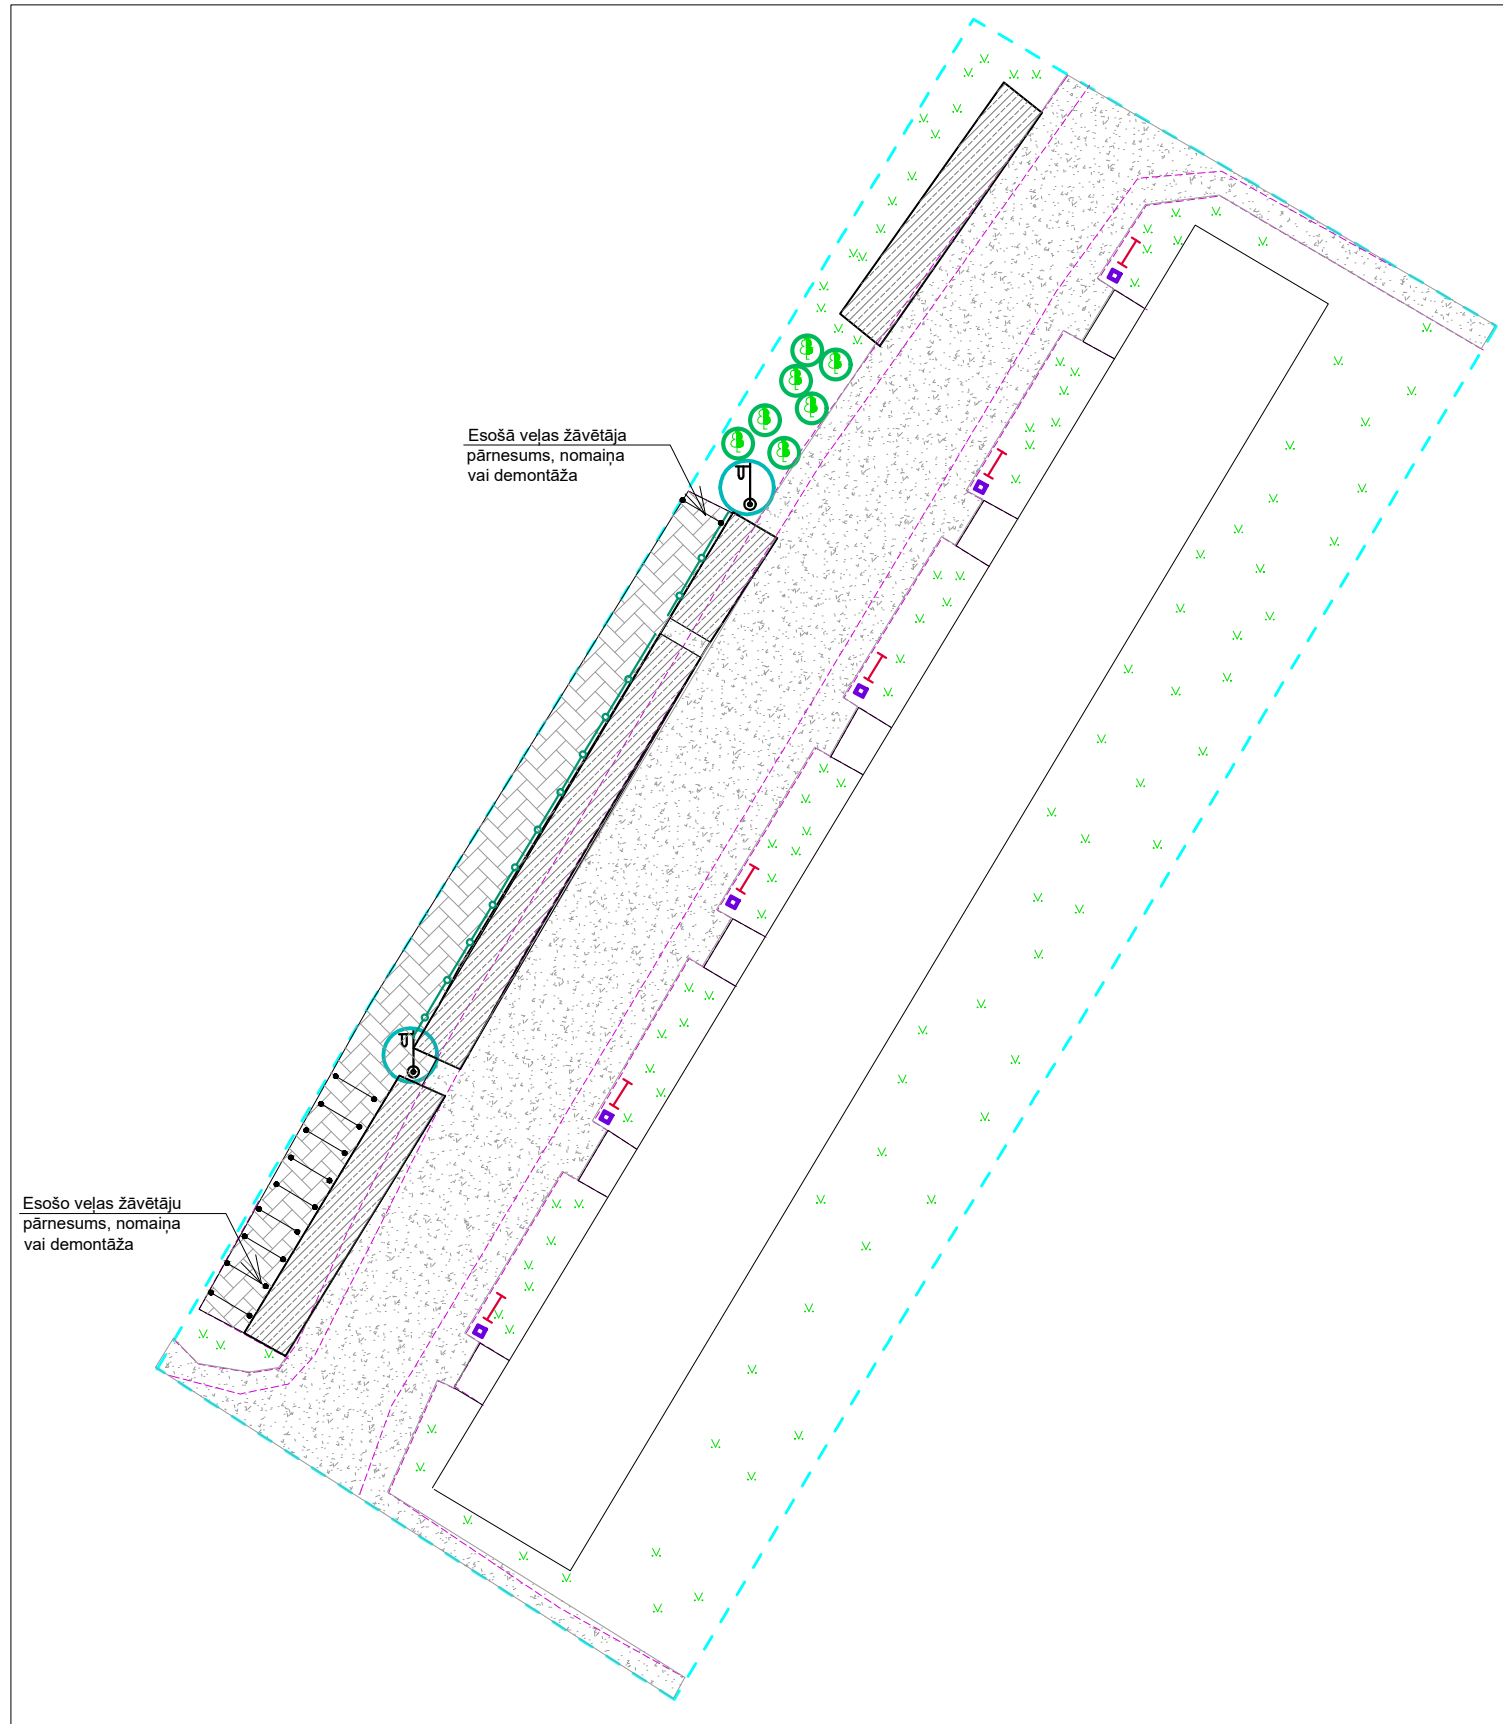








## SKICE

### Būvniecības ieceres dokumentāciju izstrādāšanai

1. Dzīvojamās mājas **Piekrastes ielā 25, Daugavpilī, piesaistīta zemesgabala teritorijas labiekārtošana ar esošā asfaltbetona seguma atjaunošanu un autostāvvietas ierīkošanu.**

2. Dzīvojamās mājas **Piekrastes ielā 25, Daugavpilī, piesaistīta zemesgabala teritorijas apgaismojuma tīklu atjaunošana.**



-  Projektējamās autostāvvietas ierīkošanas laukums (autostāvvietas segumu precizēt projektēšanas darbu gaitā, pamatojies uz Daugavpils pilsētas domes 2020. gada 24. marta saistošajiem noteikumiem Nr.12 Nr.1.pielikumu „Daugavpils pilsētas teritorijas plānojums. Teritorijas izmantošanas noteikumi”, kā arī uz Latvijas valsts būvnormatīviem un citiem Latvijas Republikas standartiem)
-  Esošā asfaltbetona seguma atjaunošanas laukums
-  Esošā seguma atjaunošana (ja nepieciešams), seguma tipu precizēt projekta izstrādāšanas gaitā
-  Saglabjamie koki
-  Nožogojums (ja nepieciešams)
-  Nomaināmie apgaismojuma balsti
-  Pretendentam, ņemot vērā tā profesionālo pieredzi, objekta izcenošanas gaitā, novērtēt esošo lietussūdens kanalizācijas tīklu pārbūves vai to papildus elementu izbūves nepieciešamību, lai nodrošināt kvalitatīvo lietussūdens novadīšanu no pārbūvējamiem, atjaunojamiem vai izbūvējamiem elementiem, ja tiks konstatēts, ka nepieciešams veikt esošo lietussūdens kanalizācijas tīklu pārbūvi utt., paredzēt finanšu piedāvājumā cenu par LKT daļas izstrādi būvniecības ieceres dokumentācijā „Dzīvojamās mājas Piekrastes ielā 25, piesaistīta zemesgabala teritorijas labiekārtošana ar esošā asfaltbetona seguma atjaunošanu un autostāvvietas ierīkošanu”. Gadījumā, ja konstatēts, ka iespējams nodrošināt kvalitatīvo lietussūdens novadīšanu no pārbūvējamiem, atjaunojamiem vai izbūvējamiem elementiem izmantojot esošos lietussūdens kanalizācijas tīklus, sniegt SIA „DDzKSU” apliecinājumu, ka esošās lietussūdens novadīšanas sistēmas ir pietiekoši kvalitatīvai lietussūdens novadīšanai dotam objektam.
-  Esošo soliņu nomaiņa
-  Atkrituma miskastes ierīkošana (daudzums paradīti orientējoši )

**Piezīme:** Skice sastādīta orientējoši (projektējamo objektu izvietošanas vietas, formas, izmērus, attālumus no citiem esošiem virszemes un pazemes objektiem precizēt projektēšanas darbu gaitā. Pirms ģenerāļplāna (nu) izstrādes papildus precizēt, kā arī saskaņot projektējamos objektus ar SIA „DDzKSU”, atbildīgajiem speciālistiem un dzīvojamās mājas pilnavortu(ām) personu(am). Būvniecības ieceres dokumentāciju izstrādāšanas laikā ievērojot Latvijas valsts būvnormatīvus un citus Latvijas Republikas spēkā esošos standartus un normatīvus aktus, kā arī tehnisko noteikumu prasības no Daugavpils pilsētas atbildīgām iestādēm un tīklu turētājiem.