



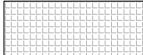
SKICE

Būvniecības ieceres dokumentāciju izstrādāšanai


1. Dzīvojamās mājas Teātra ielā 2, piesaistīta zemesgabala teritorijas labiekārtošana ar esošā asfaltbetona seguma atjaunošanu un autostāvvietas ierīkošanu.
2. Dzīvojamās mājas Teātra ielā 4, piesaistīta zemesgabala teritorijas labiekārtošana ar esošā asfaltbetona seguma atjaunošanu, autostāvvietas ierīkošanu.
3. Dzīvojamās mājas Teātra ielā 2, piesaistīta zemesgabala teritorijas apgaismojuma izbūve ar pieslēgšanu pie pilsētas apgaismojuma tīkliem.
4. Dzīvojamās mājas Teātra ielā 4, piesaistīta zemesgabala teritorijas apgaismojuma izbūve ar pieslēgšanu pie pilsētas apgaismojuma tīkliem.

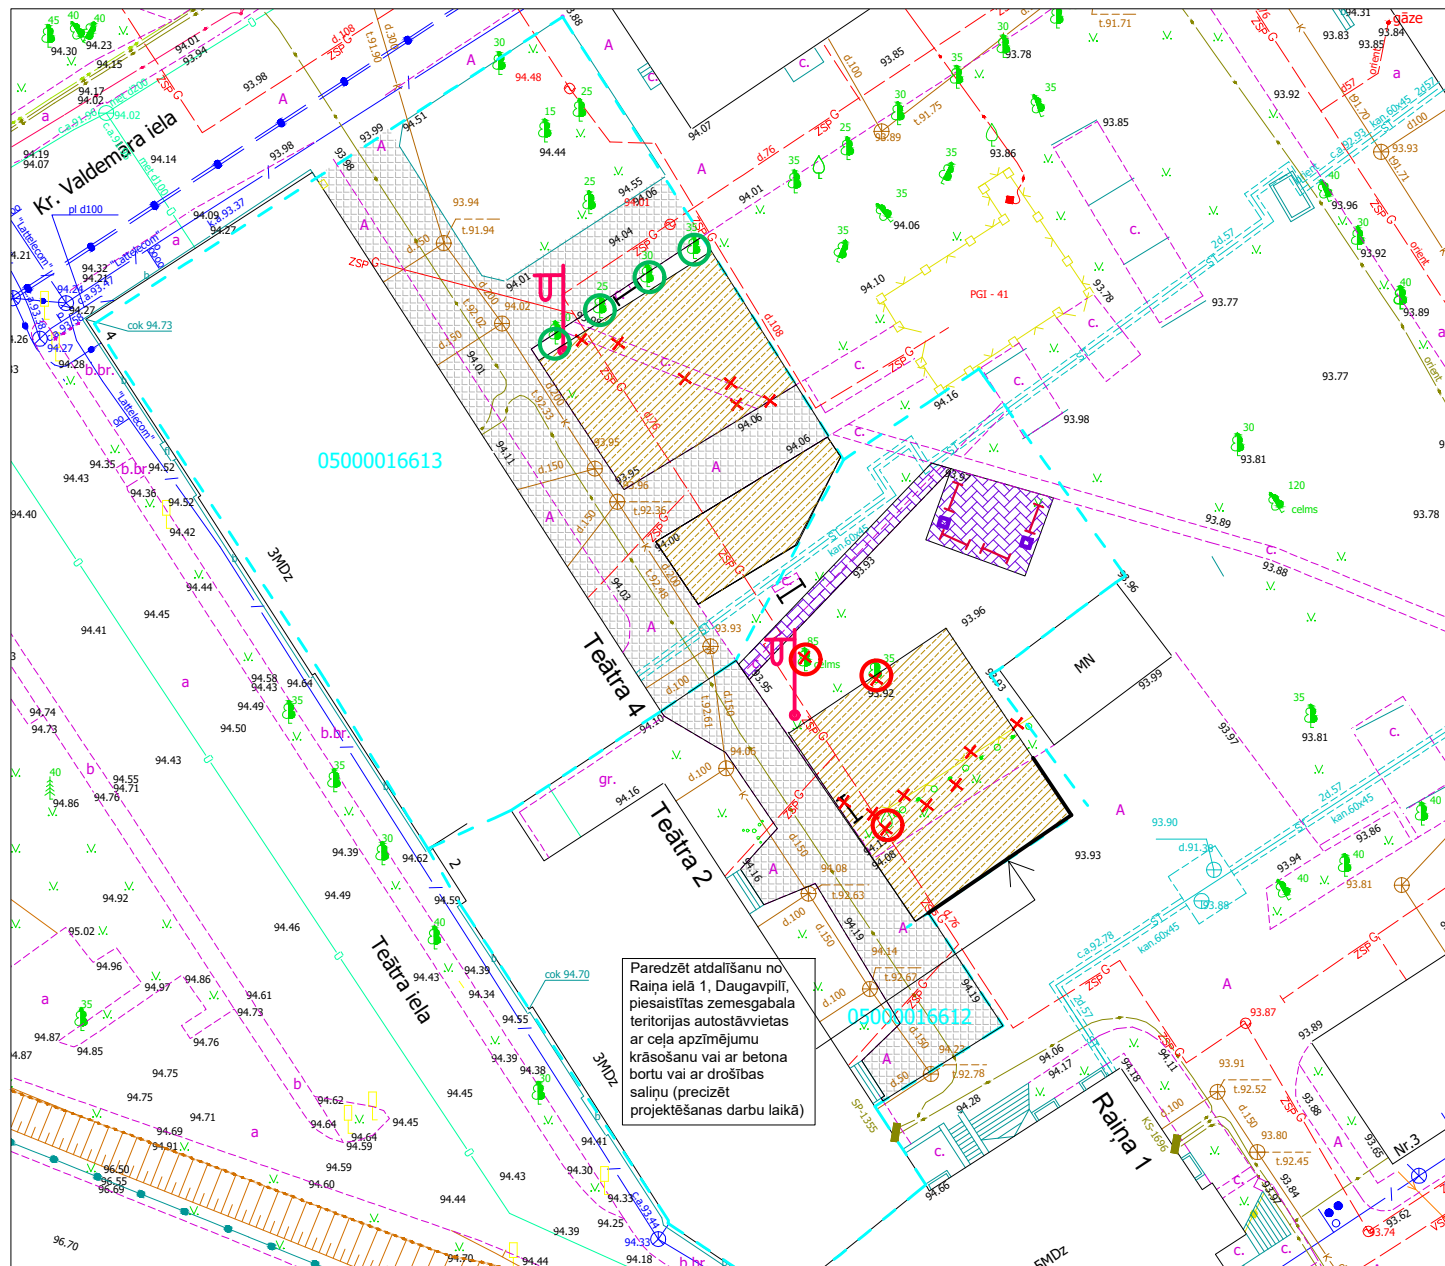


 Projektējamās autostāvvietas ierīkošanas laukums (autostāvvietas segumu precizēt projektēšanas darbu gaitā, pamatojies uz Daugavpils pilsētas domes 2020. gada 24. marta saistošajiem noteikumiem Nr.12 Nr.1.pielikumu „Daugavpils pilsētas teritorijas plānojums. Teritorijas izmantošanas noteikumi”, kā arī uz Latvijas valsts būvnormatīviem un citiem Latvijas Republikas standartiem)

 Esošā asfaltbetona seguma atjaunošanas laukums


 Brugakmeņa seguma ierīkošana, ka arī esošā celiņa atjaunošanai


 Esošo koku nozāgēšana - parādīts orientējoši. Paredzēt jauno koku stādīšanu (vietu precizēt projekta izstrādāšanas laikā). Saskaņot koku nožāgēšanu ar DPPI "Komunālās saimniecības pārvalde" un Nacionāli kultūras mantojuma pārvaldi.


 Saglabjamie koki

 Pretendentam, ņemot vērā tā profesionālo pieredzi, objekta izcenošanas gaitā, novērtēt lietussūdens novadīšanas iekārtas elementu izbūves nepieciešamību (bez pieslēgšanas pie pilsētas LKT tīkliem), lai nodrošināt kvalitatīvu lietussūdens novadīšanu no pārbūvējamiem, atjaunojamiem vai izbūvējamiem elementiem, ja tiks konstatēts, ka nepieciešams veikt lietussūdens novadīšanas iekārtas elementu ierīkošanu paredzēt finanšu piedāvājumā cenu par LKT daļas izstrādi būvniecības ieceres dokumentācijās


„Dzīvojamās mājas Teātra ielā 2, piesaistīta zemesgabala teritorijas labiekārtošana ar esošā asfaltbetona seguma atjaunošanu un autostāvvietas ierīkošanu”, Dzīvojamās mājas Teātra ielā 4, piesaistīta zemesgabala teritorijas labiekārtošana ar esošā asfaltbetona seguma atjaunošanu un autostāvvietas ierīkošanu”. Gadījumā, ja konstatēts, ka iespējams nodrošināt kvalitatīvu lietussūdens novadīšanu no pārbūvējamiem, atjaunojamiem vai izbūvējamiem elementiem bez lietussūdens novadīšanas iekārtas ierīkošanas, sniegt SIA „DDzKSU” apliecinājumu, ka lietussūdens novadīšanas iekārtas elementu ierīkošanas nav vajadzīgas.

 Projektējamais pagalma apgaismojuma balsts (izvietojanas vietas un daudzums parāditi orientējoši)

 Soliņu ierīkošana (daudzums parāditi orientējoši)

 Esošo soliņu demontāža

 Esošie soliņi

 Esošā žoga demontāža

 Atkrituma miskastes ierīkošana (daudzums parāditi orientējoši)

Piezīme: Skice sastādīta orientējoši (projektējamo objektu izvietojanas vietas, formas, izmērus, attālumus no citiem esošiem virszemes un pazemes objektiem precizēt projektēšanas darbu gaitā. Pirms ģenerālplāna (nu) izstrādes papildus precizēt, kā arī saskaņot projektējamus objektus ar SIA „DDzKSU”, atbildīgajiem speciālistiem un dzīvojamās mājas pilnavortu(ām) personu(am). Būvniecības ieceres dokumentāciju izstrādāšanas laikā ievērojot Latvijas valsts būvnormatīvus un citus Latvijas Republikas spēka esošos standartus un normatīvus aktus, kā arī tehnisko noteikumu prasības no Daugavpils pilsētas atbildīgām iestādēm un tīklu turētājiem.