


Objekta novietojuma shēma

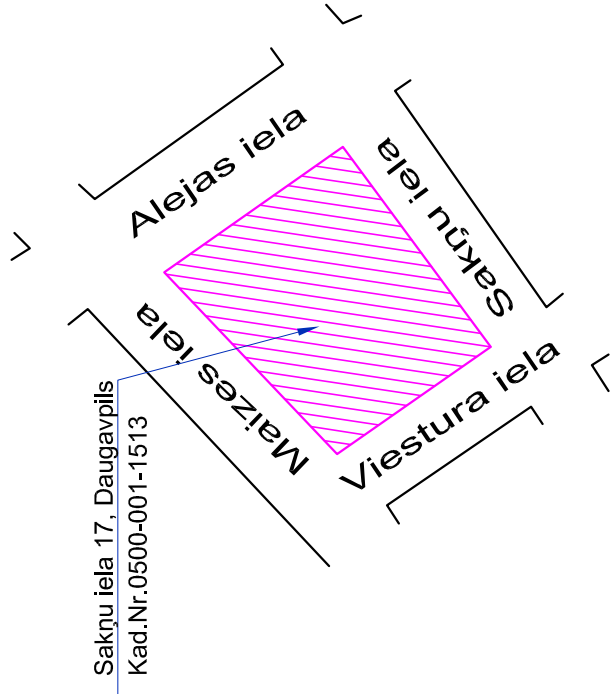

IZMANTOTO NORMATĪVO DOKUMENTU SARAKSTS

| APZĪMĒJUMS          | NOSAUKUMS                                   | PIEZĪMES |
|---------------------|---------------------------------------------|----------|
| LBN 202-18          | Būvprojekta saturs un noformēšana           |          |
| LBN 201-15          | Būvju ugunsdrošība                          |          |
| Mk noteikumi Nr.500 | Vispārīgie būvnoteikumi                     |          |
| Mk noteikumi Nr.529 | Ēku būvnoteikumi                            |          |
| LBN 002-19          | Ēku norobežojošo konstrukciju siltumtehnika |          |

RASĒJUMU SARAKSTS

| N.P.K. | LAPAS NOSAUKUMS                                                    | MARKA  |
|--------|--------------------------------------------------------------------|--------|
| 1      | Vispārīgie rādītāji                                                | BK-1   |
| 2      | Spāru plāns - shēmas. Mezgls 1. Griezumi 1-1...2-2. Specifikācija. | BK-2   |
| 3      | Jumta spāru plāns - shēma ar esošo sakaru tīkliem.                 | BK-2.1 |
| 4      | Jumta plāns - shēma. Griezumi 3-3...5-5. Beniņu logs BL-1.         | BK-3   |
| 5      | Mezgli 2, 3. Griezumi                                              | BK-4   |
| 6      | Dzegas mezgls 4                                                    | BK-5   |
| 7      | Frontona dzegas mezgli 5,6,7                                       | BK-6   |
| 8      | Jumta seguma pieklāvuma mezgli pie ventkanala uzgalīja             | BK-6.1 |
| 9      | Bēniņu logs BL-1. Griezumi.                                        | BK-7   |
| 10     | Bēniņu logs BL-1. Mētala joslas MJ-1,MJ-2,MJ-3. Specifikācija.     | BK-8   |
| 11     | Materiālu un darba apjomu specifikācija                            | BK-9   |


ĒKU UN BŪVJU EKSPLIKĀCIJA

| Nr.p.k. | NOSAUKUMS                            | Apbūves laukums, m <sup>2</sup> | Būv-tilpums m <sup>3</sup> | Kopējā Stāvu platība m <sup>2</sup> | Ugunsdrošības pakāpe | Ēkas grupa | Būves lietošanas veids |
|---------|--------------------------------------|---------------------------------|----------------------------|-------------------------------------|----------------------|------------|------------------------|
|         | Zemes gabals ar kad.num. 05000011513 | 767.0                           |                            |                                     |                      |            |                        |
| 1.      | Projekt. dzīvojamās mājas            | 447.0                           | 4266.0                     | 933.4                               | 2                    | U2b        | 112201                 |

VISPĀRĒJIE NORĀDĪJUMI

- Dotā projekta daļa ("BK" markas rasējumi) izstrādāta pamatojoties uz uzdevumu projektēšanai, apsekošanu un uzņēmēšanu dabā.
- Par nosacīto atzīmi 0,000 pieņemts ēkas pirmā stāva
- Šīs rasējumu komplekts nav izmantojams citu objektu projektēšanai un būvniecībai bez saskaņošanas ar a/s "Komunālprojekts".
- Būvuzņēmējam, pirms jebkura darba uzsākšanas jāpārbauda par rasējumos sniegtajiem izmēriem. Neatbilstības vai pretrunu gadījumā pirms darbu uzsākšanās griezties pie būvprojekta autoriem neskaidrību novēršanai.
- Raksturīgie (galvenie) izmēri nevar būt nolāstīti pēc mēroga, neskaidrību gadījumā griezties pie būvprojekta autoriem.
- Jebkuras izmaiņas būvprojektā jāsaņem ar būvprojekta autoriem līdz attiecīgo būvdarbu uzsākšanai.
- Visas norādes, kas dotas "Vispārīgo rādītāju" lapā attiecināmas uz visiem šajā sējumā izvietotajiem rasējumiem.
- Visas atsaucies uz materiālu un izstrādājumu izgatavotāju firmām, kuras norādītas būvprojektā, iecina tikai pa šo izstrādājumu kvalitāti un apkalpošanas līmeni. Specifikācijās norādīto materiālu un izstrādājumu nomaina ir iespējama ar citiem tehniski analogiskiem materiāliem un izstrādājumiem, iepriekš saskaņojot ar būvprojekta autoriem.
- Pirms būvdarbu sākuma izsaukt SIA "Aircom, SIA "Dautkom TV" un SIA "Lattelecom" (t.654-57399) pārstāvjus esošos tīklus norādei, kurus nepieciešams saglabāt un aizsargāt.

SITUĀCIJAS PLĀNS

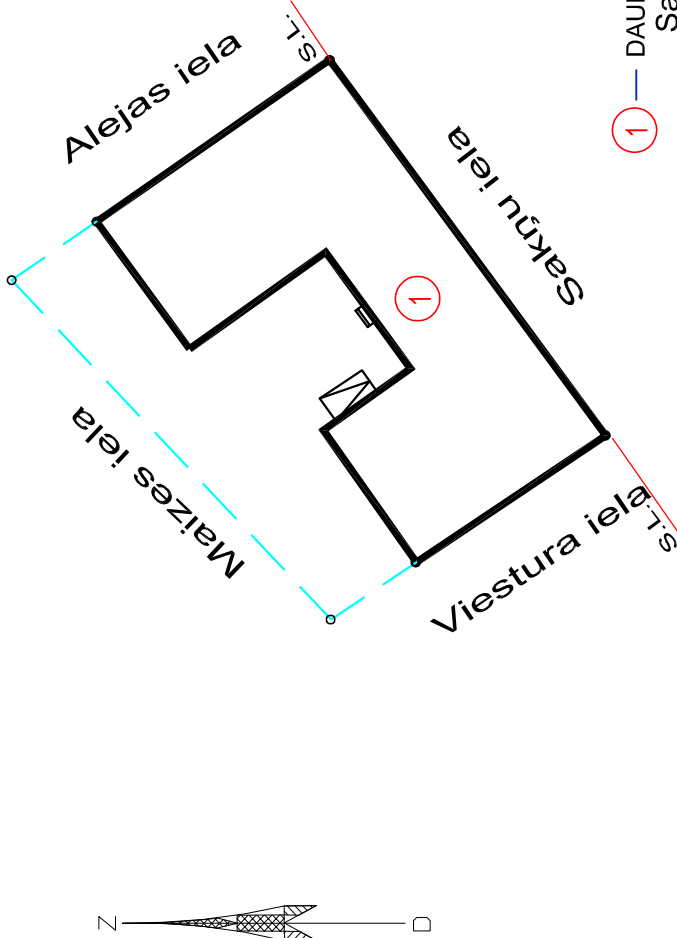

- 1 — DAUDZDZĪVOKĻU DZĪVOJAMĀ MĀJA  
Sakņu iela 17, Daugavpils

Pirms būvdarbu uzsākšanas pieaicināt SIA "AIRCOM"  
speciālistus t. 29551563



KOMUNĀLPROJEKTS


Daugavpils nodaļa  
**BŪVKOMERSANTA**  
REĢISTR.Nr.2687 - R

Būvobjekta nosaukums


DAUDZDZĪVOKĻU DZĪVOJAMĀS MĀJAS SAKŅU iela 17, DAUGAVPILĪ  
JUMTA SEGUMA NOMAIŅA

| Amats            | Uzvārds       | Paraksts | Datums  | Lapas saturs             |
|------------------|---------------|----------|---------|--------------------------|
| Nodaļas vad.     | I. Kuzmina    |          | 01.2021 | Vispārīgie rādītāji      |
| Būvprojekta vad. | V. Nikolajevs |          | 01.2021 | Pasūtījuma Nr. 21-31-002 |
| Būvtehniķe       | N. Popkova    |          | 01.2021 | Pasūtītājs: SIA "DDzKSU" |
| Arh. reg.Nr.     | 9904          |          |         | Lapas Nr. BK-1           |
|                  |               |          |         | Lapu sk. 11              |

BĒNIŅU STĀVA PLĀNS-SHĒMA

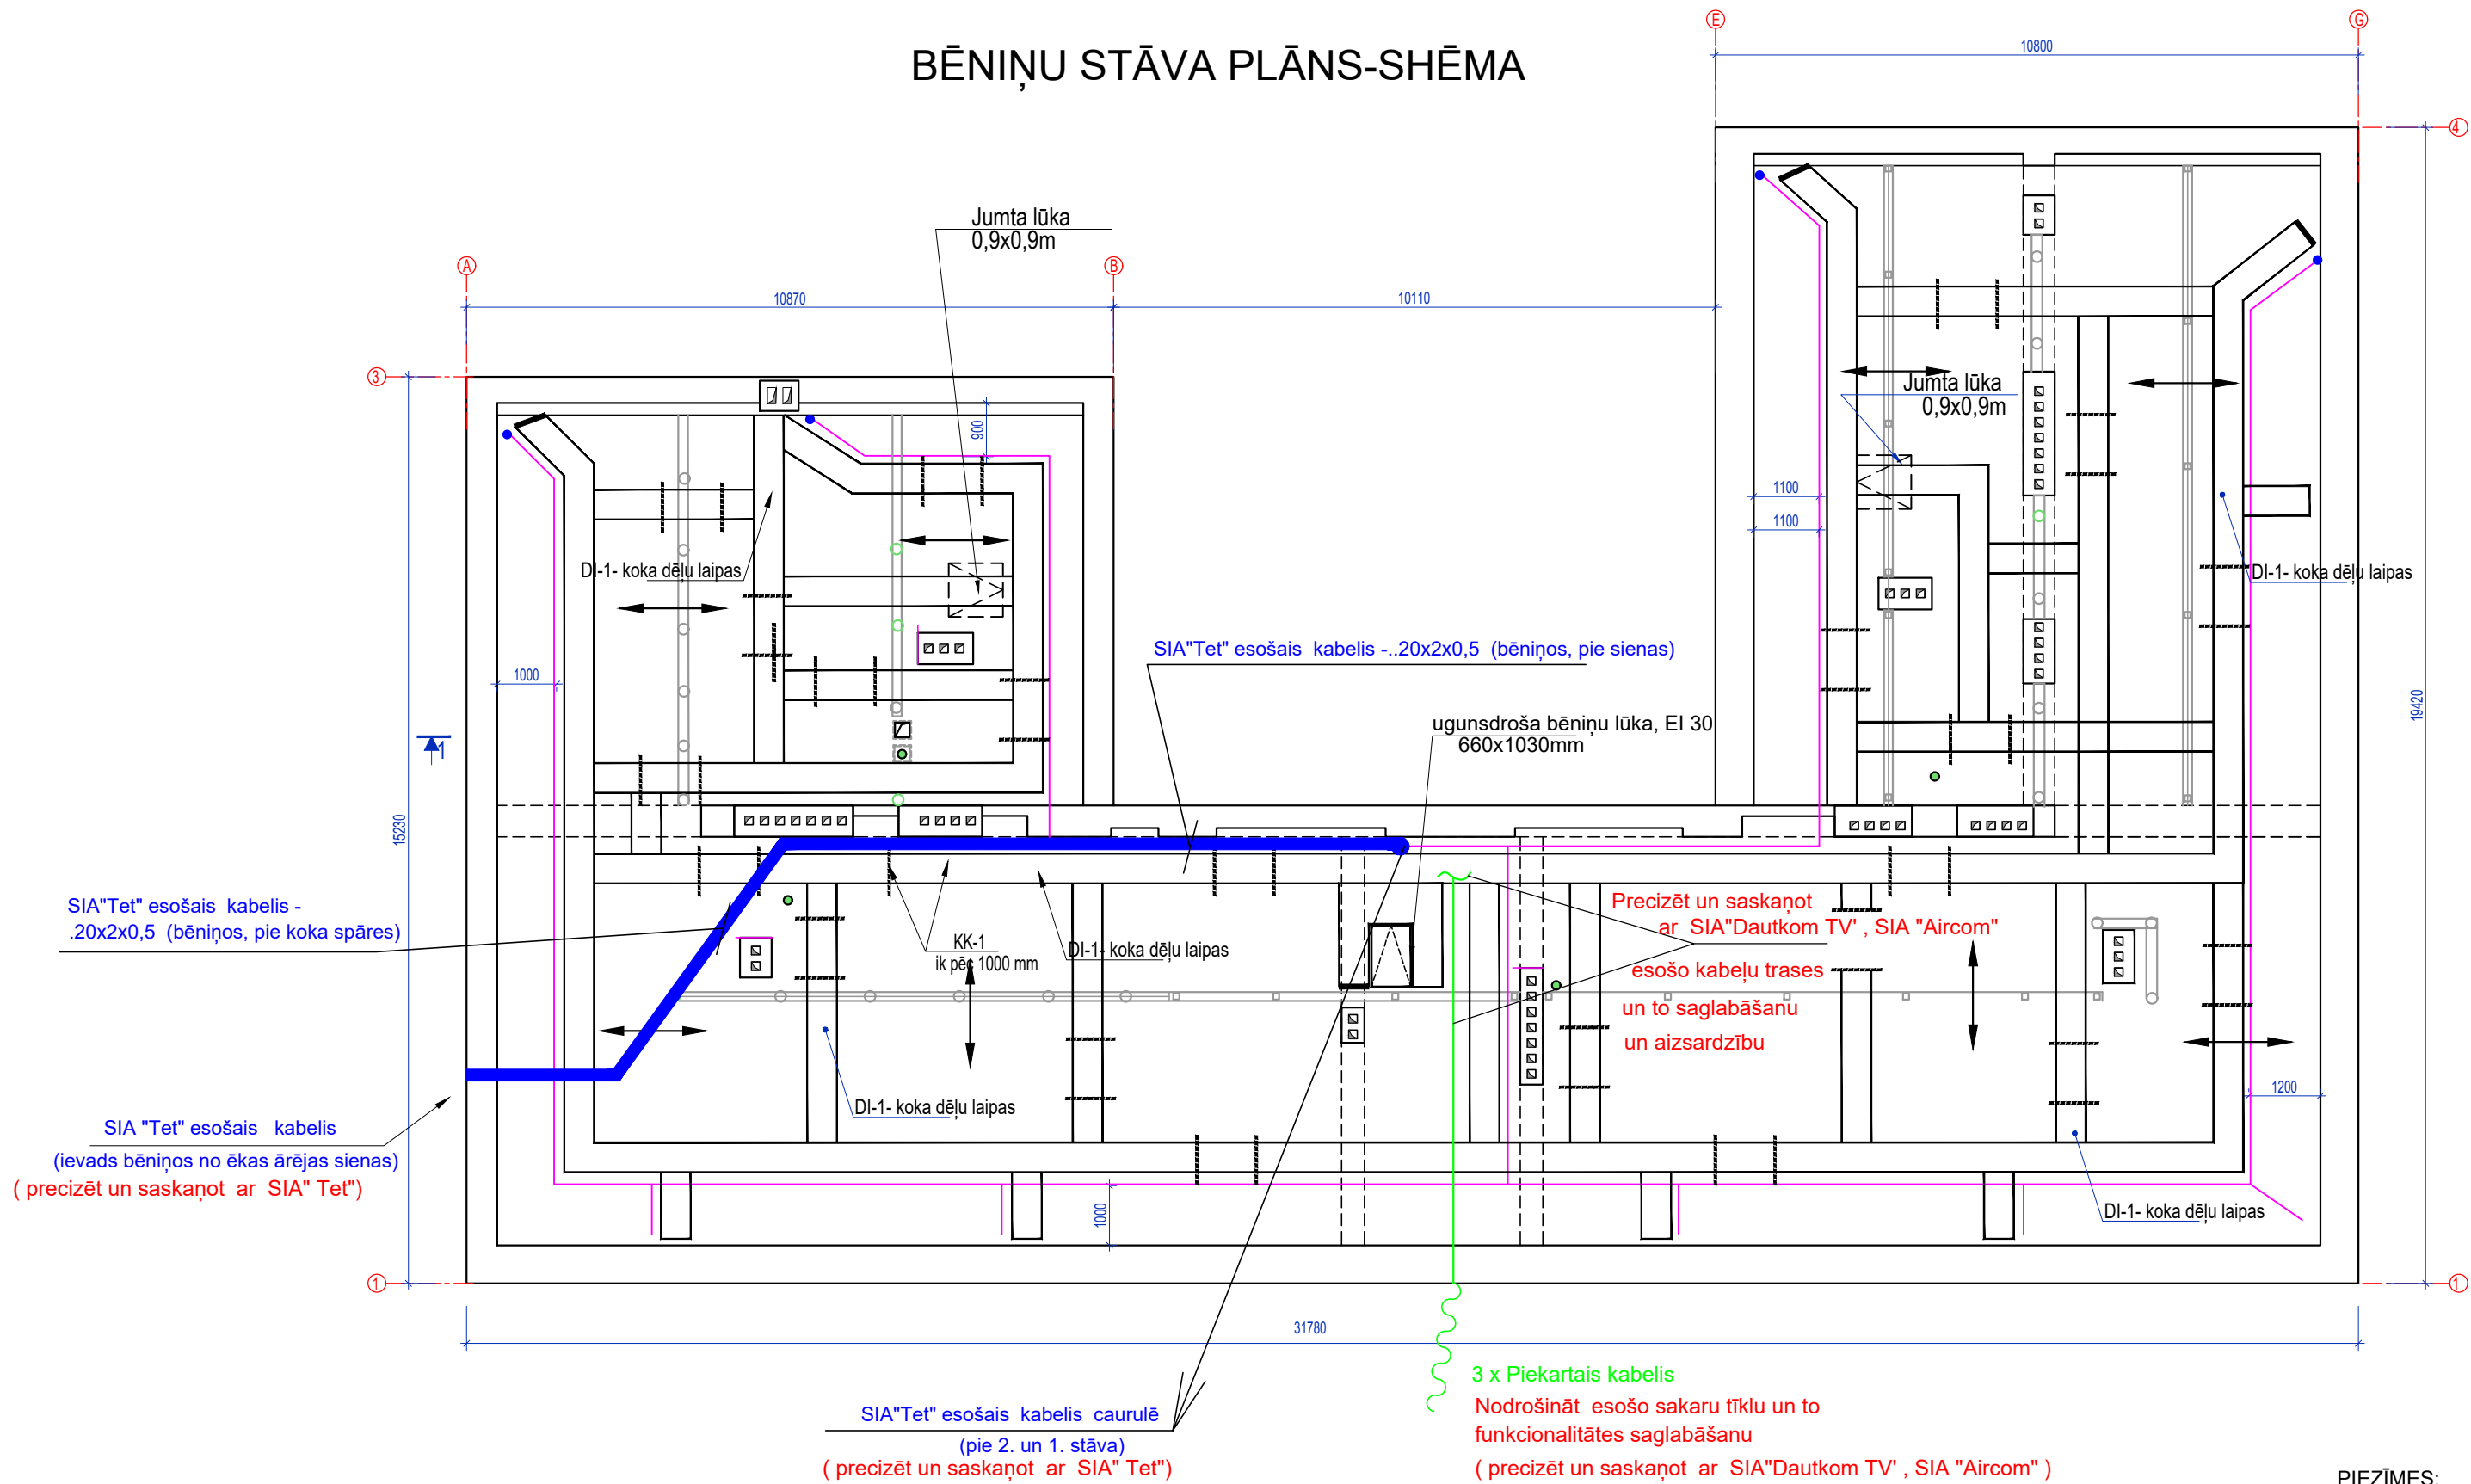

Elektronisko sakaru sistēmas tīklu strukturshēma (SIA "Tet")

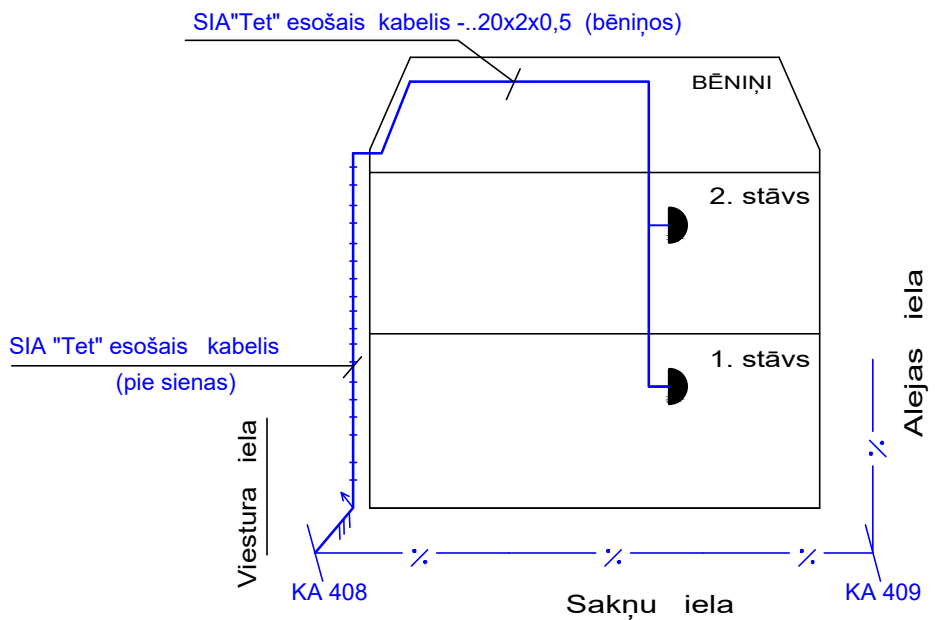

PIEZĪMES:

Darbu veikšanas gaitā nodrošināt zemes gabala un pieguļošajā teritorijā esošo SIA "Tet" elektronisko sakaru tīkla un ar to saistīto elementu aizsardzību, nepārtrauktu darbību un piekļuvi elektronisko sakaru tīklam bojājumu novēršanas darbu veikšanai.

| PIEŅĒMTIE APZĪMĒJUMI                              |                          |           |
|---------------------------------------------------|--------------------------|-----------|
| Apzīmējuma nosaukums-<br>apraksts                 | Grafiskais<br>apzīmējums | Piezīmes  |
|                                                   | esošais                  |           |
| Sadales kastīte<br>(optisko un vara kabelu tīklā) |                          | SIA "Tet" |
| Sakaru kabelis (iekštelpās)                       |                          |           |
| Kabeļu kanalizācija                               |                          |           |
| Sakaru kabelis gruntī                             |                          |           |
| Pāreja no kabeļa gruntī<br>uz kabeli pie sienas   |                          |           |
| Piekartais kabelis                                |                          |           |


PIEZĪMES:

- Projektā paredzēta bojāto konstrukciju remonts un nomaina jumta seguma nomainas un bēniņu pārseguma siltināšanas būvdarbu veikšanas gaitā. Pirms būvdarbu sākuma izsaukt SIA "Tet", SIA "Dautkom TV" un SIA "Aircom" pārstāvjus esošos tīklus norādei, kurus nepieciešams saglabāt un aizsargāt, ņemot vērā šos instances tehnisko noteikumu prāsības un saskaņojumus:
  - SIA "Tet" tehniskie noteikumi Nr. TMP-364675-63038 no 02.02.2021;
  - SIA "Dautkom TV" tehniskie noteikumi Nr. 18 no 15.01.2021;
  - SIA "Aircom" saskaņojums.
- Esošo sakaru tīklu nenosegt ar celtniecības tehnoloģiju materiāliem. Nodrošināt esošo sakaru tīklu un to funkcionalitātes saglabāšanu.
- Demontēt nedarbojošos esošos statņus un kabelus bēniņos un jumtā, (precizēt un saskaņot ar SIA "Dautkom TV", SIA "Aircom")

| KOMUNĀLPROJEKTS     |               |          |         | Būvobjekta nosaukums                                     |              |            |          |
|---------------------|---------------|----------|---------|----------------------------------------------------------|--------------|------------|----------|
| Daugavpils nodaļa   |               |          |         | DAUDZDZĪVOKĻU DZĪVOJAMĀS MĀJAS SAKŅU ielā 17, DAUGAVPILĒ |              |            |          |
| BŪVKOMERSANTA       |               |          |         | JUMTA SEGUMA NOMAIŅA                                     |              |            |          |
| REĢISTR.Nr.2687 - R |               |          |         | Lapas saturs                                             |              |            |          |
| Amats               | Uzvārds       | Paraksts | Datums  | Jumta spāru plāns - shēma ar esošo sakaru tīkliem        |              |            |          |
| Būvprojekta vad.    | V. Nikolajevs |          | 01.2021 | Pasūtījuma Nr.                                           | 21-31-002    | Mērogs     | Stadija  |
| Inženiere           | I.Kuzmina     |          | 01.2021 | Pasūtītājs:                                              | SIA "DDzKSU" | 1:100,1:10 |          |
| Arh. reg.Nr.        | 9904          |          |         |                                                          |              | Lapas Nr.  | Lapu sk. |
|                     |               |          |         |                                                          |              | BK-2.1     |          |

SPĀRU PLĀNS-SHĒMA


GRIEZUMS 1-1

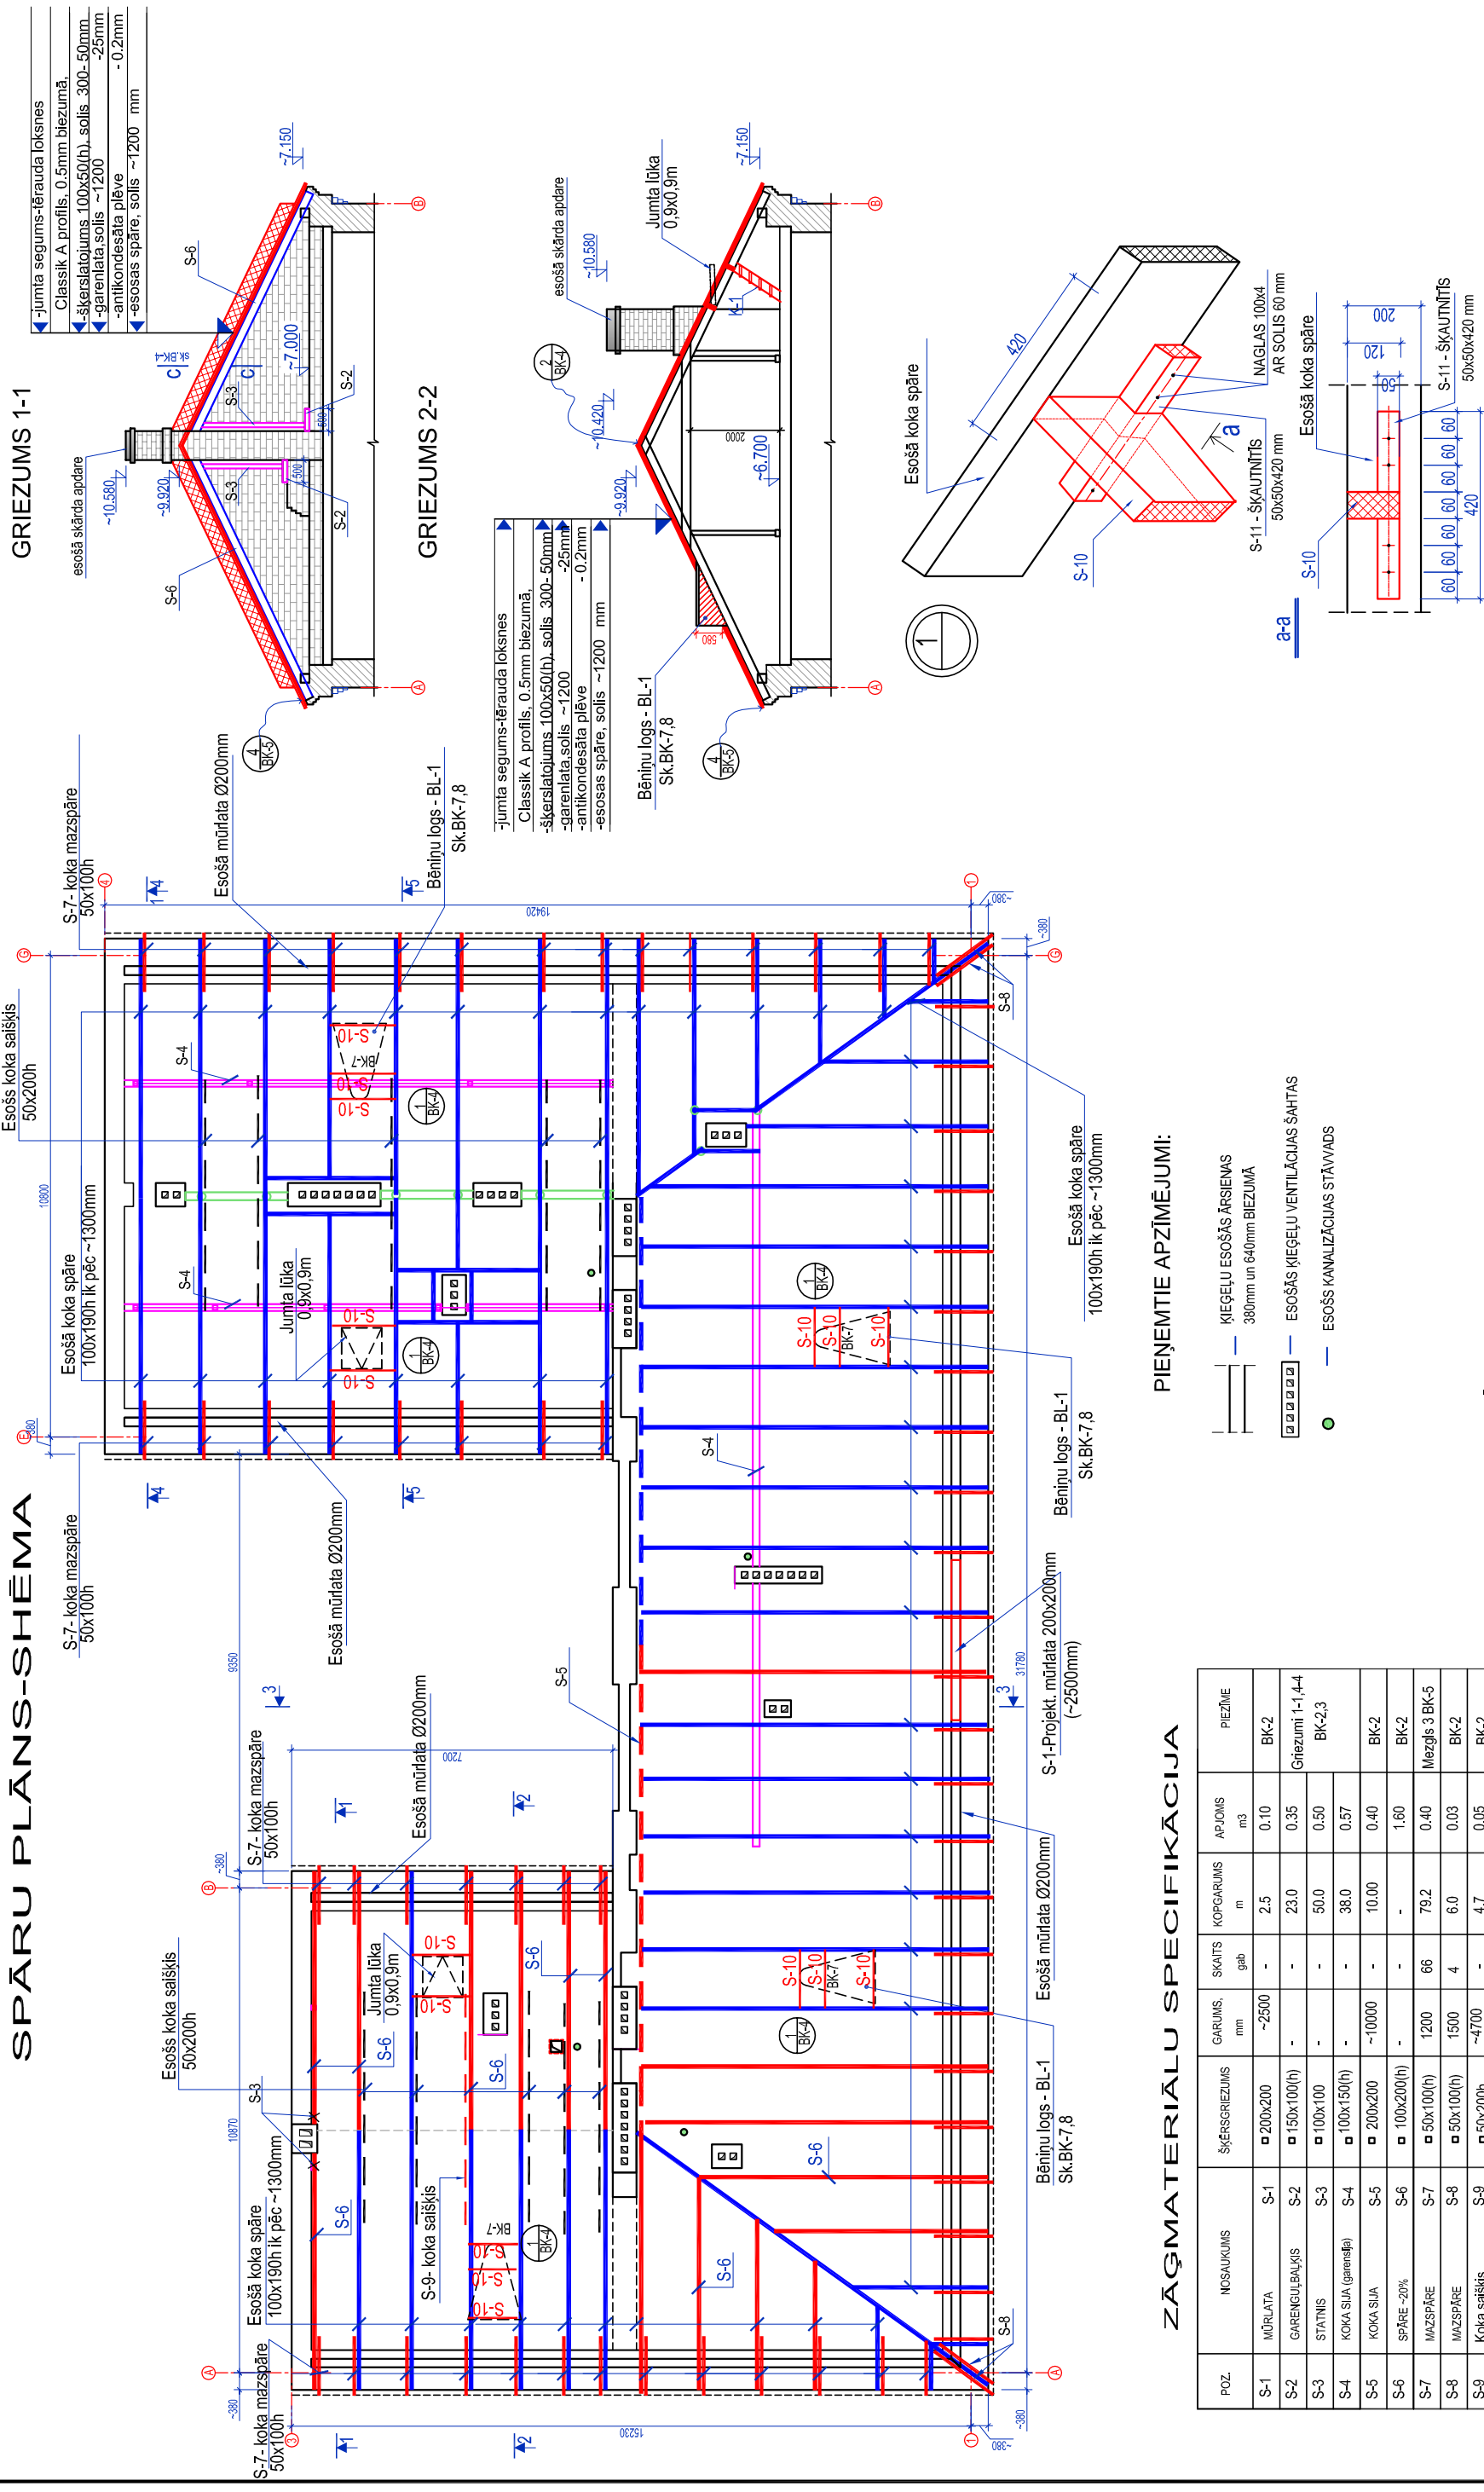

ZĀGMATERIĀLU SPECIFIKĀCIJA

| POZ   | NOSAUKUMS              | ŠĶĒRSGRIEZUMS | GARUMS, mm | SKAITS, gab | KOPGARUMS, m | APJOMS, m3 | PIEZĪME                 |
|-------|------------------------|---------------|------------|-------------|--------------|------------|-------------------------|
| S-1   | MŪRLĀTA                | 200x200       | ~2500      | -           | 2.5          | 0.10       | BK-2                    |
| S-2   | GARENĢUBAUKŠIS         | 150x100(h)    | -          | -           | 23.0         | 0.35       | Griezumi 1-1,4-4 BK-2,3 |
| S-3   | STATNIS                | 100x100       | -          | -           | 50.0         | 0.50       |                         |
| S-4   | KOKA SIJA (garenšķērs) | 100x150(h)    | -          | -           | 38.0         | 0.57       |                         |
| S-5   | KOKA SIJA              | 200x200       | ~10000     | -           | 10.00        | 0.40       | BK-2                    |
| S-6   | SPĀRE -20%             | 100x200(h)    | -          | -           | -            | 1.60       | BK-2                    |
| S-7   | MAZSPĀRE               | 50x100(h)     | 1200       | 66          | 79.2         | 0.40       | Mezglis 3 BK-5          |
| S-8   | MAZSPĀRE               | 50x100(h)     | 1500       | 4           | 6.0          | 0.03       | BK-2                    |
| S-9   | Koka saišķis           | 50x200h       | ~4700      | -           | 4.7          | 0.05       | BK-2                    |
| S-10  | KOKA SIJA              | 60x120        | -          | -           | 21.0         | 0.15       | Mezglis1                |
| S-11  | ŠKAUTMĒRIS             | 50x50         | 420        | 32          | 13.44        | 0.034      | BK-2                    |
| S-12  | GARENĻĀTA              | 25x60         | -          | -           | 420.0        | 0.63       | Mezglis 2..5 BK-5,6,7   |
| S-13  | ŠĶĒRSĻĀTA              | 50x100        | -          | -           | 2450.0       | 12.25      | Mezglis 4 BK-5          |
| S-14  | DĒĻIS                  | - b=25        | -          | -           | 17.0m2       | 0.425      | Griezums c-c BK-5       |
| S-15  | DĒĻIS                  | - b=32        | -          | -           | 40.0         | 1.28       | Mezglis 4 BK-5          |
| S-16  | DĒĻIS                  | - b=20        | -          | -           | 1.91m2       | 0.04       | Mezglis 4 BK-5          |
| S-17  | BRUSA                  | 130x100h      | -          | -           | 5.88         | 0.074      | Mezglis 6 BK-5          |
| KOPĀ: |                        |               |            |             |              | ~18.90     |                         |

PIENĒMTIE APZĪMĒJUMI:

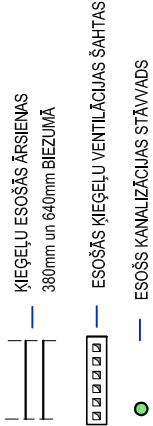

PIEZĪMES

- Projektējamās nesošas koka konstrukcijas jāizpilda saskaņā ar EN 14081-1 prasībām ar koksnes stiprības klasi C24,
  - Projektdarbiem jānodrošina koka konstrukciju mītrums ne vairāk par 20%.
  - Visas koka konstrukcijas antiseptizēt un apstrādāt ar pretuguns līdzekļiem līdz sasniegtu konstrukcijas ugunsizturību R 15
  - Spāru sistēmas nomaināmo nesošo konstrukciju stiprināšanu veikt pēc esošas tehnoloģijas.
- \*-Precīzēt uz vietas.




**KOMUNĀLPROJEKTS**  
Daugavpils nodaļa  
**BŪVKOMERSANTA**  
REĢISTR.Nr.2887 - R

Būvobjekta nosaukums  
DAUDZDZĪVOKĻU DZĪVOJAMĀS MĀJAS SAKŅŪ Ieļā 17, DAUGAVPILĪ  
JUMTA SEGUMA NOMAIŅA

| Amats            | Uzvārds       | Paraksts | Datums  | Lapas saturs                                        |
|------------------|---------------|----------|---------|-----------------------------------------------------|
| Būvprojekta rad. | V. Nikolajevs |          | 01.2021 | Spāru plāns - shēmas.Mezglis 1, 2-2, Specifikācija. |
| Būvtehniķe       | N. Popkova    |          | 01.2021 |                                                     |
| Ath. reg.Nr.     | 9904          |          |         |                                                     |
| Pastāvīguma Nr.  | 21-31-002     |          |         |                                                     |
| Mērogs           | 1:100, 1:10   |          |         |                                                     |
| Pastāvīgums      | SIA "DDzKSU"  |          |         |                                                     |
| Lapas Nr.        |               |          |         |                                                     |
| BK-2             |               |          |         |                                                     |




JUMTA PLĀNS-SHĒMA

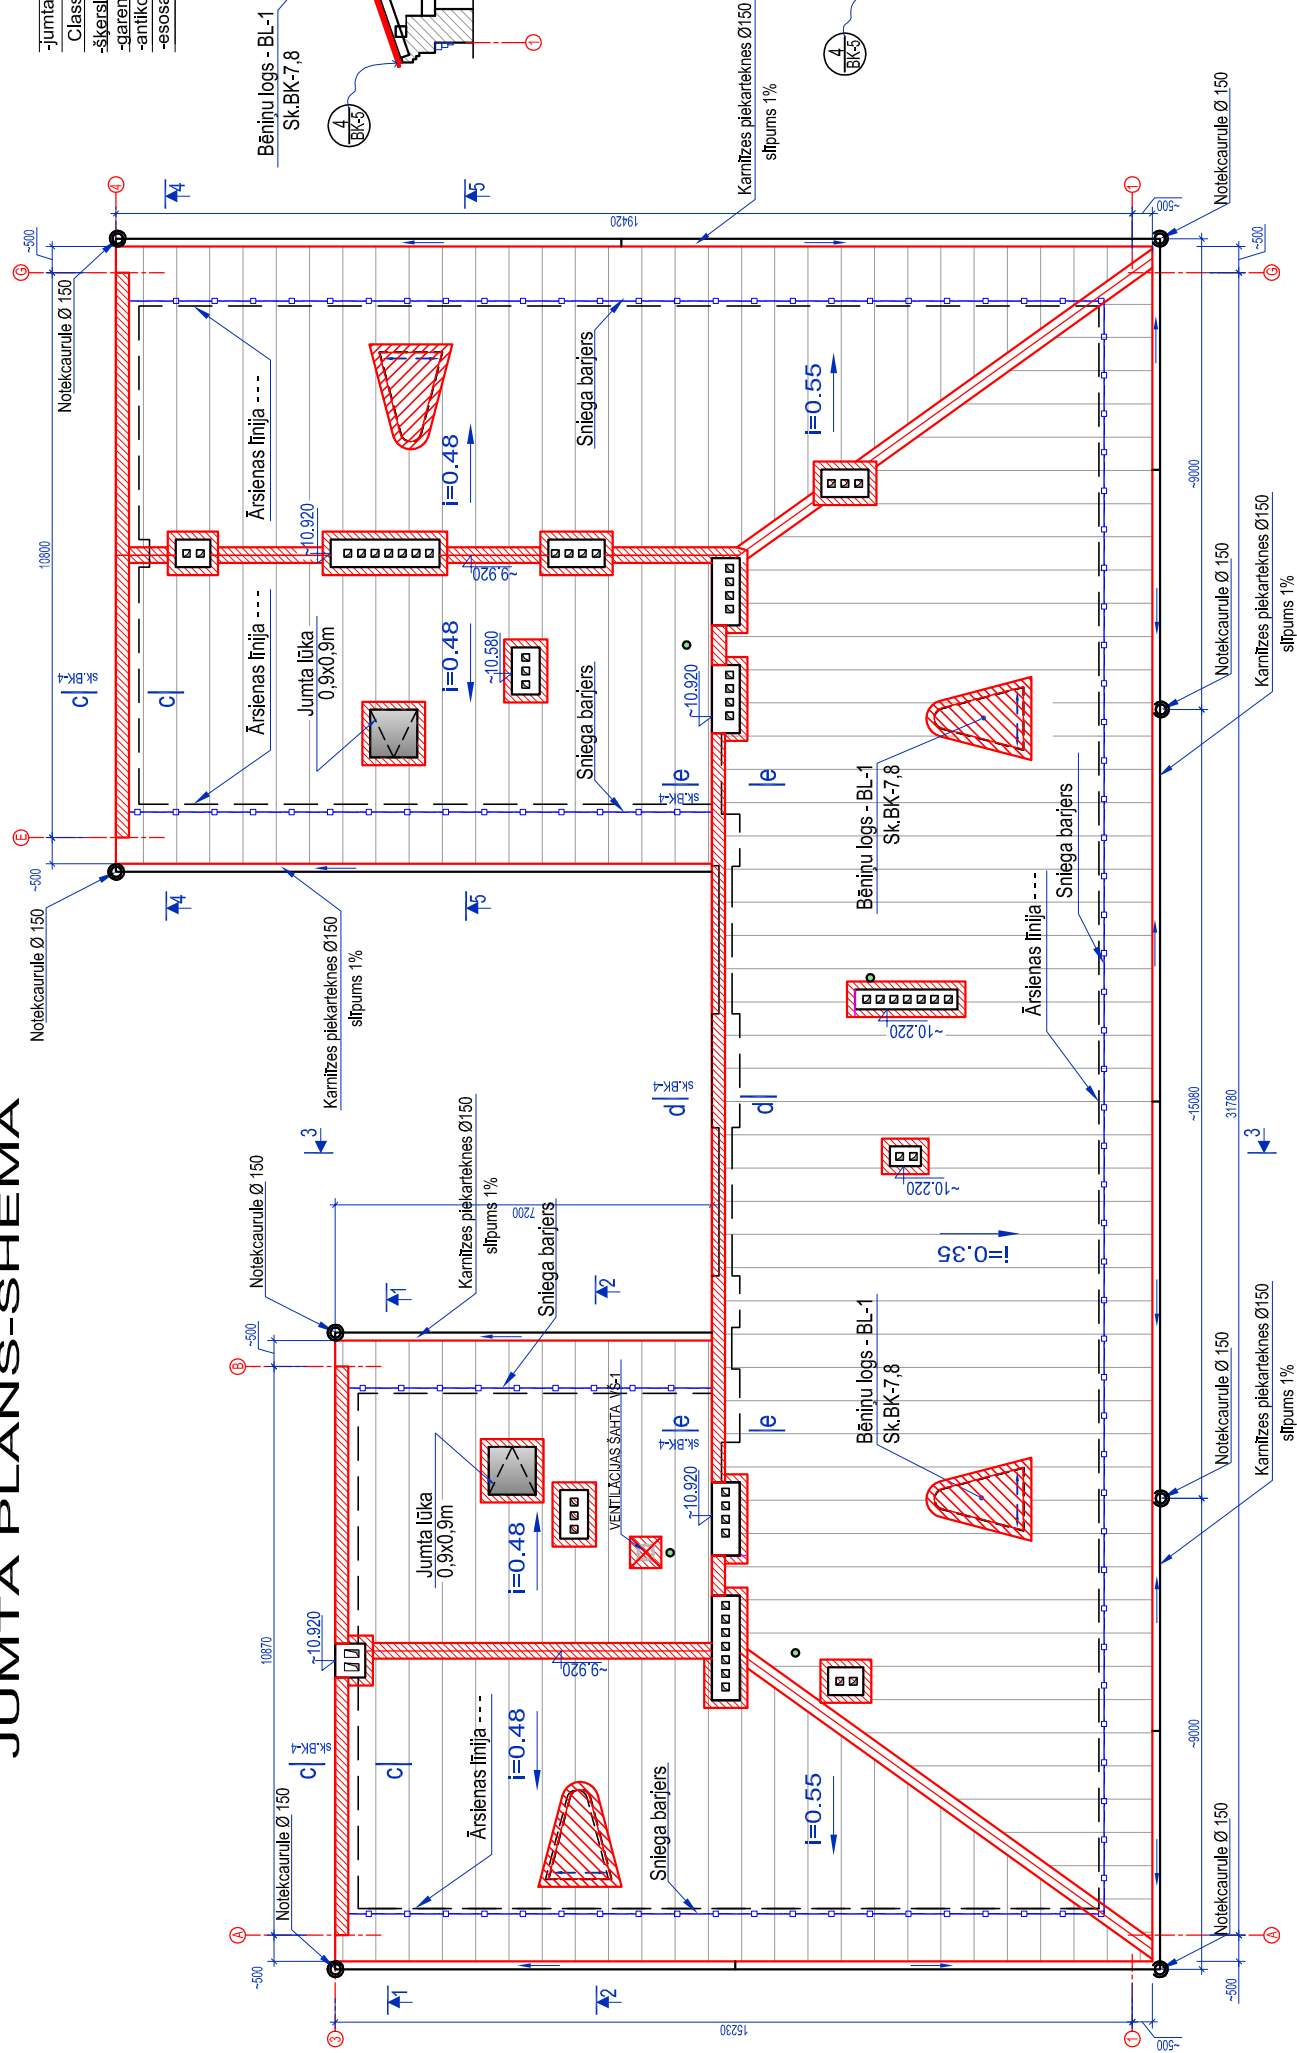

- jumta segums-tērauda loksnes  
Classik A profils, 0.5mm biežumā.  
-šķērslatījums 100x50(h), solis 300- 50mm  
-garenlāta -25mm  
-antikondensāta plēve -0.2mm  
-esosas spāre


GRIEZUMS 3-3

- skārda jumta segums  
Classik A profils, 0.5mm biežumā,  
PURAL pārklājums, RR23 tonis

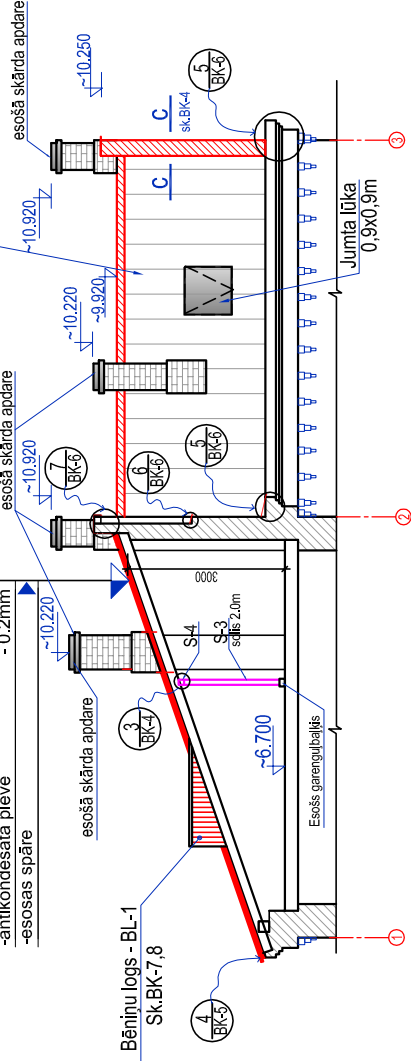


GRIEZUMS 4-4

- jumta segums-tērauda loksnes  
Classik A profils, 0.5mm biežumā.  
-šķērslatījums 100x50(h), solis 300- 50mm  
-garenlāta -25mm  
-antikondensāta plēve -0.2mm  
-esosas spāre

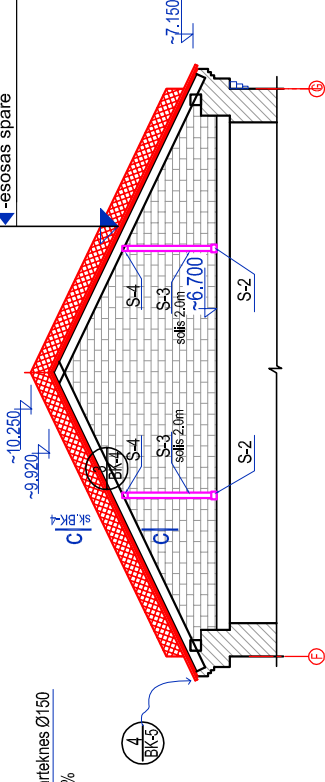


GRIEZUMS 5-5

- jumta segums-tērauda loksnes  
Classik A profils, 0.5mm biežumā.  
-šķērslatījums 100x50(h), solis 300- 50mm  
-garenlāta -25mm  
-antikondensāta plēve -0.2mm  
-esosas spāre

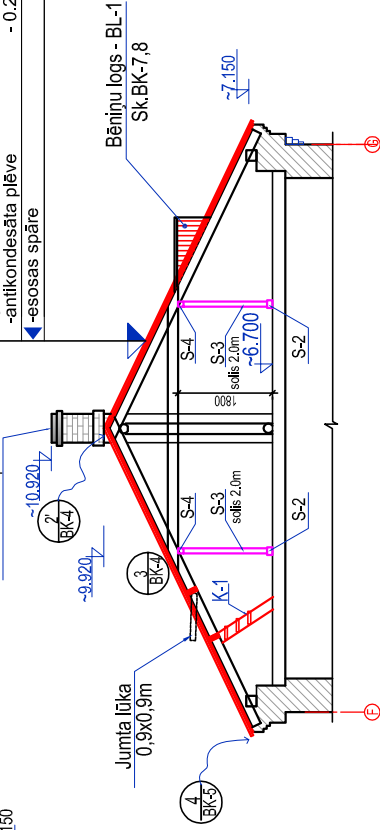

BĒNIŅU LOGS, BL-1, M 1:20

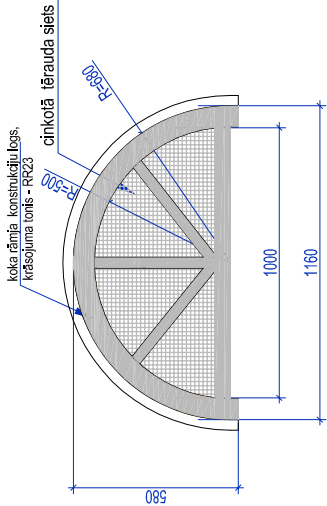

PIEŅĒMTIE APZĪMĒJUMI:

- SKĀRDĀ JUMTA SEGUMS, "CLASSIK A" PROFILS, 0.5mm BIEZUMĀ, PURAL PĀRKLĀJUMS, TONIS - RR23
- JUMTA SKĀRDĀ APDARE AR PURAL PĀRKLĀJUMU, 0.5mm BIEZUMĀ (RR23 TUMŠI PELEKA)
- JUMTA SLĪPUMS
- KANALIZĀCIJAS STĀVVAIDS
- SNIEGA BARJERS
- VENTILĀCIJAS ŠAHTAS ATJAUNOŠANA (sk.vē-1, BK-3 "DAUDZDZĪVOKĻU DZĪVOJAMĀS MĀJAS SAKŅŪ IELĀ 17, DAUGAVPILĪ BĒNIŅU PĀRSEGUMA SILTINĀŠANĀ")
- ESOŠĀS ĶĪGELU VENTILĀCIJAS ŠAHTAS


PIEZĪMES:

1. DOTO LAPU SK. KOPĀ AR BK-2.4...9
2. SPĀRU SISTĒMAS NOIEMĀNĀMO NESOŠO KONSTRUKCIJU STIPRINĀŠANU VEIKT PĒC ESOŠAS TEHNOLĒGIJAS
3. SNIEGA BARJERA PATĒRINŠ - 82.0 tēk.m.
4. VISI IZMĒRI DOTI MILIMETROS, AUGSTUMA ATZĪMES METROS.
5. SKĀRDĀ LOKŠŅU STIPRINĀŠANAI IZMANTOT SKRŪVES AR HERMETISKO STARPĻIKU.
6. VISUS IZMĒRUS PRECIZĒT UZ VIETAS OBJEKTĀ.

|                  |                      |          |                                                           |             |
|------------------|----------------------|----------|-----------------------------------------------------------|-------------|
|                  | Būvobjekta nosaukums |          | Būvobjekta nosaukums                                      |             |
|                  | Daugavpils nodale    |          | DAUDZDZĪVOKĻU DZĪVOJAMĀS MĀJAS SAKŅŪ IELĀ 17, DAUGAVPILĪ  |             |
|                  | BŪVKOMERSANTA        |          | JUMTA SEGUMA NOMAIŅA                                      |             |
|                  | Arh. uzvārds         | Paraksts | Lapas saturs                                              |             |
|                  |                      |          | Jumta plāns - shēma. Griezumi 3-3, 5-5. Bēniņu logs BL-1. |             |
| Būvprojekta rad. | V. Nikolajevs        |          | Pastūfjuma Nr.                                            | 21-31-002   |
| Būvtehniķe       | N. Popkova           |          | Pastūfjuma Nr.                                            | Mērogs      |
| Arh. reg.Nr.     | 9904                 |          | Pastūfjuma Nr.                                            | 1:100, 1:10 |
|                  |                      |          | Pastūfjuma Nr.                                            | Lapas Nr.   |
|                  |                      |          |                                                           | BK-3        |

## GRIEZUMS C-C

BK-3

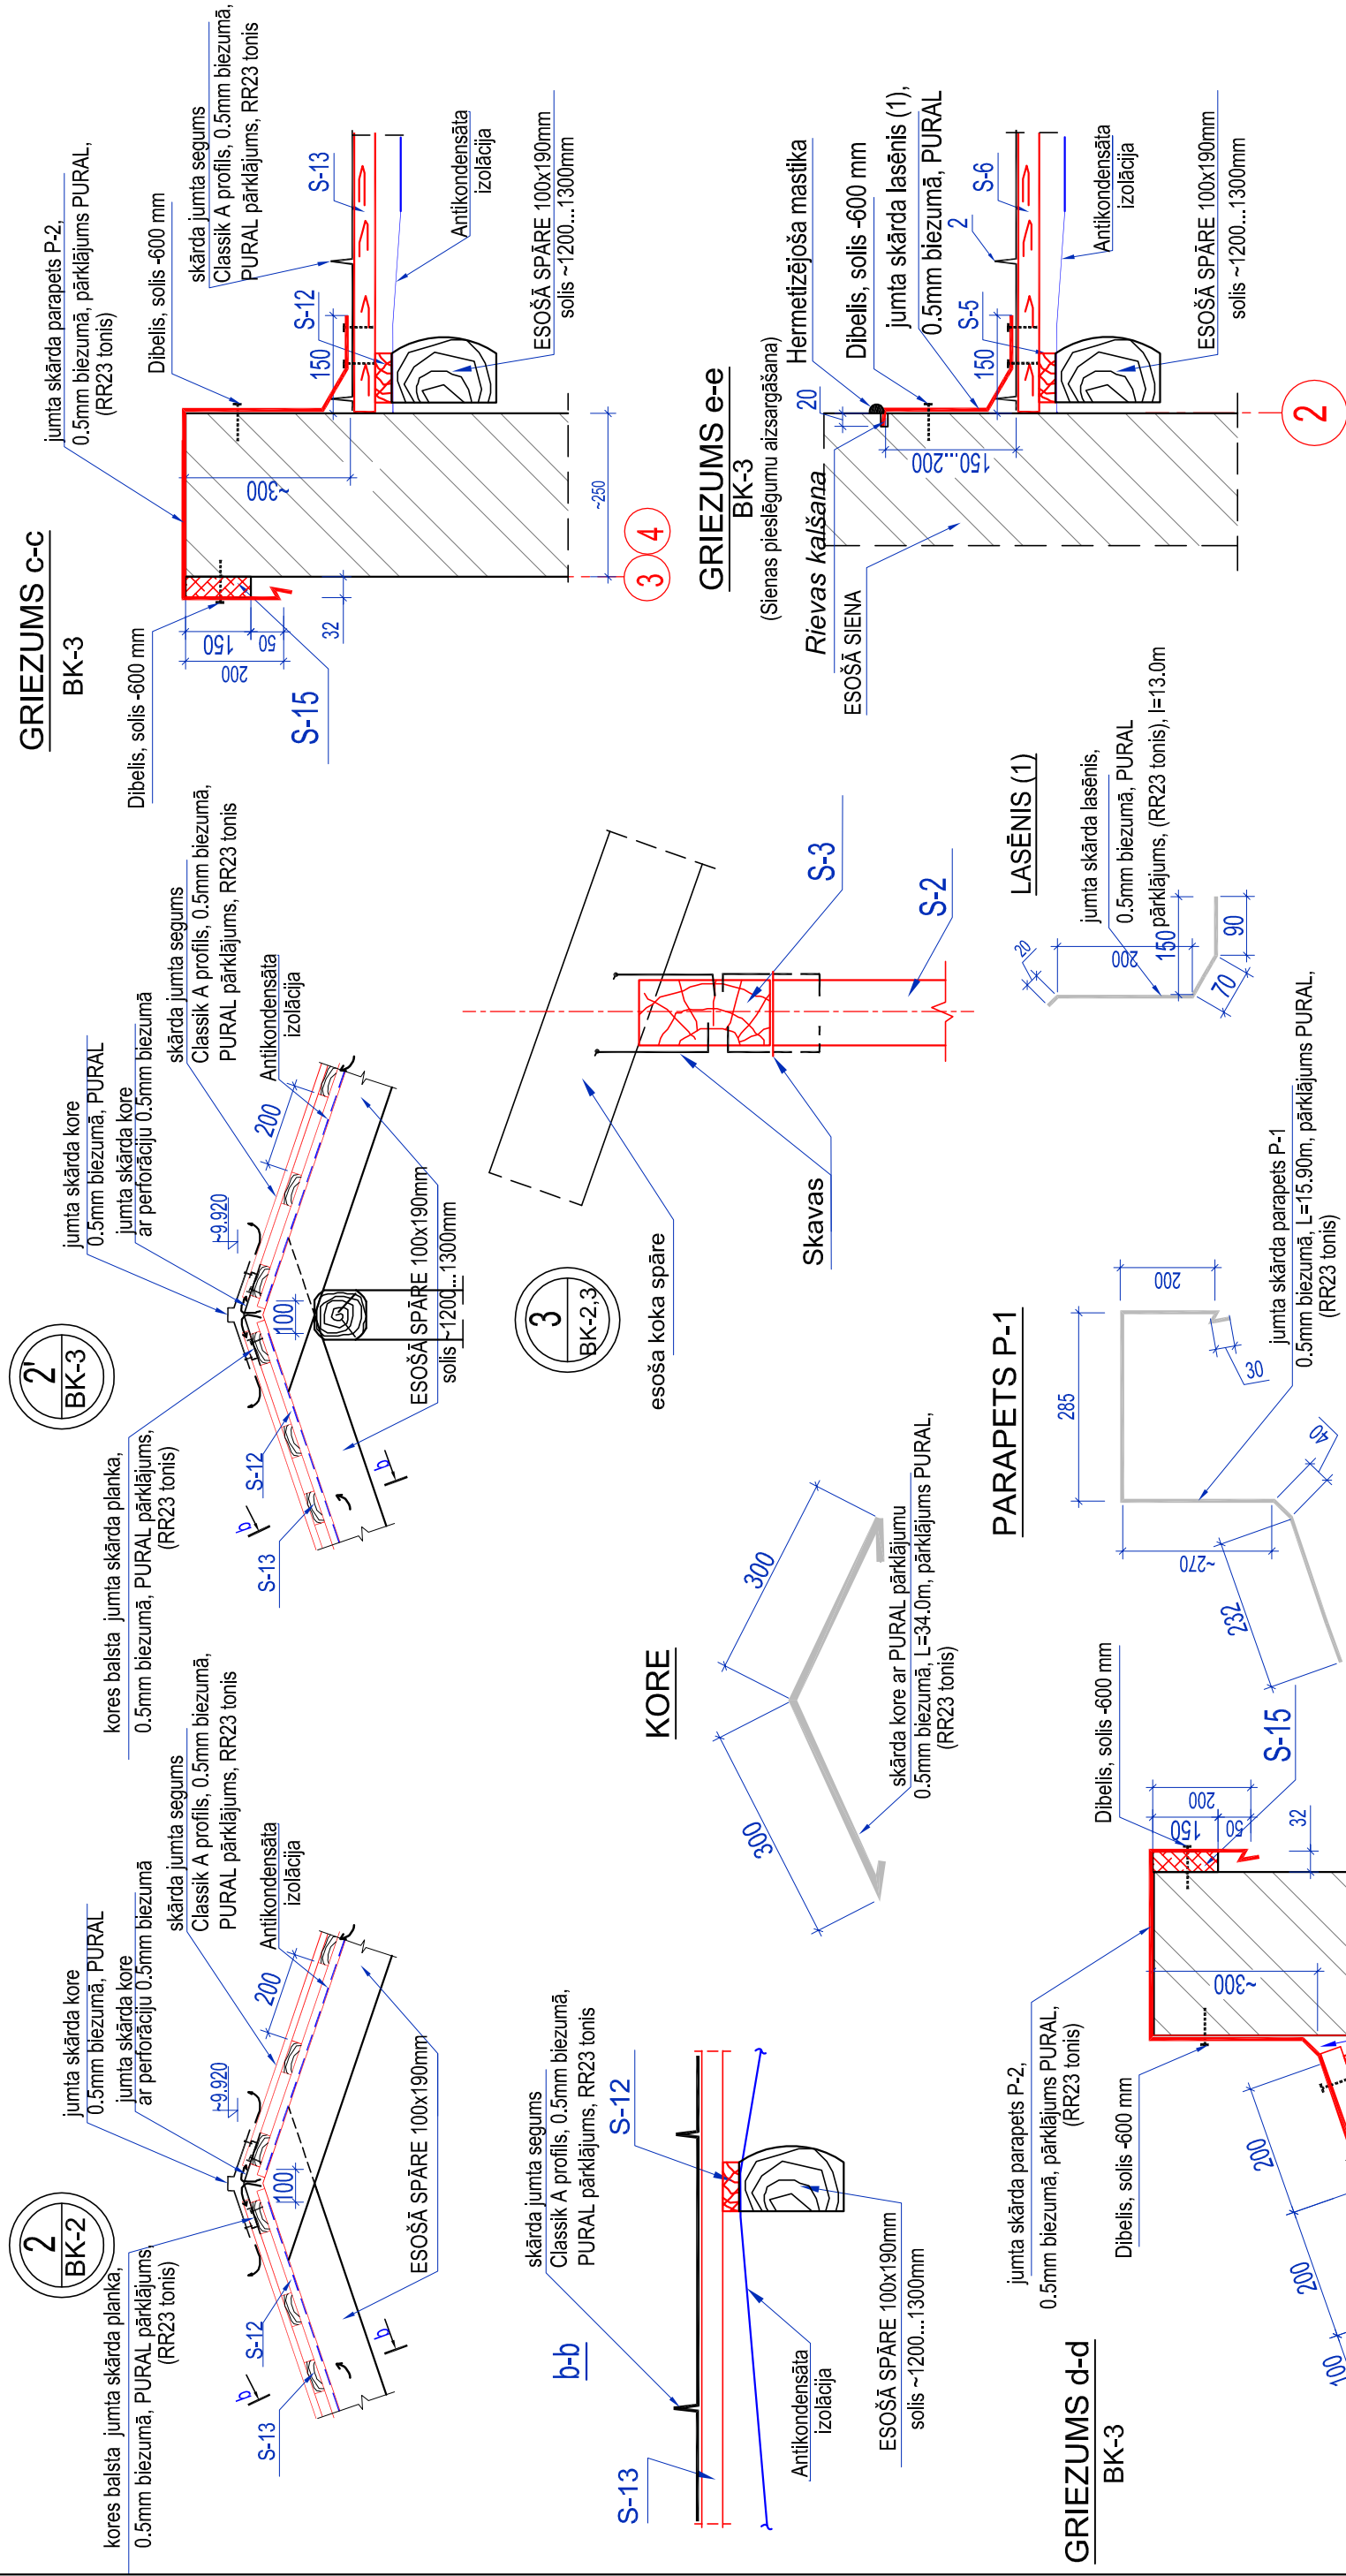

**PIEZĪMES:**


## 1. VISI IZMĒRI PRECIZĒT UZ VIETAS.

|                                                                                       |               |                                             |         |                                                          |                       |
|---------------------------------------------------------------------------------------|---------------|---------------------------------------------|---------|----------------------------------------------------------|-----------------------|
|  |               | <b>KOMUNĀLPROJEKTS</b><br>Daugavpils nodaļa |         | Būvobjekta nosaukums                                     |                       |
| <b>BŪVKOMERSANTA</b><br>REĢISTR.Nr.2687 - R                                           |               |                                             |         | DAUDZDZĪVOKĻU DZĪVOJAMĀS MĀJAS SAKŅU ielā 17, DAUGAVPILĪ |                       |
|                                                                                       |               |                                             |         | JUMTA SEGUMA NOMAĪŅA                                     |                       |
| Amats                                                                                 | Uzvārds       | Paraksts                                    | Datums  | Lapas saturs                                             |                       |
|                                                                                       |               |                                             |         | Mezgļi 2, 3. Griezumi                                    |                       |
| Būvprojekta vad.                                                                      | V. Nikolajevs |                                             | 01.2021 | Pastūrijuma Nr.                                          | 21-31-002             |
| Būvtehniķe                                                                            | N. Popkova    |                                             | 01.2021 | Pasūtītājs: SIA "DDZKSU"                                 | Mērogs<br>1:100, 1:10 |
| Arh. reg.Nr.                                                                          | 9904          |                                             |         |                                                          | Lapas Nr.<br>Lapu sk. |
|                                                                                       |               |                                             |         |                                                          | BK-4                  |

0.5mm biežumā, L=24.1m, pārkļūjums PURAL,  
(RR23 tonis)



## KARNĪZES MONTĀŽAS MEZGLS, M:10

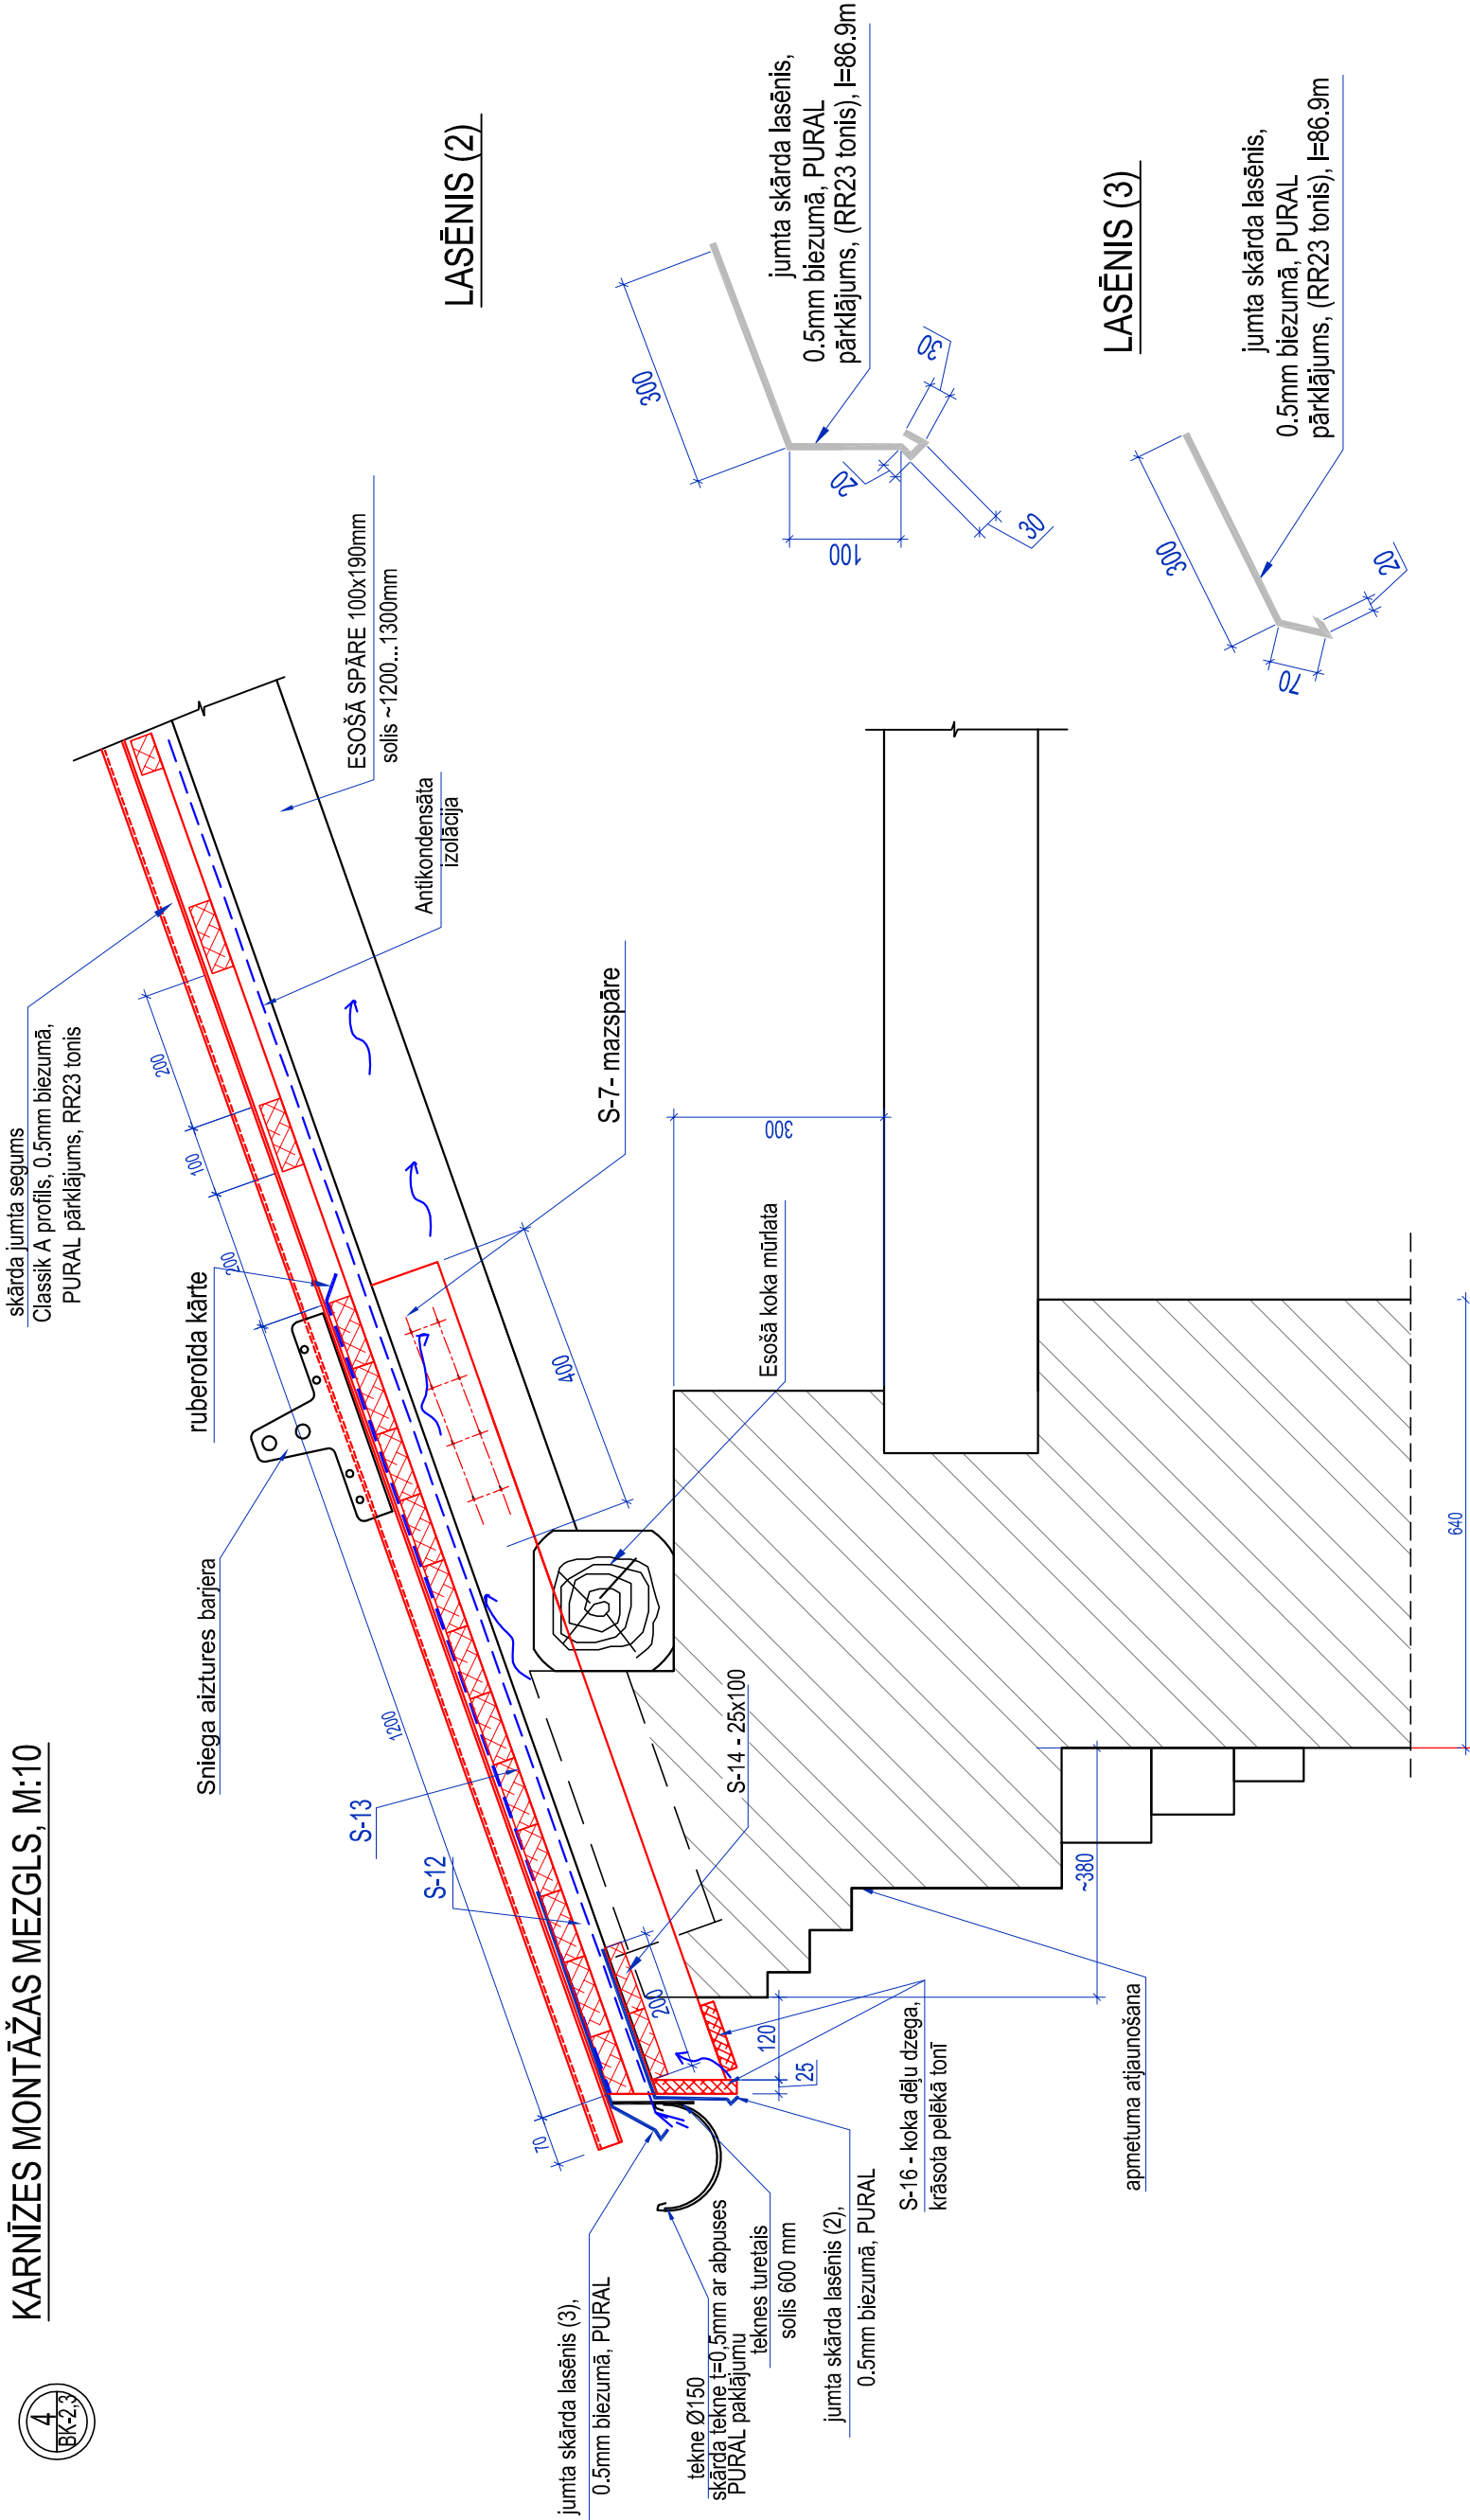

### LASĒNIS (2)

### LASĒNIS (3)



**KOMUNĀLPROJEKTS**  
Daugavpils nodaļa  
**BŪVKOMERSANTA**  
REĢISTR.Nr.2687 - R


Būvobjekta nosaukums  
DAUDZDZĪVOKĻU DZĪVOJAMĀS MĀJAS SAKŅU iela 17, DAUGAVPILĪ  
JUMTA SEGUMA NOMAIŅA

| Amats            | Uzvārds       | Paraksts | Datums  |  | Lapas saturs    |              |             |         |
|------------------|---------------|----------|---------|--|-----------------|--------------|-------------|---------|
|                  |               |          | Datums  |  | Dzegas mezgls 4 |              |             |         |
| Būvprojekta vad. | V. Nikolajevs |          | 01.2021 |  | Pasūtījuma Nr.  | 21-31-002    | Mērogs      | Stadija |
| Būvtehniķe       | N. Popkova    |          | 01.2021 |  | Pastūtītājs:    | SIA "DDzKSU" | 1:100, 1:10 | -       |
| Arh. reg.Nr.     | 9904          |          |         |  | Lapas Nr.       |              | Lapu sk.    |         |
|                  |               |          |         |  |                 |              | BK-5        |         |

### PIEZĪMES:


1. VISI IZMĒRI PRECIZĒT UZ VIETAS.

**JUMTA SEGUMA PIEKĻĀVUMA MEZGLIPIE  
VENTKANĀLA UZGALVJA  
M 1:20**

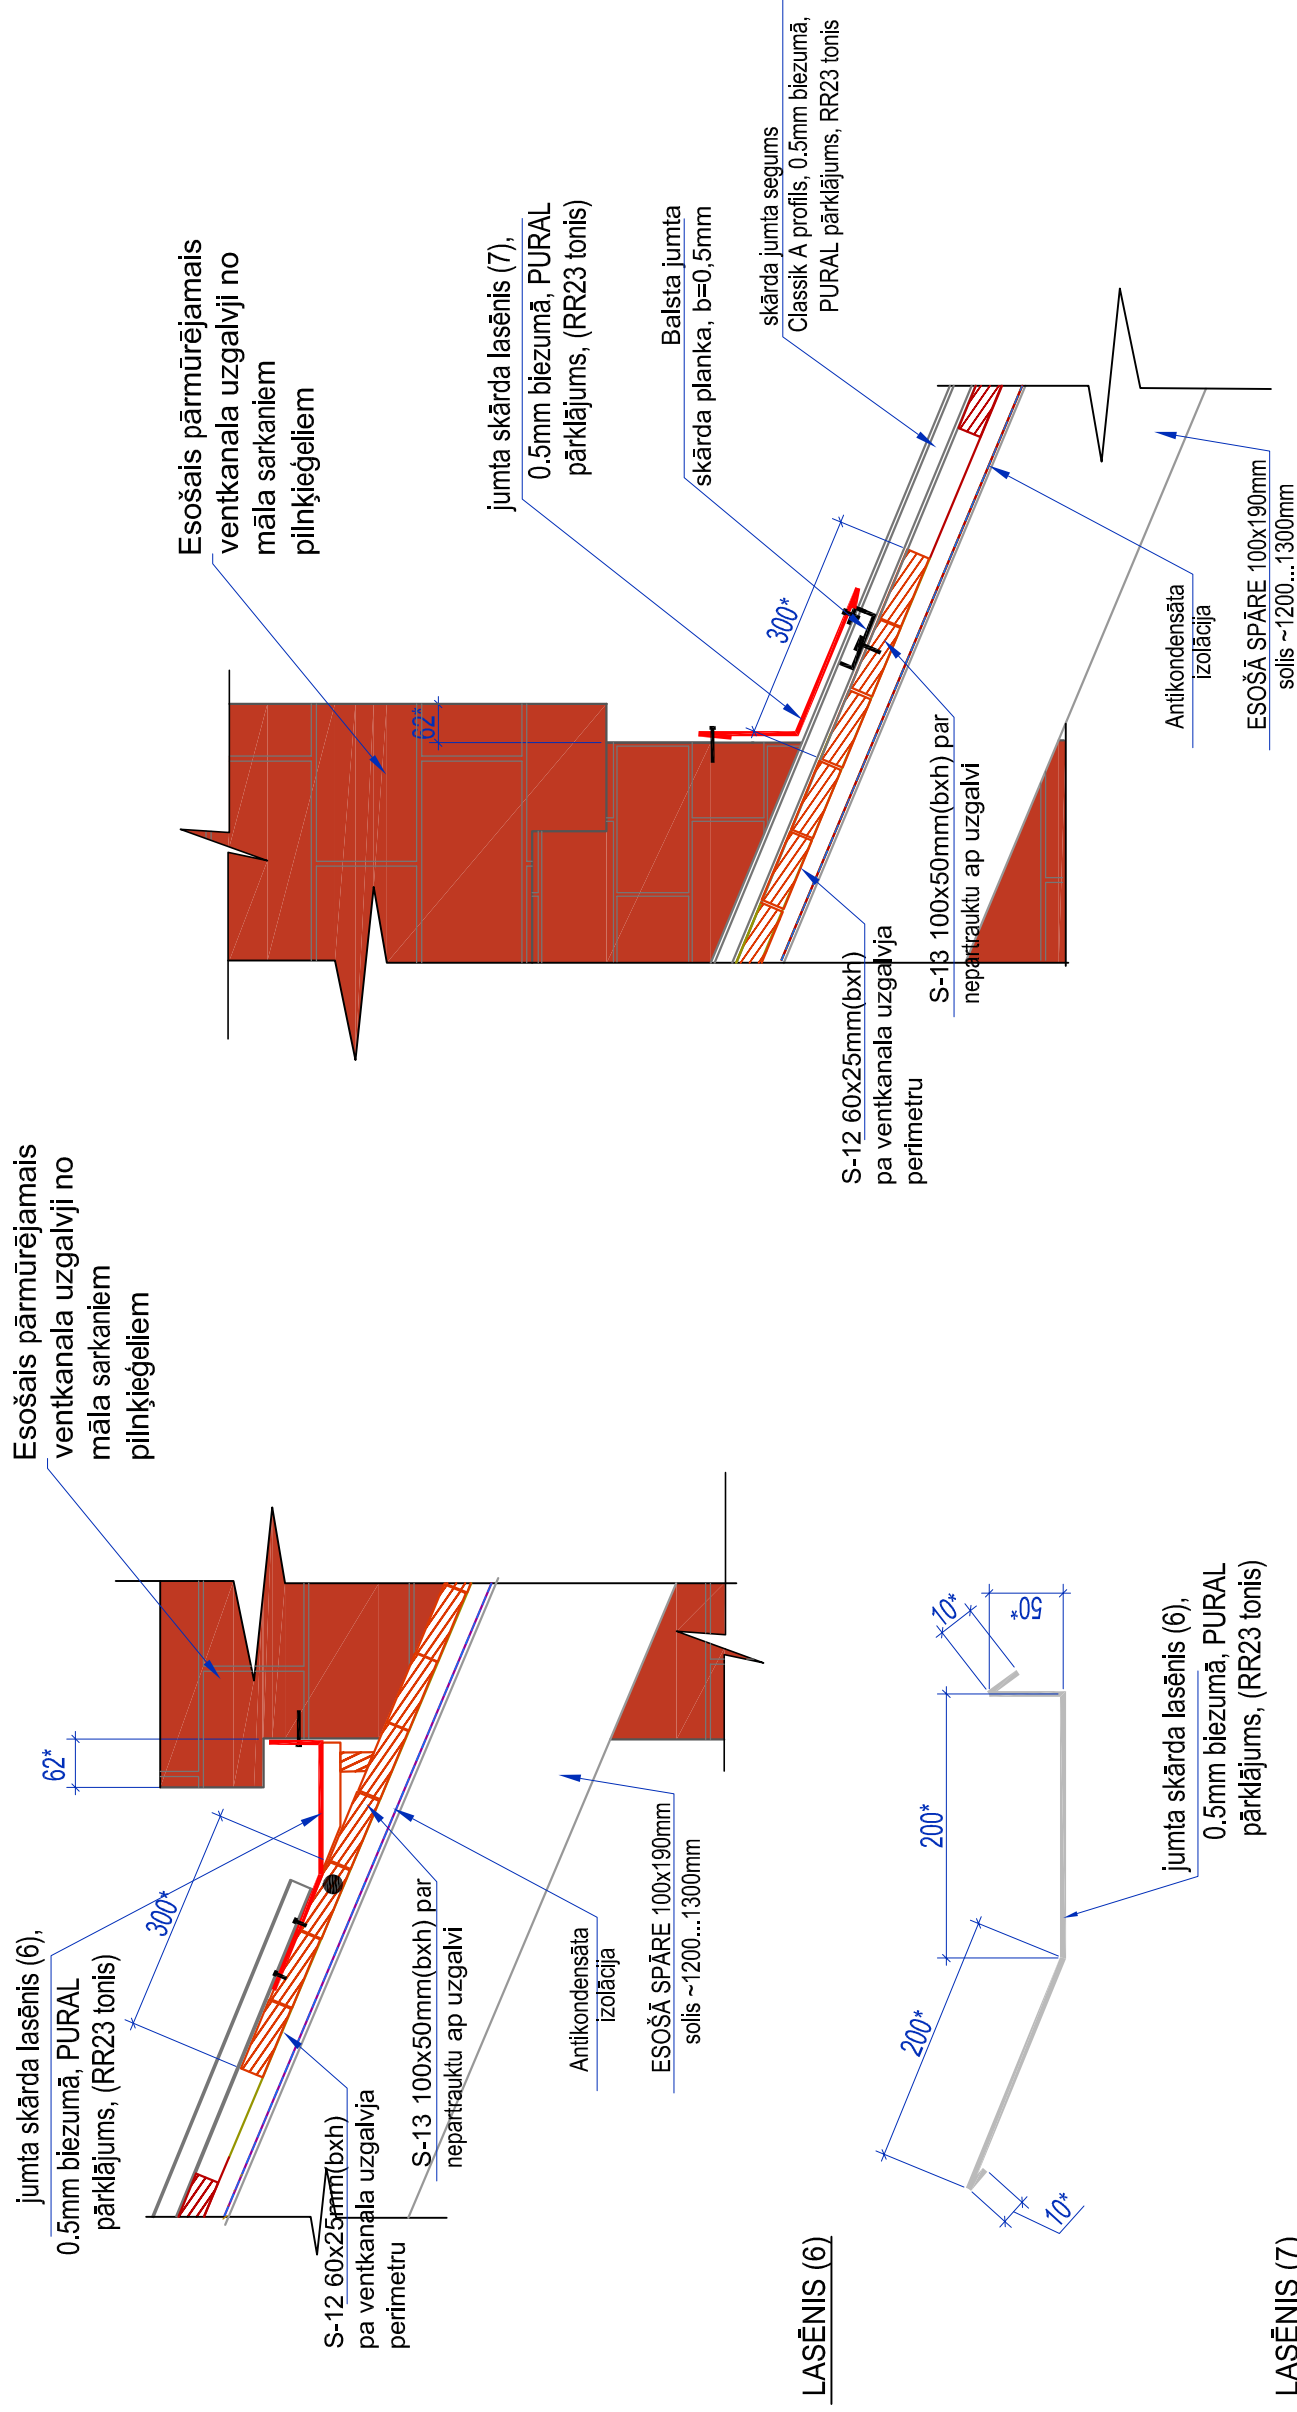

\*-Precizēt uz vietas.



|   |               |   |         |                                                       |
|---|---------------|---|---------|-------------------------------------------------------|
|  <b>KOMUNĀLPROJEKTS</b><br>Daugavpils nodaļa<br><b>BŪVKOMERSANTA</b><br>REĢIST.Nr.:2687 - R |               | Būvobjekta nosaukums<br><br>DAUDZDZĪVOKĻU DZĪVOJAMĀS MĀJAS SAKŅU ielā 17, DAUGAVPILĪ<br><br>JUMTA SEGUMA NOMAIŅA |         |                                                       |
| Amats   | Uzvārds       | Paraksts   | Datums  | Lapas saturs                                          |
|   |               |   |         | Jumta seguma pieklāvuma mezgli pie ventkanāla uzgalja |
| Būvprojekta vad.   | V. Nikolajevs |   | 01.2021 | Pastipījuma Nr. 21-31-002 Mērogs Stadija              |
| Būvtechniķe   | N. Popkova    |   | 01.2021 | Pasūtītājs: SIA "DDZKSU" 1:100, 1:10 -                |
| Arh. reg.Nr.   | 9904          |   |         | Lapas Nr. Lapu sk.                                    |
|   |               |   |         | BK-6.1                                                |

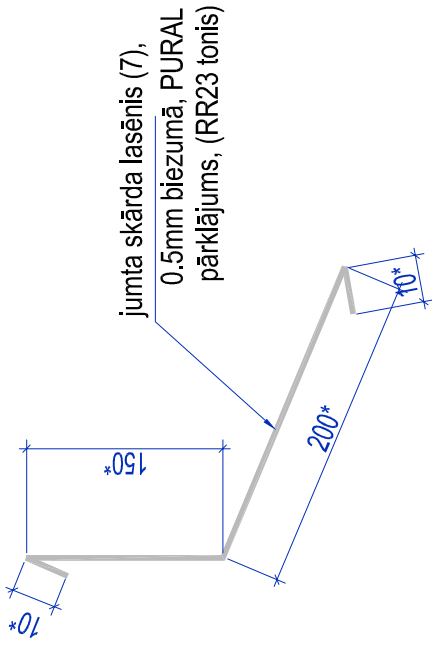




## JUMTA LOGU SPĀRU PLĀNS:

M 1:20

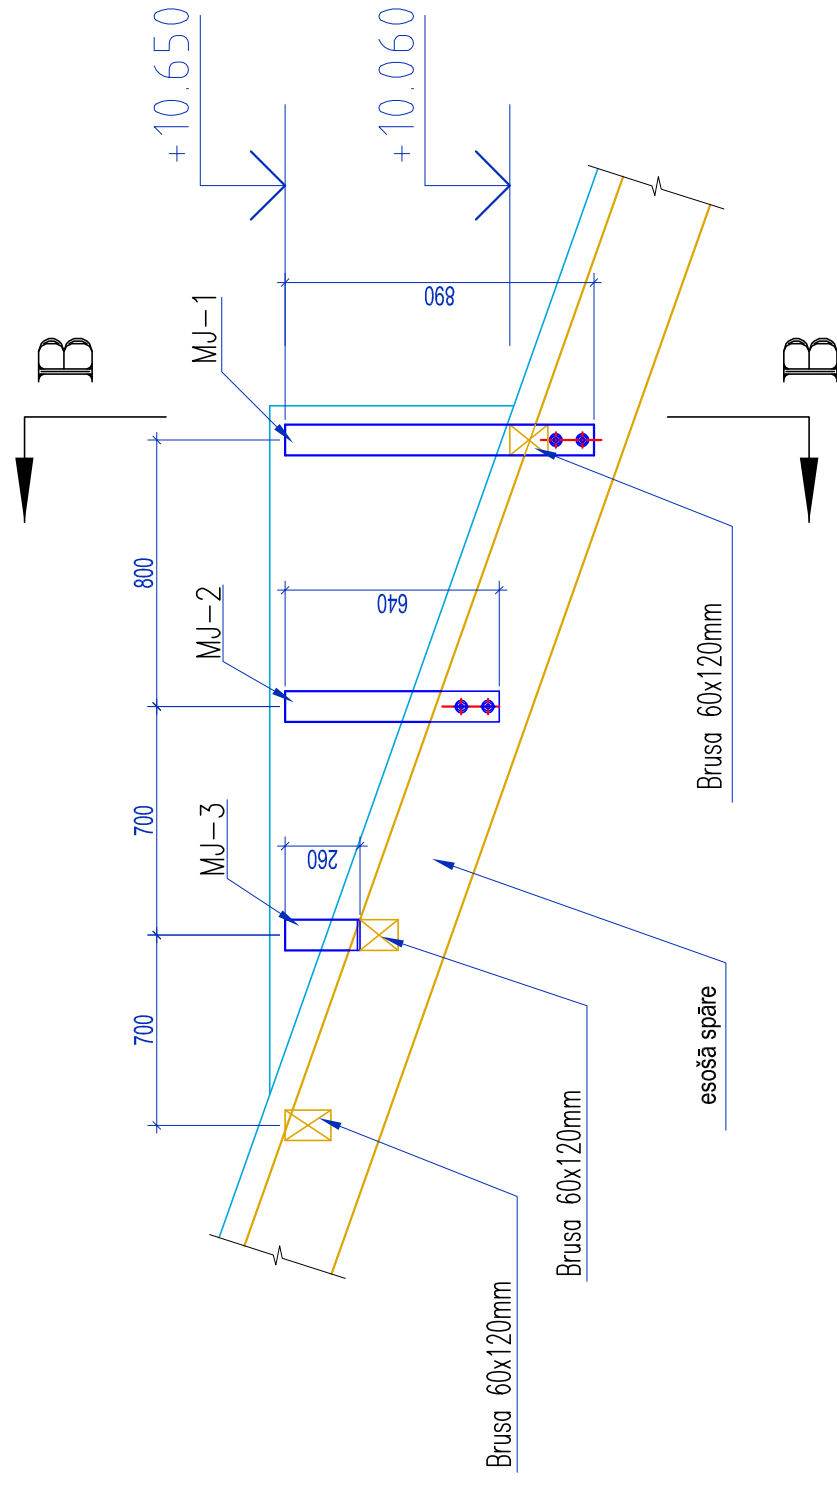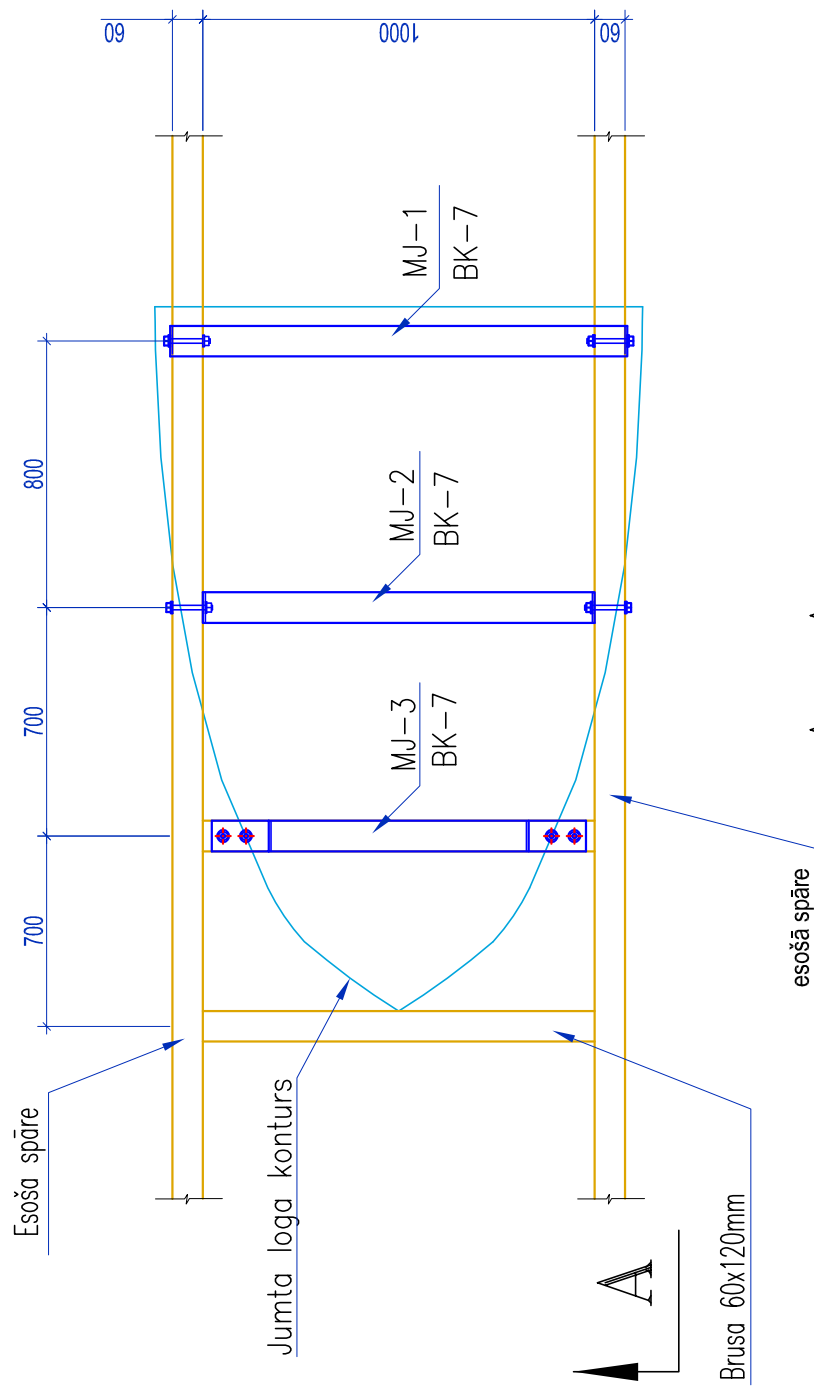

## B-B

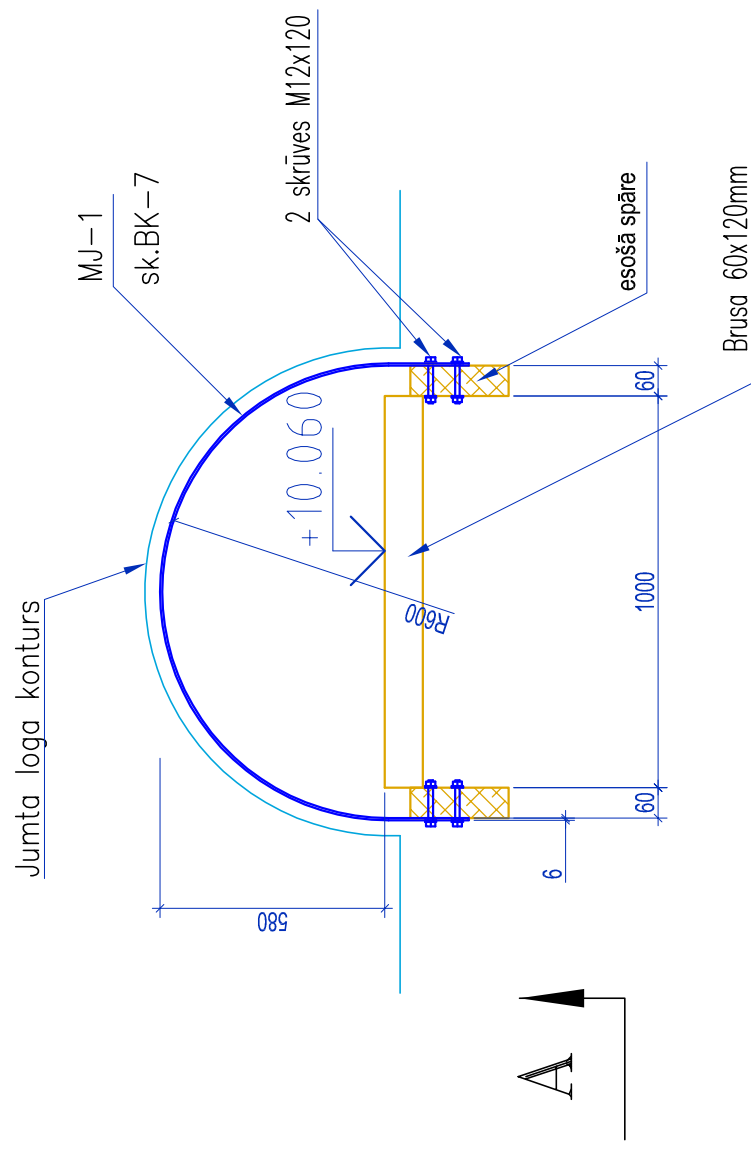

**PIEZĪMES:**


1. VISI IZMĒRI PRECIZĒT UZ VIETAS.

|   |  |  |  |  |  |
|---|--|--|--|--|--|
| <div>Būvprojekta nosaukums</div> <div>DAUDZDZĪVOKĻU DZĪVOJAMĀS MĀJAS SAKŅŅU IELĀ 17, DAUGAVPILĪ<br/>JUMTA SEGUMA NOMAIŅA</div> |  |  |  |  |  |
| Būvobjekta nosaukums   |  |  |  |  |  |
| DAUDZDZĪVOKĻU DZĪVOJAMĀS MĀJAS SAKŅŅU IELĀ 17, DAUGAVPILĪ<br>JUMTA SEGUMA NOMAIŅA                                              |  |  |  |  |  |
| Bēniņu logs BL-1. Griezumī.   |  |  |  |  |  |
| Lapas saturs   |  |  |  |  |  |
| Lapas Nr.   |  |  |  |  |  |
| Pasūtītāja Nr.   |  |  |  |  |  |
| Pasūtītājs: SIA DDzKSU   |  |  |  |  |  |
| Mērogs   |  |  |  |  |  |
| Stadija   |  |  |  |  |  |
| -   |  |  |  |  |  |
| Lapu sk.   |  |  |  |  |  |
| BK-7   |  |  |  |  |  |




Metāla josla MJ–1

M 1:20

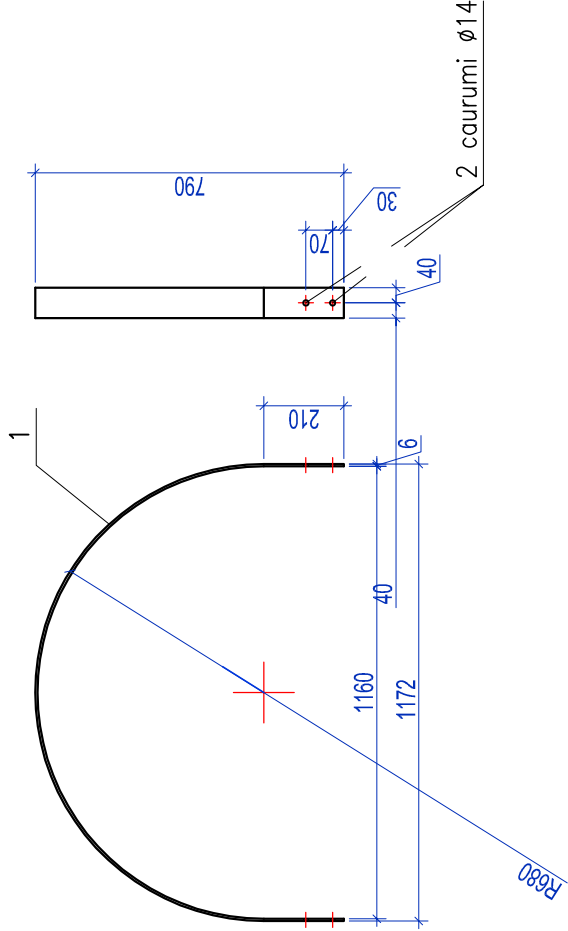


Metāla josla MJ–2

M 1:20

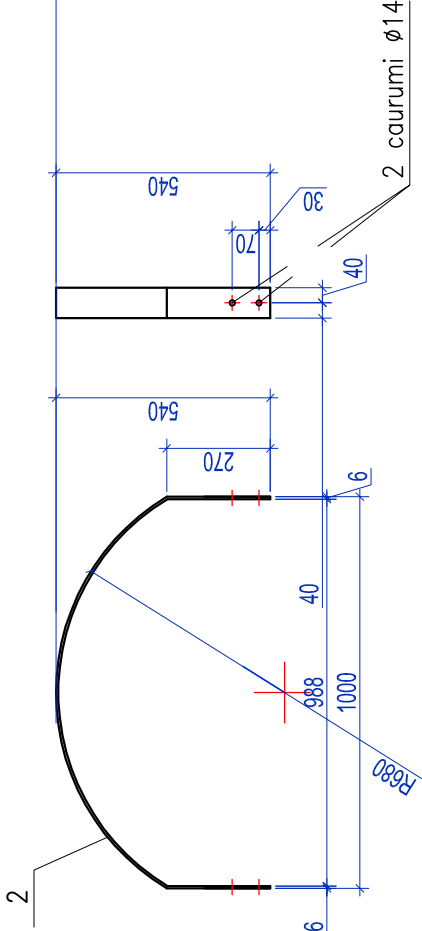

Metāla josla MJ–3

M 1:20

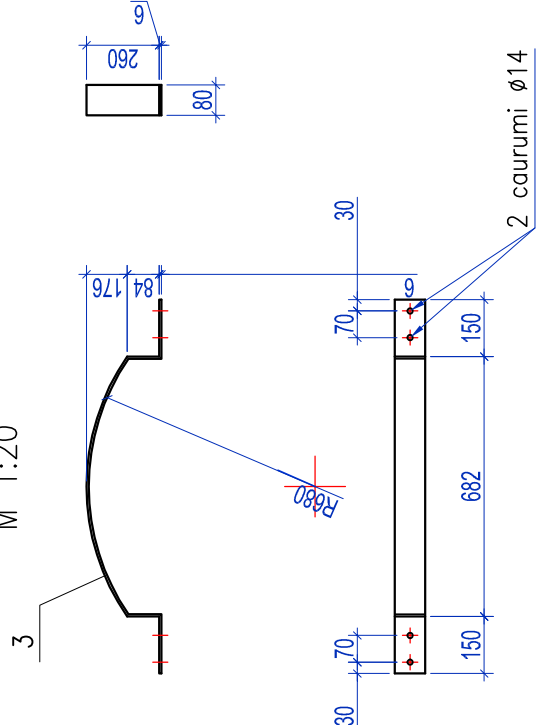

ELEMENTU SPECIFIKĀCIJA

|   | Nosaukums    | Apzīmējums                       | Sk. gb. | Masa kg. | Piezīmes |
|---|--------------|----------------------------------|---------|----------|----------|
|   |              | <u>Metāla josla MJ–1:</u>        | 9.73    |          |          |
| 1 | LVS EN 10058 | Terāda sloksne -6x80mm, l=2550mm | 1       | 9.73     |          |
|   |              | <u>Metāla josla MJ–2:</u>        | 7.10    |          |          |
| 2 | LVS EN 10058 | Terāda sloksne -6x80mm, l=1840mm | 1       | 7.10     |          |
|   |              | <u>Metāla josla MJ–3:</u>        | 4.80    |          |          |
| 3 | LVS EN 10058 | Terāda sloksne -6x80mm, l=1200mm | 1       | 4.80     |          |

PIEZĪMES

- Metāla konstrukcijas no tērauda S235 JR, EN 10025
- Metāla elementus notīrīt no rūsas un divas reizes gruntēt ar grunti GF-021 un krāsot ar ugunsizsargājošiem sastāviem.



**KOMUNĀLPROJEKTS**  
Daugavpils nodaļa  
**BŪVKOMERSANTA**  
REĢISTR.Nr.2687 - R

Būvobjekta nosaukums  
DAUDZDZĪVOKĻU DZĪVOJAMĀS MĀJAS SAKŅU iela 17, DAUGAVPILĪ  
JUMTA SEGUMA NOMAIŅA

| Amats            | Uzvārds       | Paraksts | Lapas saturs |                          |
|------------------|---------------|----------|--------------|--------------------------|
|                  |               |          | Datums       |                          |
| Būvprojekta vad. | V. Nikolajevs |          | 01.2021      | Bēniņu logs BL-1, Mērogs |
| Būvtechniķe      | N. Popkova    |          | 01.2021      | Pasūtītājs: SIA DDzKSU   |
| Arh. reg.Nr.     | 9904          |          |              | 21-31-002                |
|                  |               |          |              | Mērogs                   |
|                  |               |          |              | Stadija                  |
|                  |               |          |              | -                        |
|                  |               |          |              | Lapu Nr.                 |
|                  |               |          |              | BK-8                     |

MATERIĀLU UN DARBU APJOMU SPECIFIKĀCIJA

| Nr. | Apzīmējums                  | Nosaukums, izmēri                                                                         | Mērvienība | Apjoms<br>Skaitis | Piezīmes                |
|-----|-----------------------------|-------------------------------------------------------------------------------------------|------------|-------------------|-------------------------|
| 1   | Jumta konstrukcija          | Kokmateriāli                                                                              | m3         | ~18.90            |                         |
| 2   |                             | Bēniņu loga uzstādīšana BL-1                                                              | gab.       | 4.00              |                         |
| 3   |                             | Jumta lūka uzstādīšana                                                                    | gab.       | 2.00              |                         |
| 4   |                             | Rubēroids                                                                                 | m2         | 104.20            |                         |
| 5   | Jumta segums                | 0.5mm biezumā skārda jumta segums<br>Classic A profils,<br>ar PURAL pārklājumu, RR23 toņa | m2         | 520.00            |                         |
| 6   |                             | antikondensāta plēve                                                                      |            |                   |                         |
| 7   | Skārda apdares izstrādājumi | 0.5mm biezumā jumta skārda kore<br>ar PURAL pārklājumu, RR23 toņa                         | m2         | 20.4              |                         |
| 8   |                             | 0.5mm biezumā jumta skārda kore<br>ar perforāciju                                         | m2         | 13.6              |                         |
| 9   |                             | 0.5mm biezumā skārda kores balsta plankā,<br>ar PURAL pārklājumu, RR23 toņa               | m          | 68.00             |                         |
| 10  |                             | bēniņu loga skārda apdare<br>t=0.5mm ar PURAL pārklājumu                                  | m2         | 24.00             |                         |
| 11  |                             | ventilācijas dūmēnu piekļāvumi no skārda<br>t=0.5mm ar PURAL pārklājumu                   | m2         | 33.00             |                         |
| 12  |                             | Jumta lūka skārda apdare<br>t=0.5mm ar PURAL pārklājumu                                   | m2         | 1.20              |                         |
| 13  |                             | Sienas pieslēgumu aizsargāšana (lasenis 1)<br>skārda apdare t=0.5mm ar PURAL pārklājumu   | m2         | 5.20              |                         |
| 14  |                             | Frontona skārda apdare (lasenis 4,5)<br>t=0.5mm ar PURAL pārklājumu                       | m2         | 24.00             |                         |
| 15  |                             | Frontona dzegas detaļa D-1                                                                | gab.       | 65.00             |                         |
| 16  |                             | Frontona dzegas detaļa D-2                                                                | gab.       | 12.00             |                         |
| 17  | Ūdensnoteku sistēma         | 0.5mm biezumā tekne, Ø 150mm<br>ar abpusēs PURAL pārklājumu, tumši pelēka tonī            | m          | 86.80             |                         |
| 18  |                             | 0.5mm biezumā caurule, Ø 150mm<br>ar abpusēs PURAL pārklājumu, tumši pelēka tonī          | m          | 58.00             |                         |
| 19  |                             | ūdenstveres plītuve, Ø300mm<br>0.5mm biezumā ar abpusēs PURAL pārklājumu                  | gab.       | 8.00              | (materials, parklājums) |
| 20  |                             | Skārda teknes lasēnis(lasenis 2,3)<br>t=0.5mm ar PURAL pārklājumu                         | m2         | 76.50             | (materials, parklājums) |
| 21  |                             | teknes turetais                                                                           | gab.       | 145.00            |                         |

| Nr. | Apzīmējums       | Nosaukums, izmēri                                                                   | Mērvienība | Apjoms<br>Skats | Piezīmes       |
|-----|------------------|-------------------------------------------------------------------------------------|------------|-----------------|----------------|
| 22  |                  | sniega barjers, tonis RR23                                                          | m          | 82.00           |                |
| 23  |                  | Koka kāpnes K-1, h=1.5m                                                             | gab.       | 2.00            |                |
| 24  |                  | Kanalizācijas izvadu uzstādīšana                                                    | gab.       | 4.00            |                |
| 25  | Kamīzes          | kieģeļu mūra atjaunošana<br>izcēgās daļa ~10%                                       | m3         | 0.82            |                |
| 26  |                  | apmetuma ņemšana atjaunošana pa sietu<br>fasādes krāsošana (2 reizes uz gruntējuma) | m2         | ~15.00          |                |
| 27  | Demontāžas darbi | Jumta seguma viļņoto azbestcimenta lokšņu<br>noņēšana                               | m2         | 510.0           |                |
| 28  |                  | Latojuma noņēšana                                                                   | m2         | 510.0           |                |
| 29  |                  | skārda apdares demontāža                                                            | m2         | 50.00           | kamīze, kore   |
| 30  |                  | Kamīzes piekarteknes demontāža                                                      | m2         | ~86.00          |                |
| 31  |                  | Notekcaurules demontāža                                                             | m          | 58.00           |                |
| 32  |                  | Bēniņu loga demontāža                                                               | gab.       | 4.00            |                |
| 33  |                  | Jumta koka konstrukcijas noņēšana                                                   | m3         | ~2.1            | spāre, statnis |
| 34  |                  | Koka konstrukciju remonts                                                           | m3         | 1.00            | sk.p.p.2       |
| 35  |                  | Antenās un iekārtas demontāža                                                       | komp.      | 1.00            |                |


Piezīmes:

- 1.Doto lapu skaītī kopā ar BK projekta lapām un BK daļas skaidrojošo aprakstu.
- 2.Tāmes sastādīšanas laikā paredzēt 1.0 m3, esošo koka konstrukciju neparedzētam projektā remontam.
- 4.Doti apjomi materiālu specifikācijā var būt nomainīti SIA „DDzKSU” iepirkuma procedūras darba uzdevumā.
5. Stiprinājuma elementiem jāatbilst ES standartiem un prasībām.

\*-Precizēt uz vietas.

|                                                                                       |                                             |                |                                                                                  |                                         |
|---------------------------------------------------------------------------------------|---------------------------------------------|----------------|----------------------------------------------------------------------------------|-----------------------------------------|
|  | <b>KOMUNĀLPROJEKTS</b><br>Daugavpils nodaļa |                | Būvobjekta nosaukums<br>DAUDZDZĪVOKĻU DZĪVOJAMĀS MĀJAS SAKŅU ielā 17, DAUGAVPILĪ |                                         |
|                                                                                       | <b>BŪVKOMERSANTA</b><br>REĢISTR.Nr.2687 - R |                | JUMTA SEGUMA NOMAIŅA                                                             |                                         |
|                                                                                       | Amats                                       | Uzvārds        | Paraksts                                                                         | Datums                                  |
|                                                                                       |                                             | Lapas saturs   |                                                                                  | MATERIĀLU UN DARBU APJOMU SPECIFIKĀCIJA |
| Būvprojekta vad.                                                                      | V. Nikolajevs                               | 01.2021        |                                                                                  |                                         |
| Būvtehniķe                                                                            | N. Popkova                                  | 01.2021        |                                                                                  |                                         |
| Arh. reg.Nr.                                                                          | 9904                                        |                |                                                                                  |                                         |
|                                                                                       |                                             | Pasūtījuma Nr. | 21-31-002                                                                        | Mērogs                                  |
|                                                                                       |                                             | Pasūtītājs:    | SIA DDzKSU                                                                       | -                                       |
|                                                                                       |                                             |                |                                                                                  | Lapas Nr.                               |
|                                                                                       |                                             |                |                                                                                  | BK-9                                    |

Objekta novietojuma shēma

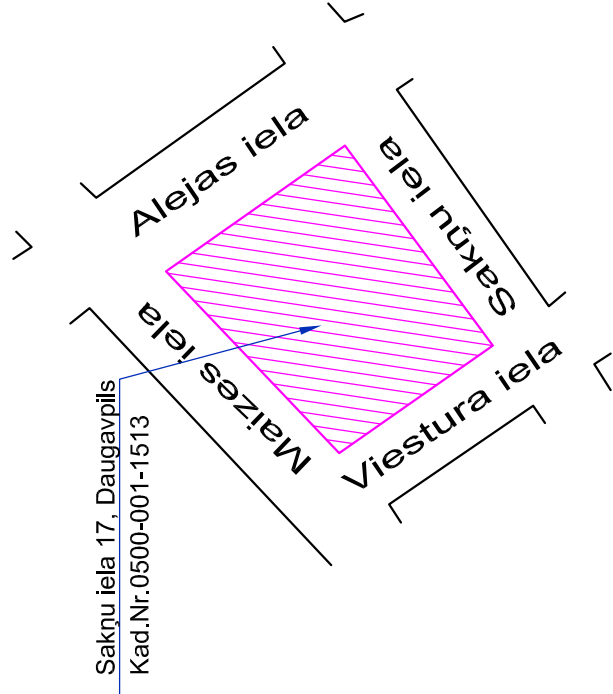

Izmantoto un pievienoto dokumentu saraksts

DOP sadaļa izstrādāta saskaņā ar Latvijā spēkā esošiem normatīvajiem dokumentiem, būvnormatīviem :

LR "Būvniecības likums"; MK Nr. 500 "Vispārīgie būvnoteikumi"; MK Nr. 529 „Ēku būvnoteikumi”; LBN 202-15 „Būvprojekta saturs un noformēšana”; MK Nr. 1620 „Noteikumi par būvju klasifikāciju”; MK Nr. 92 „Darba aizsardzības prasības, veicot būvdarbus”; MK Nr. 143 Darba aizsardzības prasības, strādājot augstumā; Darba aizsardzības līkums; MK Nr. 749 „Apmācības kārtība darba aizsardzības jautājumos”; MK Nr. 660 „Darba vides iekšējās uzraudzības veikšanas kārtība”; MK Nr. 238 „Ugunsdrošības noteikumi”; MK. Nr.400 „Darba aizsardzības prasības drošības zīmju lietošanā”; LVS EN 1991-1-1 „Iedarbes uz konstrukcijām”; LVS EN 1995-1-1 „Koka konstrukciju projektēšana”.

DOP daļas rasējumu saraksts

| Marka | Nosaukums                                                                 | Piezīmes |
|-------|---------------------------------------------------------------------------|----------|
| DOP-1 | Vispārīgie rādītāji                                                       |          |
| DOP-2 | Būvdarbu ģenerāļplāna shēma                                               |          |
| DOP-3 | Aizsardzības jumtiņa AJ shēma. Darba aizsardzības inventāra stenda shēma. |          |

Vispārīgie norādījumi

Darbu organizēšanas projekts (DOP) izstrādāts būvprojekta sastāvā, apraksta daudzdzīvokļu dzīvojamās mājas jumta seguma nomaiņas darba apstākļus, galvenos veicamos būvdarbus, to veikšanas ieteicamo secību, iespējamās optimālākos panēmienu, kā arī ietver būtiskākos darba aizsardzības norādījumus.

Konkrētus darbu veikšanas risinājumus pieņem būvuzņēmējs, izstrādājot darbu veikšanas projektu.

Galvenais būvuzņēmējs un darbuuzņēmēji drīkst uzsākt būvdarbus būvobjektā tikai pēc tam, kad tie ir izstrādājuši un saskaņojuši darbu veikšanas projektu (DVP), saskaņā ar kuriem būvdarbu gaitā jānodrošina visu konstrukciju izturību, vispārējo un vietējo noturību visā būvniecības laikā, kā arī drošības tehnikas ievērošanu.

DOP daļas darbu un materiālu apjomi


| Poz. | Nosaukums                                                       | Tehniskais raksturojums           | Mēra v - ba | Daudz. | Piezīmes                             |
|------|-----------------------------------------------------------------|-----------------------------------|-------------|--------|--------------------------------------|
| 1    | Apsardze, strādājošo sadzīves telpas, darbu vadītāji, medpunkts | Firmas "Valiants" moduļi vai tml. | m²          | 25     |                                      |
| 2    | Ugunsdzēsības inventāra stands                                  |                                   | gab.        | 1      | Lāpstas, spaiņi, ķekši, putu aparāti |
| 3    | WC (biotualetes)                                                |                                   | gab.        | 1      |                                      |
| 4    | Būvgružu konteineri                                             | A x B x H<br>2,6 X 1,7 X 1,6      | gab.        | 1      |                                      |
| 5    | Būvlaukuma nožogojums                                           | BEKAERT vai analogi               | p/m         | 45.0   |                                      |
| 6    | Orientējošs būvniecības atkritumu apjoms                        |                                   | t           | 1.0    |                                      |

|                                                                                       |               |                                                                                            |         |   |            |
|---------------------------------------------------------------------------------------|---------------|--------------------------------------------------------------------------------------------|---------|---|------------|
|  |               | <b>KOMUNĀLPROJEKTS</b><br>Daugavpils nodaļa<br><b>BŪVKOMERSANTA</b><br>REĢISTR.Nr.2687 - R |         | Būvobjekta nosaukums<br>DAUDZDZĪVOKĻU DZĪVOJAMĀS MĀJAS SAKŅU IELĀ 17, DAUGAVPILĪ<br>JUMTA SEGUMA NOMAIŅA |            |
| Amats                                                                                 | Uzvārds       | Paraksts                                                                                   | Datums  | Lapas saturs<br>VISPĀRĪGIE RĀDĪTĀJI                                                                      |            |
| Būvprojekta vad.                                                                      | V. Nikolajevs |                                                                                            | 01.2021 | Pasūtījuma Nr.                                                                                           | 21-31-002  |
| Būvtehniķe                                                                            | N. Popkova    |                                                                                            | 01.2021 | Pasūtītājs:                                                                                              | SIA DDzKSU |
| Arh. reg.Nr.                                                                          | 9904          |                                                                                            |         |   |            |
|                                                                                       |               |                                                                                            |         | Lapas Nr.                                                                                                | Lapu sk.   |
|                                                                                       |               |                                                                                            |         | DOP-1   | 3          |

DARBU ORGANIZĒŠANAS GENERĀLPLĀNS

Ēku eksplikācija

| Nr.p.k. | NOSAUKUMS                       | Piezīmes                               |
|---------|---------------------------------|----------------------------------------|
|         | Zemes kadastra Nr.0500-001-1513 | zemes koplātība<br>767.0 m2            |
| 1.      | Daudzdzīvokļu dzīvojamā māja    | galvenais lietošanas<br>veids - 112201 |
|         |                                 |                                        |

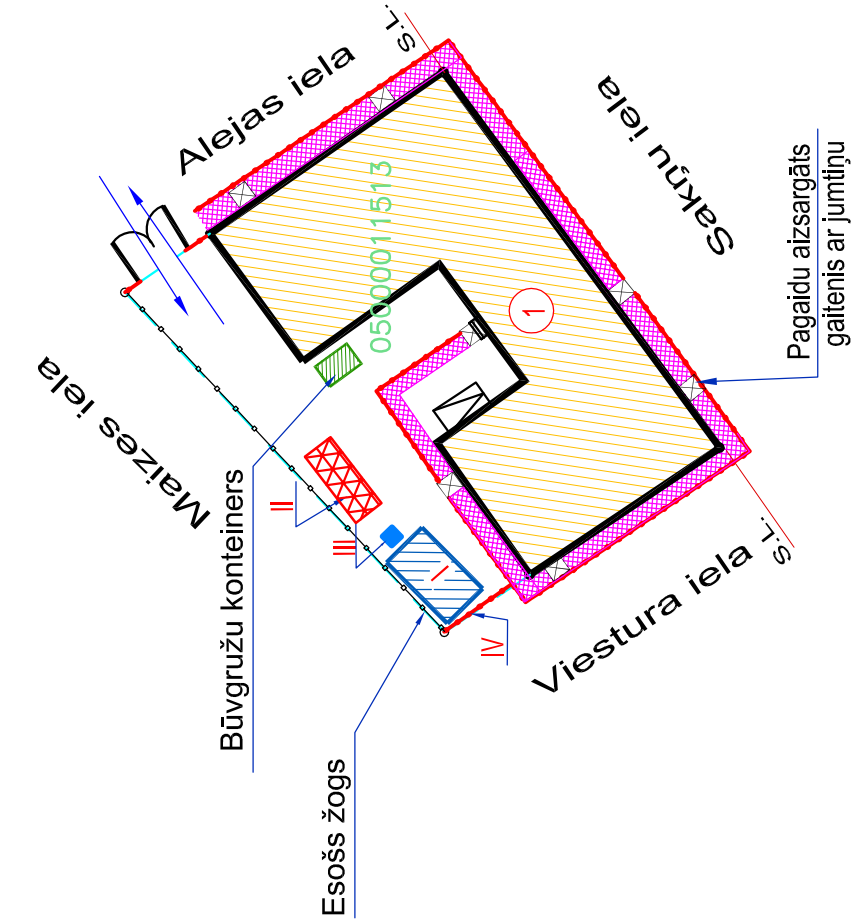

Pagaidu ēku un būvju eksplikācija

| Nr p/k | Nosaukums                                        | Mērvērtība | Daudz |
|--------|--------------------------------------------------|------------|-------|
| I      | Pārvietojamo pagaidu vagoniņu uzstādīšanas vieta | m2         | 25.0  |
| II     | Materiālu nokraušanas vieta                      | m2         | 12.0  |
| III    | Biotualete                                       | m2         | 1.5   |
| IV     | Pagaidu nožogojums                               | m          | 45.00 |

Būvmehānismu raksturojums

| Nosaukums                   | Izīces garums m | Izīces attālums m | Izīces pacelš. augstums m | Celtspēja, t |            |
|-----------------------------|-----------------|-------------------|---------------------------|--------------|------------|
|                             |                 |                   |                           | uz balsta    | bez balsta |
| Autoceltnis KS3577-3k       | 14+7            | 7.5<br>14         | 21<br>16                  | 2.0<br>0.6   |            |
| Autotornis NISSAN "Cabstar" | -               | -                 | -                         | -            | -          |

Piezīmes:

1. PIRMS BŪVDARBA UZSAKŠANAS UZSTĀDĪT PAGaidu BŪVLAUKUMA NOŽOGOJUMU.
2. KOKA SPĀRU PACELŠANA JUMTA KONSTRUKCIJU ATJAUNOŠANAI PAREDZĒTA AR AUTOCELTNĪ KS-3577.
3. BUVMATERIĀLU PIEGĀDE UZ JUMTU PAREDZĒTA AR AUTOTORNĪ VAI CITU PACELŠANAS MEHĀNISMU (ELEKTRISKAMEHĀNISKA VIŅČA). AUTOTORNA/AUTOCELTNĀ IZVIETOŠANU UN NOŽOGOŠANU, KĀ ARĪ CITA MEHĀNISMA IERĪKOŠANU IZSTRĀDĀ BŪVUZŅĒMĒJS DVP PROJEKTĀ.
4. KONSTRUKCIJU MONTĀŽAS LAIKĀ IEVIEROT DROŠĪBAS TEHNIKAS NOTEIKUMUS ATBILSTOŠI "MK 2003.25.02 NOT. Nr.92 "DARBA AIZSARDZĪBAS PRASĪBAS, VEICOT BŪVDARBUS".
5. GAR MĀJU SAKŅU IELĀ 17, IETEICAMS VEIDOT GĀJĒJU TUNELI.
6. BŪVDARBU VEIKŠANAS PROJEKTA BŪVDARBU ĢENERĀLPLĀNU, JA NEPIECIEŠAMS SASKAŅOT AR NEPIECIEŠAMĀM IESTĀDĒM. PAGaidu CEĻA SATIKSMES ORGANIZĀCIJU IZSTRĀDĀ BŪVUZŅĒMEJS DVP PROJEKTĀ UN SASKAŅO AR NEPIECIEŠAMĀM IESTĀDĒM (JA NEPIECIEŠAMS).
7. PĒC BŪVDARBU PABEIGŠANAS GAITĀ NEPIELĀUT BOJĀJUMU NODARĪŠANU TREŠĀM PERSONĀM UN VIŅU ĪPAŠUMĀM.
8. DOTO LAPU SK. KOPĀ AR DOP-1.

NOSACĪTIE APZĪMĒJUMI

| Apzīmējums plānā | Nosaukums                                                                                               |
|------------------|---|
|                  | Daudzdzīvokļu dzīvojamā māja                                                                            |
|                  | Pārvietojamu pagaidu vagoniņu uzstādīšanas vieta (sadzīves telpas, apsardze, darbu vadītājs, medpunkts) |
|                  | Būvgružu pagaidu glābšanas konteiners                                                                   |
|                  | Materiālu nokraušanas vieta                                                                             |
|                  | Biotualete                                                                                              |
|                  | Būvlaukuma pagaidu nožogojums                                                                           |
|                  | Ieejas aizsardzības jumiņš AJ (sk. DOP-3)                                                               |
|                  | Celtniecības būvlaukuma inventaras nožogojums ar jumiņņu                                                |
|                  | Autotransporta kustības virziens                                                                        |



**KOMUNĀLPROJEKTS**

Daugavpils nodaļa

**BŪVKOMERSANTA**

REĢISTR.Nr.2687 - R

Būvobjekta nosaukums

DAUDZDZĪVOKĻU DZĪVOJAMĀS MĀJAS SAKŅU IELĀ 17, DAUGAVPILĪ  
JUMTA SEGUMA NOMAĪŅA


Lapas saturs

DARBU ORGANIZĒŠANAS ĢENERĀLPLĀNS


| Būvprojekta vad. | Uzvārds       | Paraksts | Datums  | DARBU ORGANIZĒŠANAS ĢENERĀLPLĀNS |           |           |
|------------------|---------------|----------|---------|----------------------------------|-----------|-----------|
|                  |               |          |         | Pasūtījuma Nr.                   | 21-31-002 | Mērogs    |
| Būvprojekta vad. | V. Nikolajevs |          | 01.2021 |                                  |           | Stādija   |
| Būvtehniķe       | N. Popkova    |          | 01.2021 |                                  |           | Mērogs    |
| Arh. reg.Nr.     | 9904          |          |         |                                  |           | 1:500     |
|                  |               |          |         |                                  |           | -         |
|                  |               |          |         |                                  |           | Lapas Nr. |
|                  |               |          |         |                                  |           | DOP-2     |




AIZSARDZĪBAS JUMTIŅA AJ  
KONSTRUKCIJA  
M 1:50

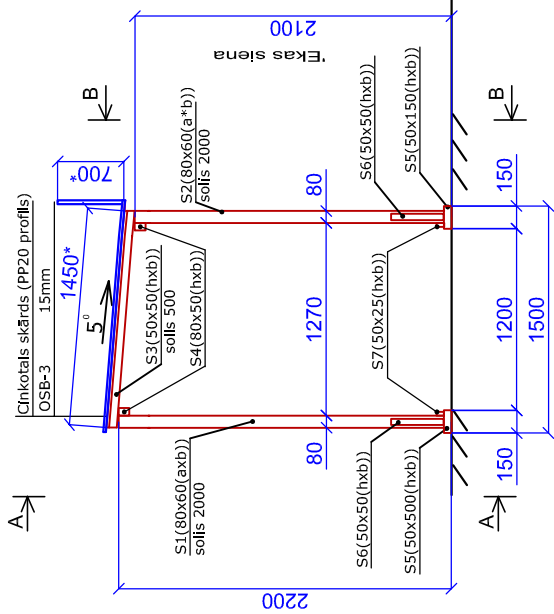


GRIEZUMS "B-B"  
M 1:50

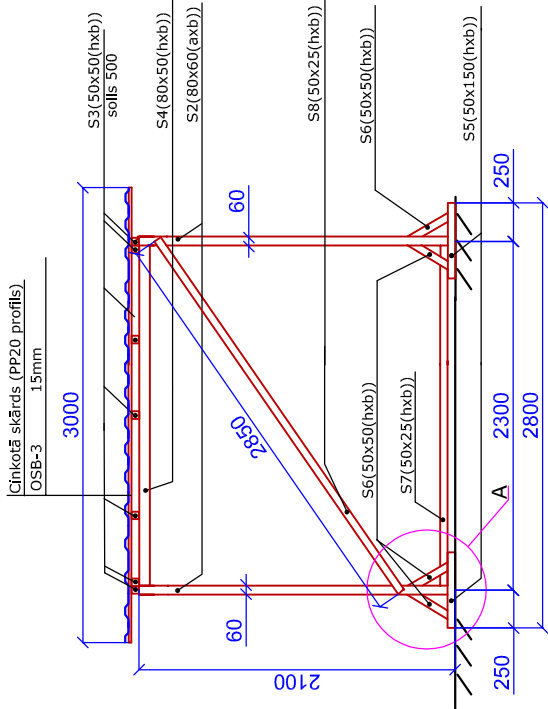

MEZGLS "A"  
M 1:20

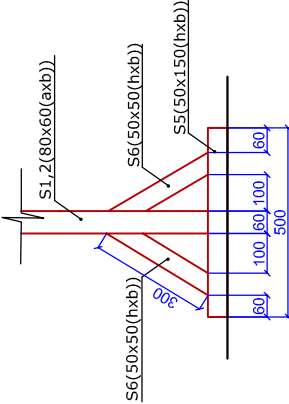

GRIEZUMS "A-A"  
M 1:50

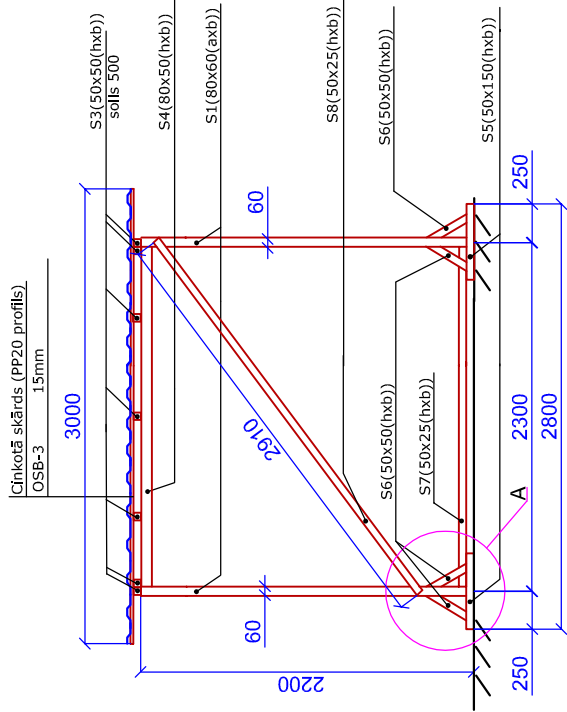

MATERIĀLU SPECIFIKĀCIJA

| Pozīcija                | Standarts      | Stiprības<br>klase<br>LVS EN<br>338 | Nosaukums<br>Šķērsgriezums<br>(mm) | Skaits | Garums<br>m     |               | Apjoms<br>m³    |               | Piezīmes  |
|-------------------------|----------------|-------------------------------------|------------------------------------|--------|-----------------|---------------|-----------------|---------------|-----------|
|                         |                |                                     |                                    |        | Vienam<br>elem. | Kopā<br>elem. | Vienam<br>elem. | Kopā<br>elem. |           |
| AIZSARDZĪBAS JUMTIŅA AJ |                |                                     |                                    |        |                 |               |                 |               |           |
| S1                      | LVS EN 14081-1 | C22                                 | Koka brusa 80x60 (axb)             | 2      | 2,2             | 4,4           | 0,011           | 0,022         |           |
| S2                      | LVS EN 14081-1 | C22                                 | Koka brusa 80x60 (axb)             | 2      | 2,1             | 4,2           | 0,01            | 0,02          |           |
| S3                      | LVS EN 14081-1 | C22                                 | Koka brusa 50x50 (hxb)             | 7      | 1,45            | 10,15         | 0,004           | 0,03          | solis 500 |
| S4                      | LVS EN 14081-1 | C22                                 | Koka brusa 80x50 (hxb)             | 2      | 2,4             | 4,8           | 0,0096          | 0,0192        |           |
| S5                      | LVS EN 14081-1 | C14-C22                             | Koka brusa 50x150 (hxb)            | 4      | 0,5             | 2,0           | 0,004           | 0,016         |           |
| S6                      | LVS EN 14081-1 | C14-C22                             | Koka brusa 50x50 (hxb)             | 8      | 0,3             | 2,4           | 0,0008          | 0,007         |           |
| S7                      | LVS EN 14081-1 | C14-C22                             | Koka brusa 50x25 (hxb)             | 2      | 2,4             | 4,8           | 0,003           | 0,006         |           |
| S8                      | LVS EN 14081-1 | C14-C22                             | Koka brusa 50x25 (hxb)             | 2      | 3,0             | 6,0           | 0,0038          | 0,008         |           |
|                         |                |                                     | KOPĀ                               |        |                 |               |                 | 0,129         |           |
|                         | LVS EN 300     | –                                   | OSB t=15mm                         | 4,35m2 |                 |               |                 |               |           |
|                         | LVS EN 14783   | –                                   | PP 20 skārda profils 0,5mm         | 4,35m2 |                 |               |                 |               |           |

Piezīmes:

- 1.Doto lapu apskatīt kopā ar DOP projekta lapām un DOP sadaļas skaidrojošo aprakstu.
- 2.Visi izmēri doti milimetros.
- 3.Aizsardzības jumtiņu konstrukcija aprēķināta saskaņā ar LVS EN 1991-1-1, LVS EN 1995-1-1 uz sniega slodzi Daugavpils pilsētai un uz krītošo priekšmetu ar masu līdz 2,0kg.
- 4.Jumtiņa konstrukcijas savienošanai izmantos naglas vai pašgriezējskrūves ar vai bez nagla plāksnēm, stiprinājuma elementiem jāatbilst ES standartiem un prasībām.
- 5.Visus izmērus precizēt uz vietas.
- 6.Atļauts izmantot citu aizsardzības jumtiņu konstrukciju, iepriekš izstrādājot konstruktīvos rasējumus un saskaņojot tos ar Pasūtītāju (SIA „DDzKSU”).
- 7.Darba aizsardzības stenda shēma parādīta ka piemērs, bet var izmantota cita stenda konfigurācija.

DARBA AIZSARDZĪBAS INVENTĀRA STENDA SHĒMA  
M B:M



**UZMANĪBU! NOTIEK BŪVDARBI!**

JĀLIETO AIZSARGĪKVERE

NEPIEDEROŠAM PERSONĀM  
KUSTĪBĀ AIZLIEGTA

110 - Valsts policija  
112 - Valsts ugunsdzēsības un glābšanas dienests  
113 - Neatliekamās medicīniskās palīdzības dienests

|                                                                                       |  |                                                                                            |                 |               |                                                                                                  |   |        |           |          |  |
|---------------------------------------------------------------------------------------|--|--------------------------------------------------------------------------------------------|-----------------|---------------|--------------------------------------------------------------------------------------------------|---|--------|-----------|----------|--|
|  |  | <b>KOMUNĀLPROJEKTS</b><br>Daugavpils nodaļa<br><b>BŪVKOMERSANTA</b><br>REĢISTR.Nr.2687 - R |                 |               |                                                                                                  | <u>Būvobjekta nosaukums</u><br>DAUDZDZĪVOKĻU DZĪVOJAMĀS MĀJAS SAKŅU IELĀ 17, DAUGAVPILĪ<br>JUMTA SEGUMA NOMAIŅA |        |           |          |  |
| <u>Amats</u>                                                                          |  | <u>Uzvārds</u>                                                                             | <u>Paraksts</u> | <u>Datums</u> | <u>Lapas saturs</u><br>Aizsardzības jumtiņa AJ shēma. Darba aizsardzības inventāra stenda shēma. |   |        |           |          |  |
| Būvprojekta vad.                                                                      |  | V. Nikolajevs                                                                              |                 | 01.2021       | Pasūtījuma Nr.                                                                                   | 21-31-002   | Mērogs | Stadija   |          |  |
| Būvtehniķe                                                                            |  | N. Popkova                                                                                 |                 | 01.2021       | Pasūtītājs: SIA DDzKSU                                                                           |   |        |           | -        |  |
| Arh. reg.Nr.                                                                          |  | 9904                                                                                       |                 |               |                                                                                                  |   |        | Lapas Nr. | Lapu sk. |  |
|                                                                                       |  |                                                                                            |                 |               |                                                                                                  |   |        | DOP-3     |          |  |