


SPÄRU PLÄNS.

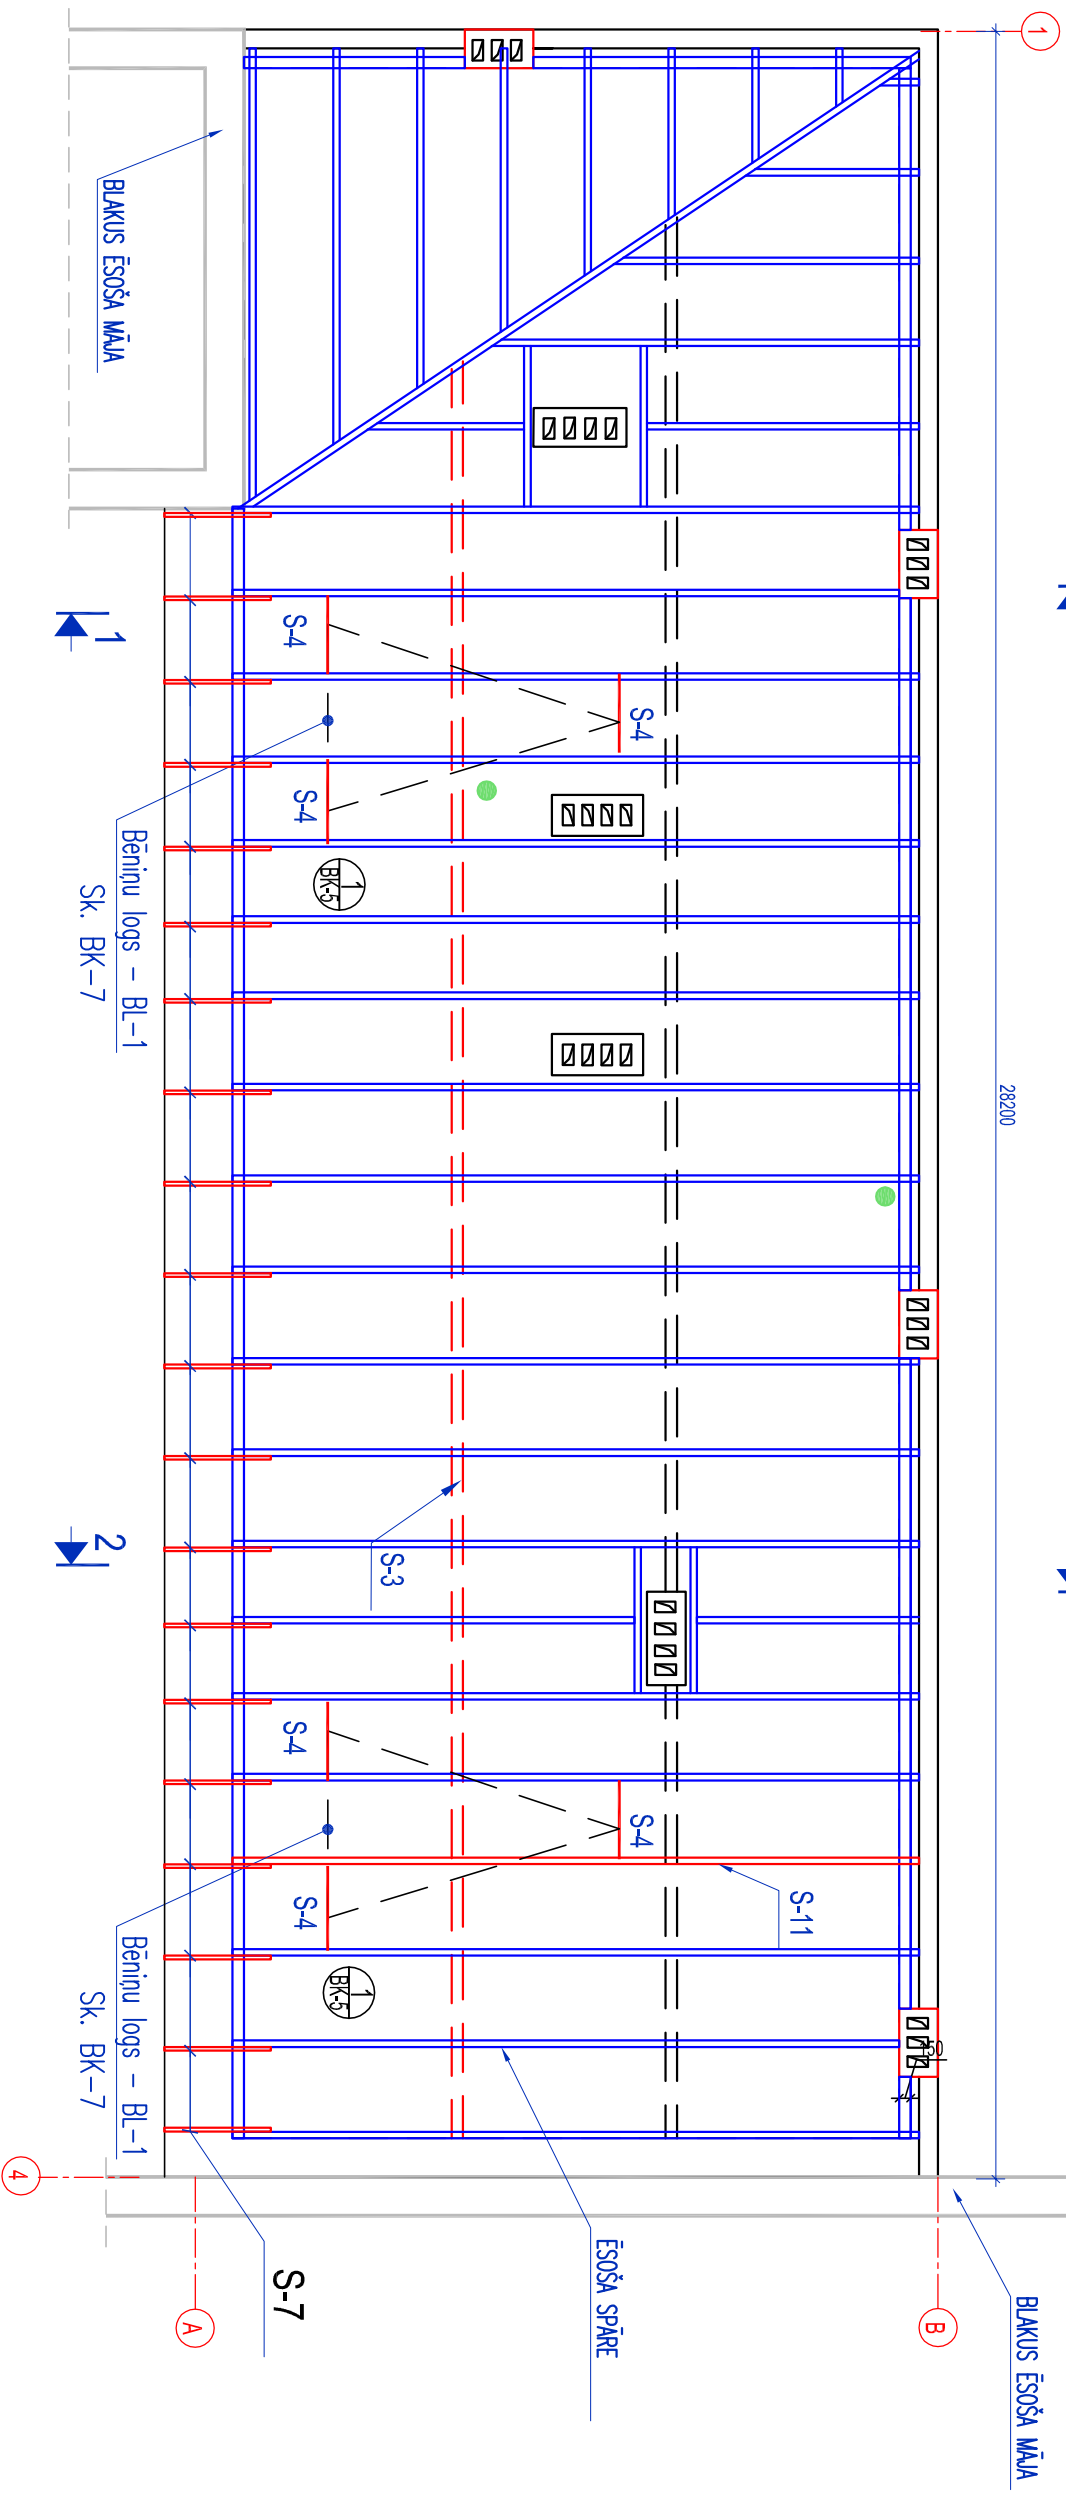

ZĀGMA TERIĀĻU SPECIFIKĀCIJA

POZ.	NOSAKUJUMS	ŠĶĒRSGRĪZUMS	ĢARUMS, mm	SKAITS gab	KOPĢARUMS m	APJOMS m ³	PĪEZĪME
S-1	GARENĢULBALKIS	S-1 □ 150x80(h)	-	-	25.0	0.3	BK-2,5
S-2	STATNIS	S-2 □ 100x100	-	-	18.0	0.18	BK-2,5
S-3	KOKA SILA (Ģarensija)	S-3 □ 100x200(h)	-	-	25.0	0.5	BK-3,5
S-4	KOKA SILA	S-4 □ 60x170	-	-	7.2	0.073	BK-5
S-5	ŠĢAUTNĪTIS	S-5 □ 50x50	420	12	5.04	0.013	BK-5
S-6	ŠĢAUTNĪTIS	S-6 □ 50x50	400	10	4.0	0.01	Sk.mezģs 2 BK-6
S-7	MAZSPĀRE	S-7 □ 100x50	1400	20	28.0	0.14	Sk.mezģs 3 BK-6
S-8	ŠĢĒRSĢATA	S-8 □ 60x60	-	-	31.0	1.12	Sk. BK-6
S-9	ŠĢĒRSĢATA	S-9 □ 60x150	-	-	34	0.31	Sk. BK-6
S-10	KOKA DĒĢĢ	S-10 □ 35x100	-	-	32m ²	1.12	Sk. BK-6
S-11	SPĀRE	S-11 □ 60x170	9340	1	9.34	0.1	Sk. BK-3
					KOPĢ.	3.87	

PIEZĪMES

1. Projektējamas nesošas koka konstrukcijas jāizpilda saskaņā ar EN 14081-1 prasībām ar koksnes stiprības klasi C27, koka konstrukciju mitrums ne vairāk par 20%.
2. Projektējamie koka elementi, kuri saskarās ar ķieģeļu sienām - jāapitī ar papi vai ruberoidu.

3. Visas koka konstrukcijas antiseptizēt un apstrādāt ar pretuguns līdzekļiem

līdz sasniegtu konstrukcijas ugunsizturību R 15

<div><div><div></div></div><div><div><div>KOMUNĀLPROJEKTS</div><div>Daugavpils nodaļa</div><div>BŪVKOMERSANTA</div></div><div>REĢISTR.Nr.2687 – R</div></div></div>				Būvobjekta nosaukums							
				ĒKAS FAŠADES APPLICINĀJUMA KARTE							
				DZĪVOJAMĀS MĀJAS SAULES ielā 17, DAUGAVPILĪ.							
Anots	Uzvārds	Pardabsts	Datums	Lapas skaits							
				SPĀRNU PLĀNS. SPECIFIKĀCIJA.							
PR.VADĪT.	I.BENAROVICĀ		03.2016	Positījuma Nr.		16-31-005			Mērogs	Stadija	
BŪVTehNIKE	N.POPKOVA		03.2016	Saskaitots					1:100	TP	
Arh. reg.Nr.	9777								Lapas Nr.	Lapu sk.	
									BK-3		