



# BENZINU PLĀNS

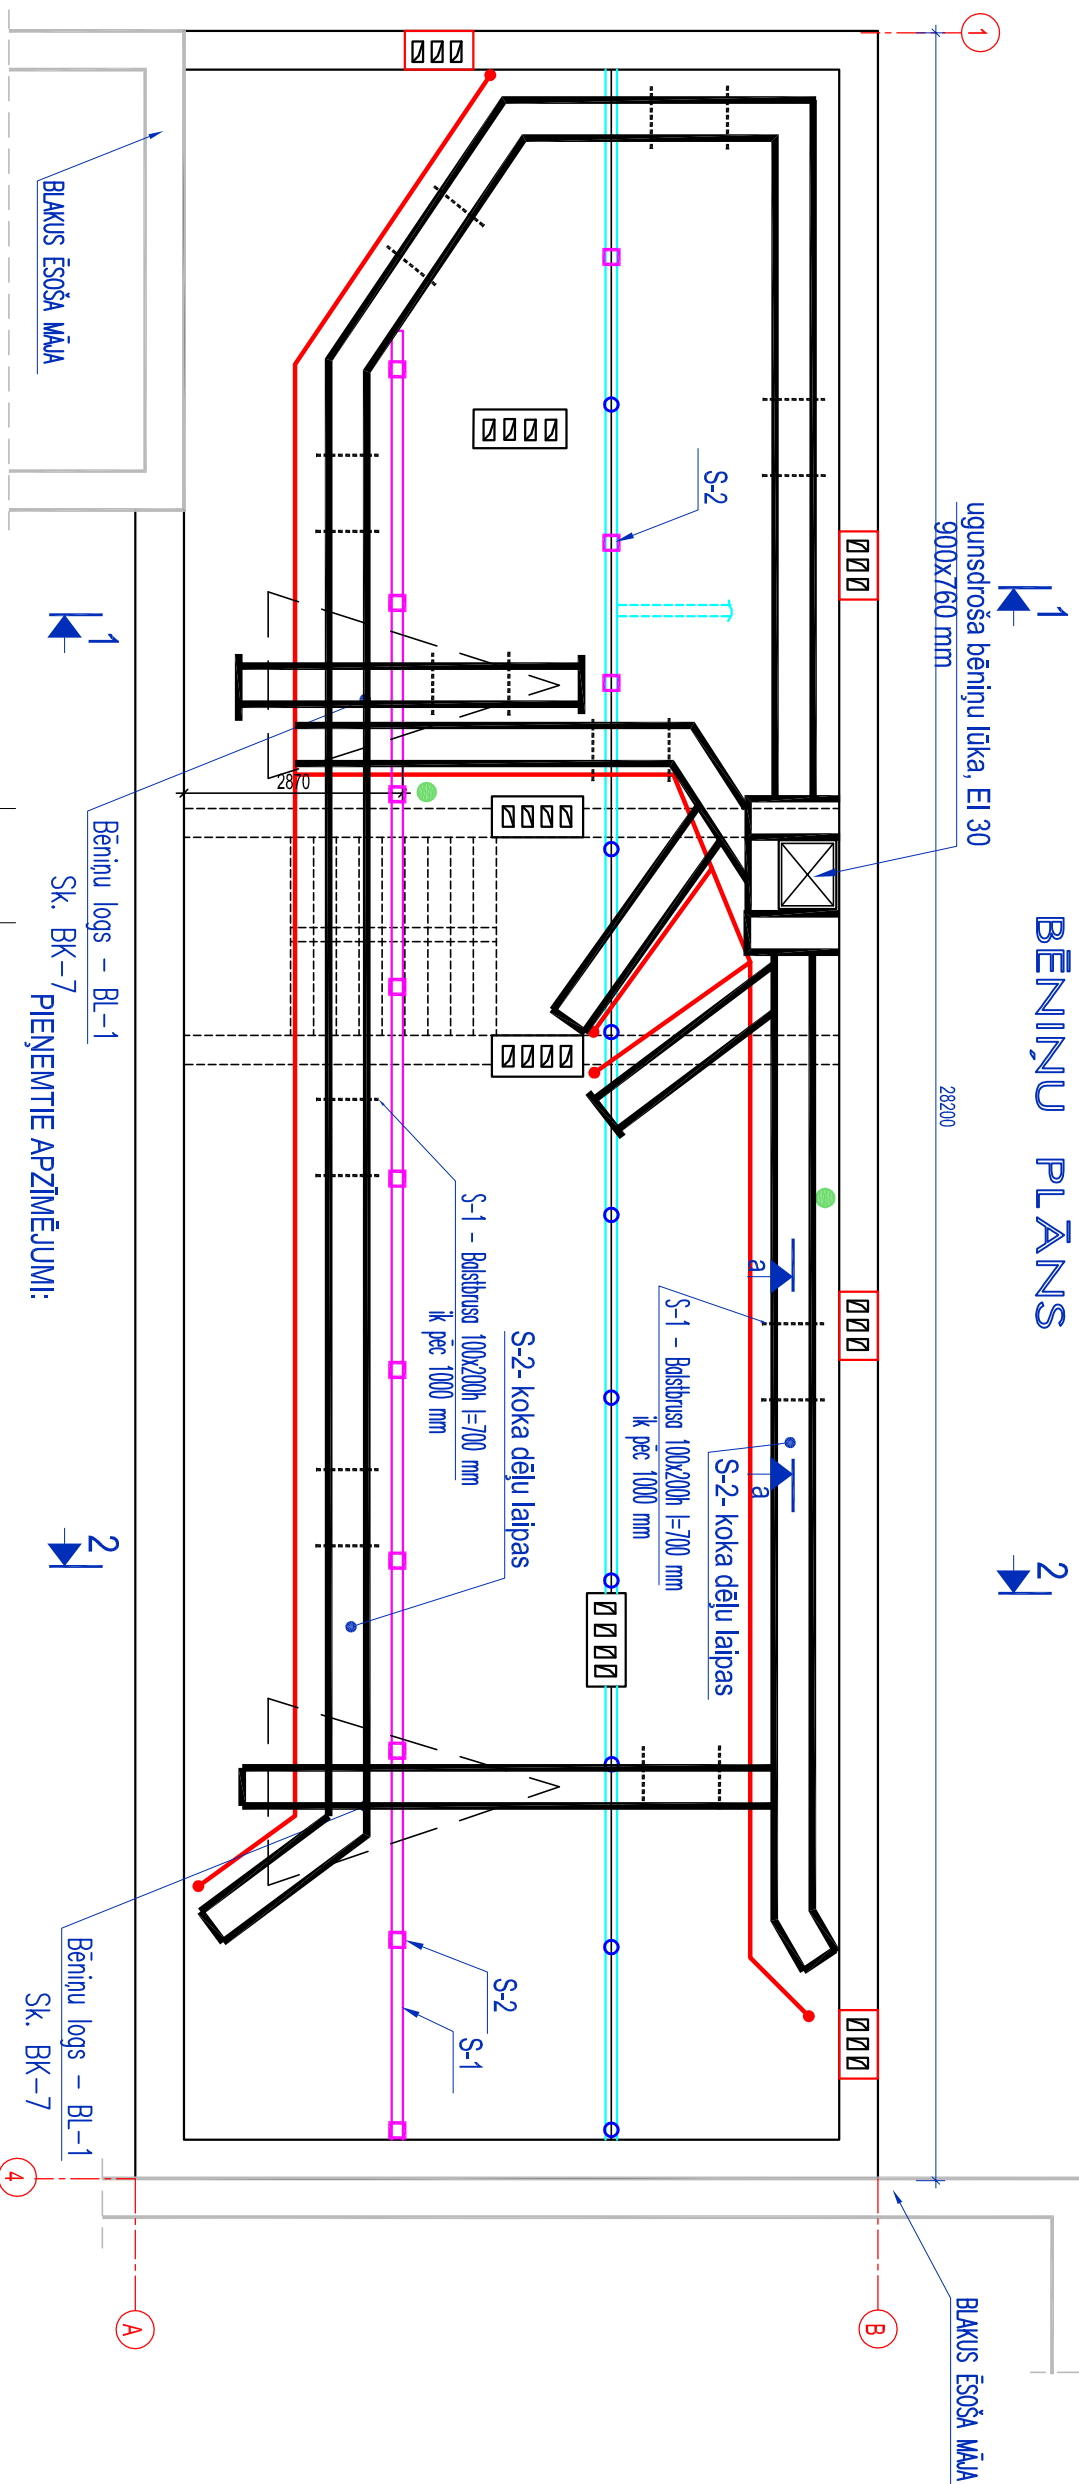

## BĒNIŅU PĀRSEGUMA SILTINĀŠANAS DETALAS

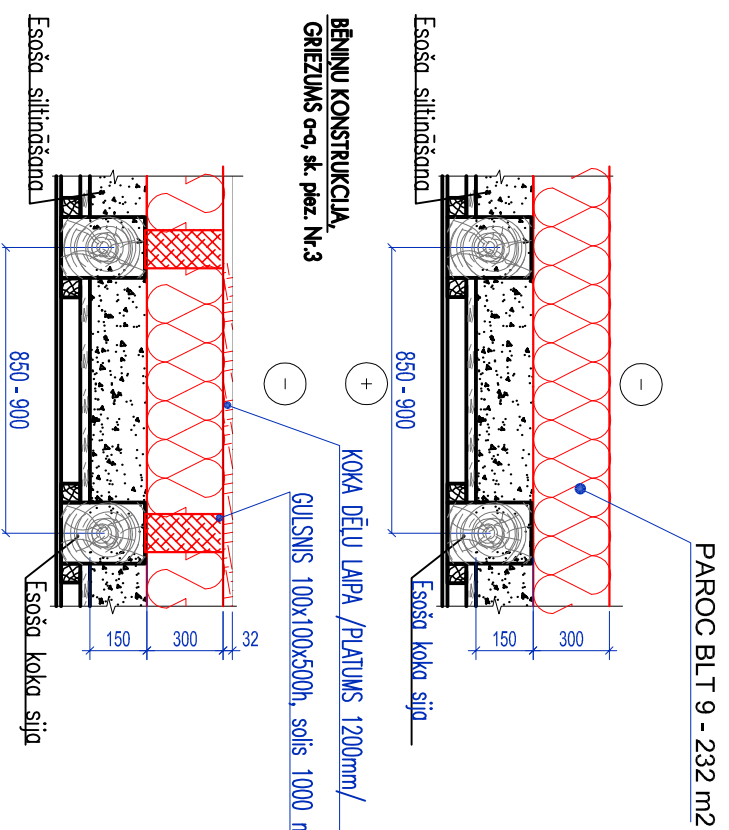


## KOMATERIĀLU SPECIFIKĀCIJA

MARKA	ŠKĒRSGRIZUMS	ĢARUMS, m	TILPUMS m <sup>3</sup>
S-1	□100x300(h)	94.8	2.84
S-2	DEĻ – b=32	94.8 m <sup>2</sup>	3.03
	KOPĀ:		5.87

## PIEZIMES.

1. LAPU SK. KOPĀ AR BK-1...BK-8.
2. KARNĪŽU UN PARAPETU DETĀĻAS SK. "BK-6" LAPĀ.
3. MATERIĀĻU SPECIFIKĀCIJA:
  - a) KOKA DĒĻU LAIPAS – 79m
  - b) GULŠNIS 1200x100x300h – 94.8m

<div><div></div><div><div><div><div>KOMUNĀLPROJEKTS</div><div>Daugavpils nodaļa</div><div><b>BŪVKOMERSANTA</b></div></div><div>Reģistr.Nr.2887 – R</div></div></div></div>				<div><div>Būvobjekta nosaukums</div><div>ĒKAS FASĀDES APLEICINĀJUMA KARTE</div><div>DZIŅOJUMĀS MĀJAS SAULES ielā 17, DAUGAVPILĪ.</div></div>															
Amats	Uzvārds	Pardziss	Datums	Lapas sākums															
				BĒNINU PLĀNS–SHĒMA. BĒNINU PĀRSEGUMA SILTINĀŠANAS DETĀLAS															
PR.IADĪT.	I.BENIMAROVČA		03.2016	Pasūtījuma Nr.		16-31-005		Mērogs		1:100,1:20		TP							
BŪVTEHNIKE	N.POPKOVA		03.2016	Saskaitīts										Lapas Nr.		Lapu sk.			
Art. reģ.Nr.	9777													BK-2					