JUMTA PLĀNS

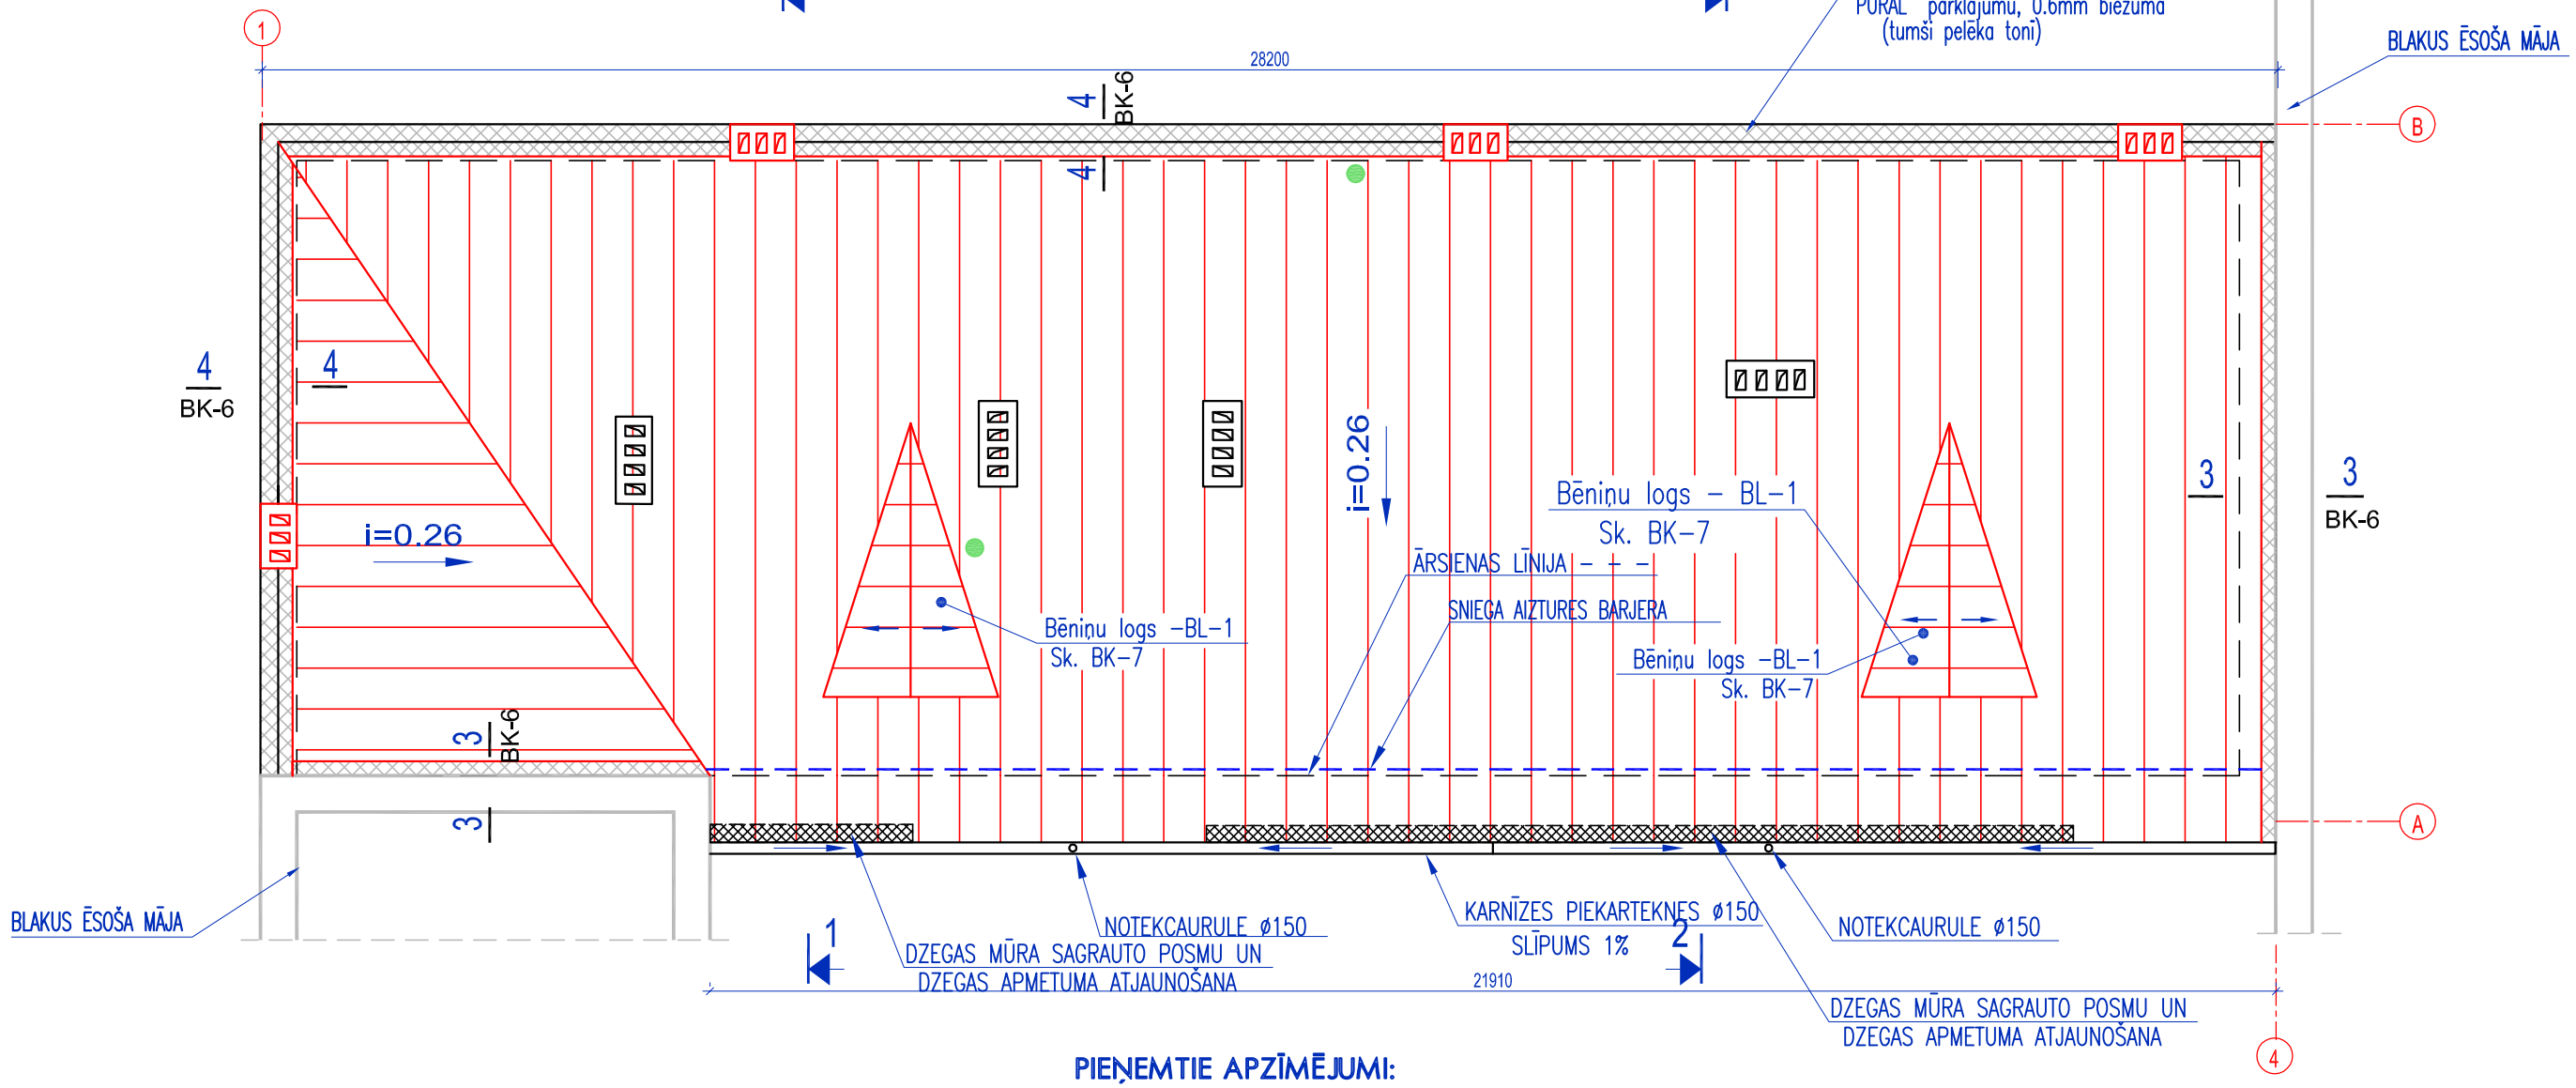

BĒNIŅU LOGS, BL–1, M 1:20

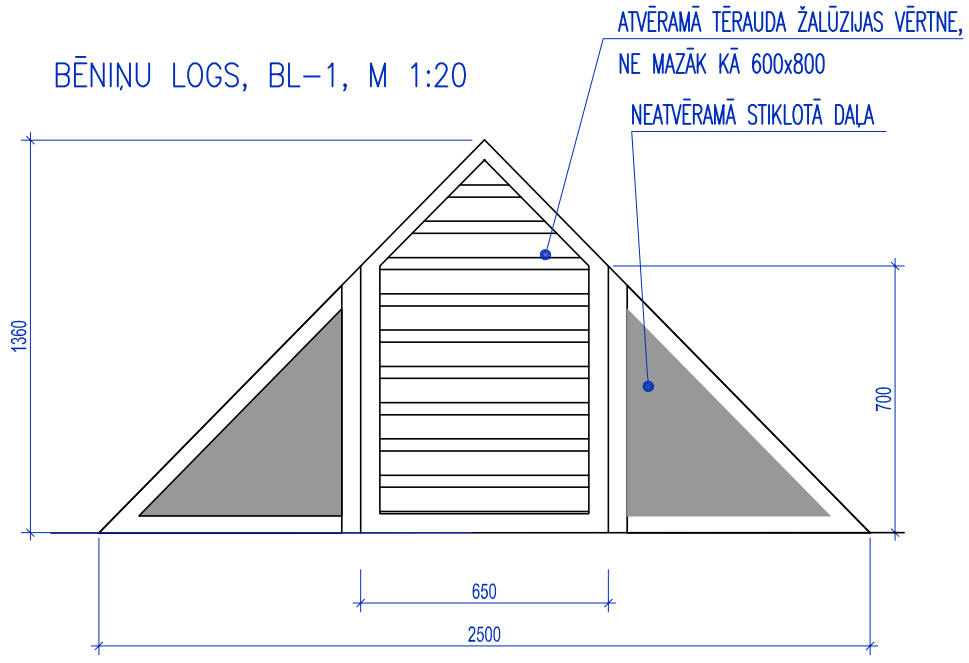

PIEŅEMTIE APZĪMĒJUMI:

- PROJEKT. SNIEGA BARJERS
- VIĻŅOTĀS ŠĶIEDRU CEMENTA LOKSNES
- Jumta cinkotais skārds ar ārpusēs PURAL pārklājumu, 0.6mm biezumā (tumši pelēka toni)
- JUMTA SLĪPUMS
- ESOŠ.ĶIEĢEĻU DŪMEŅIS
- ESOŠ.ĶIEĢEĻU DŪMEŅIS (ATJAUNOŠANA)
- KANALIZĀCIJAS STĀVVADS

PIEZĪMES:

1. SNIEGA BARJERS (TUMŠI PELĒKA), KOPEJAIS GARUMS – 22 m.
4. ATJAUNOT VENTILĀCIJAS KANALU MŪRI UN IZGALVJUS VIRS JUMTA UZPILDĪT NO MĀLA ĶIEĢEĻU MŪRA
5. SKĀRDA LOKŠŅU STIPRINĀŠANAI IZMANTOT SKRŪVES AR HERMETISKO STARPLIKU.
6. VISI IZMĒRI PRECIZĒT UZ VIETAS.

KOMUNĀLPROJEKTS
Daugavpils nodaļa
BŪVKOMERSANTA
REGISTR.Nr.2687 – R

Būvobjekta nosaukums
ĒKAS FASĀDES APLIECINĀJUMA KARTE
DZĪVOJAMĀS MĀJAS SAULES ielā 17, DAUGAVPILĪ.

Lapas saturs
JUMTA PLĀNS–SHĒMA. BENIŅU LOGS BL–1.

Amats	Uzvārds	Paraksts	Datums
PR.VADĪT.	I.BEINAROVIČA		03.2016
BŪVTEHNIĶE	N.POPKOVA		03.2016
Arh. reg.Nr.	9777		

Pasūtījuma Nr.	16-31-005	Mērogs	Stadija
Saskaņots		1:100,1:20	TP
		Lapas Nr.	Lapu sk.
		BK-4	