




# BENİŇU LOGS BL-1

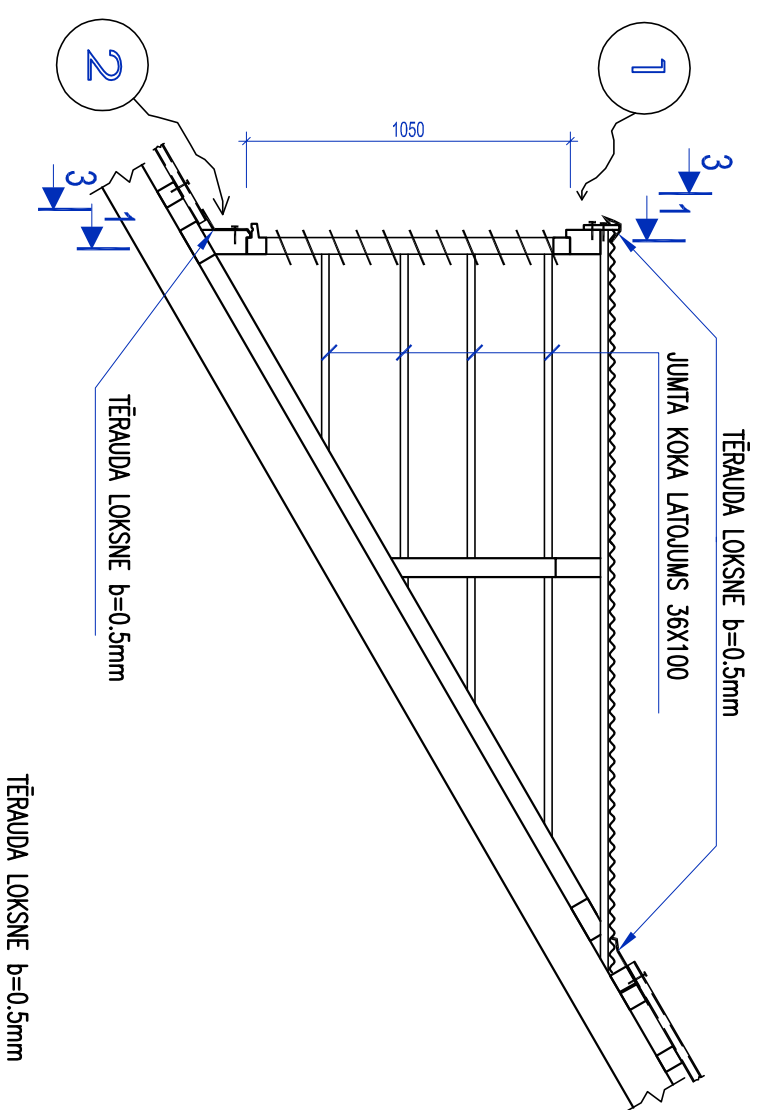



# GRIEZUNAS 1-1

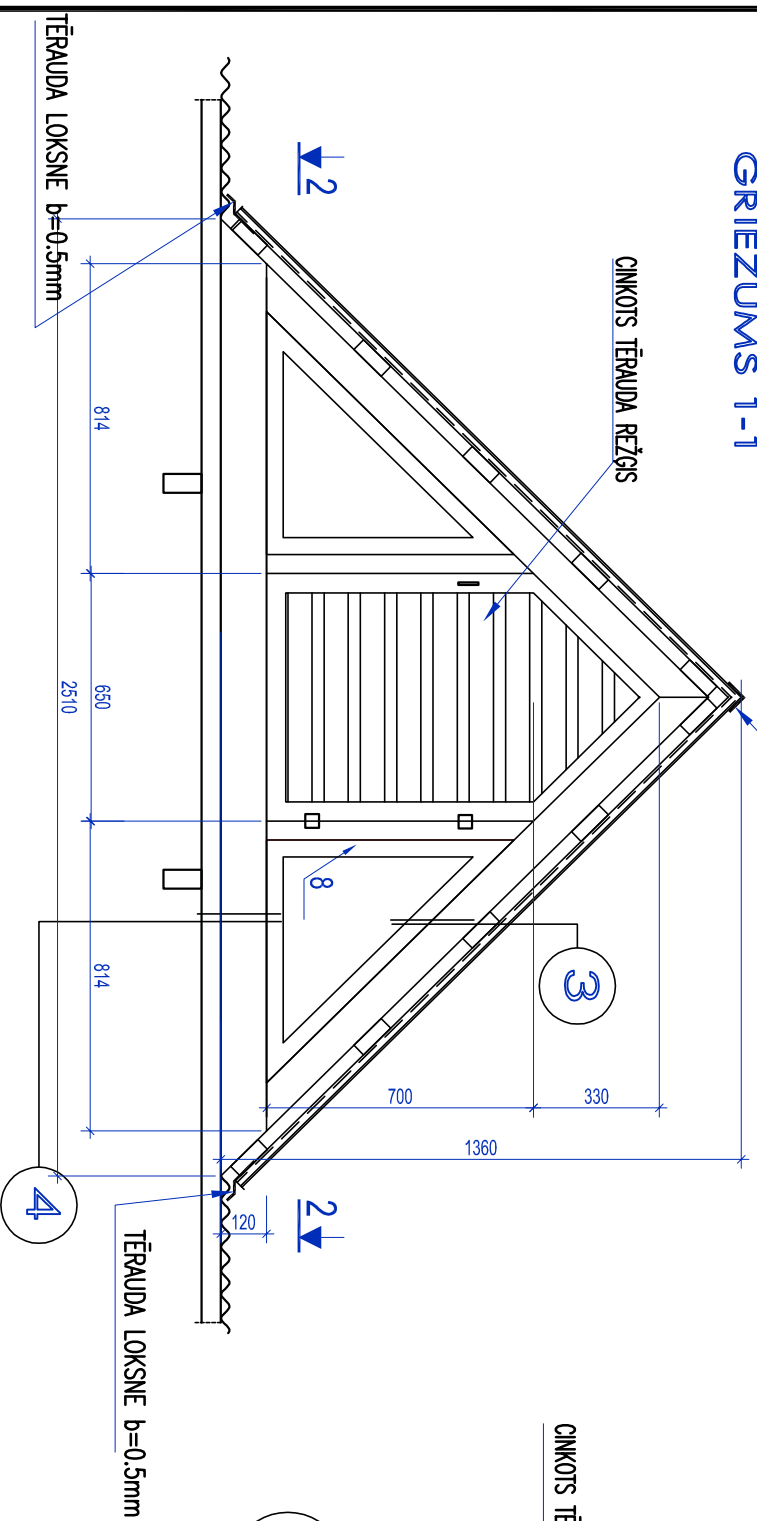

GRIEZUNAS 2-2

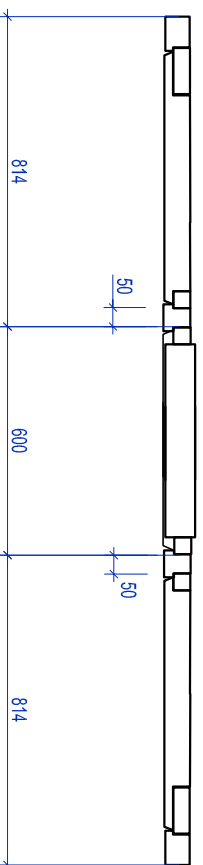

GRIEZUNAS 3-3

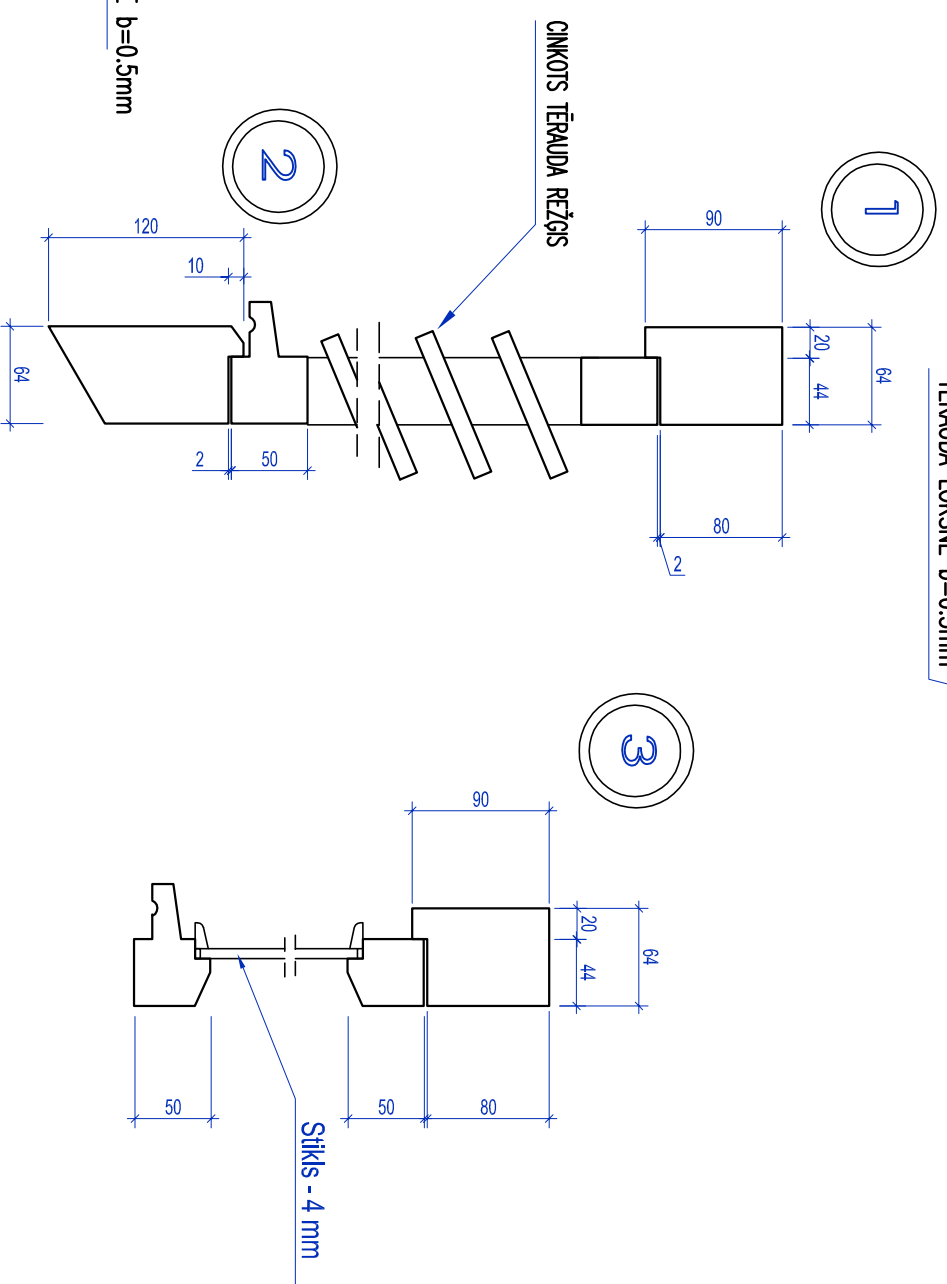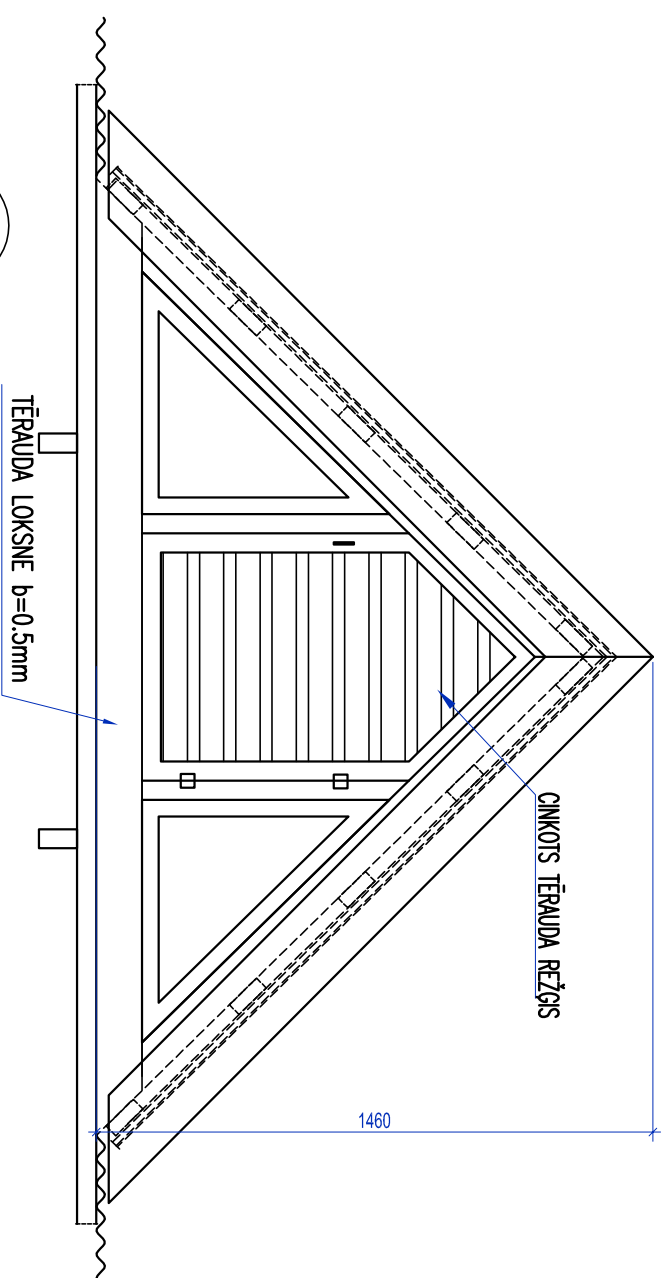

<div><div><div></div></div><div><div></div></div></div>				<div><div><div>KOMUNĀLPROJEKTS</div><div>Daugavpils nodaļa</div><div>BŪVKOMERSANTA</div></div><div>REĢISTR.Nr.2687 – R</div></div>				<div><div><div>Būvobjekta nosaukums</div><div>ĒKAS FASĀDES APLECINĀJUMA KARTE</div><div>DZĪVOJAMĀS MĀJAS SAULES ielā 17, DAUGAVPILĪ.</div></div></div>					
Amats		Uzvārds	Pāraksts	Datums		Lopos saturs							
						Bēniņu logs BL-1. Griezumi. Mezgli							
PR.VADĪT.		LIBENAROVĪČA		03.2016		Pasiūtījuma Nr.		16-31-005		Mērogs		Stadija	
BŪVTEHNIKE		N.POPKOVA		03.2016		Saskaņots				1:20, 1:5		TP	
Arh. reģ.Nr.		9777								Lopos Nr.		Lopu sk.	
										BK-7			