
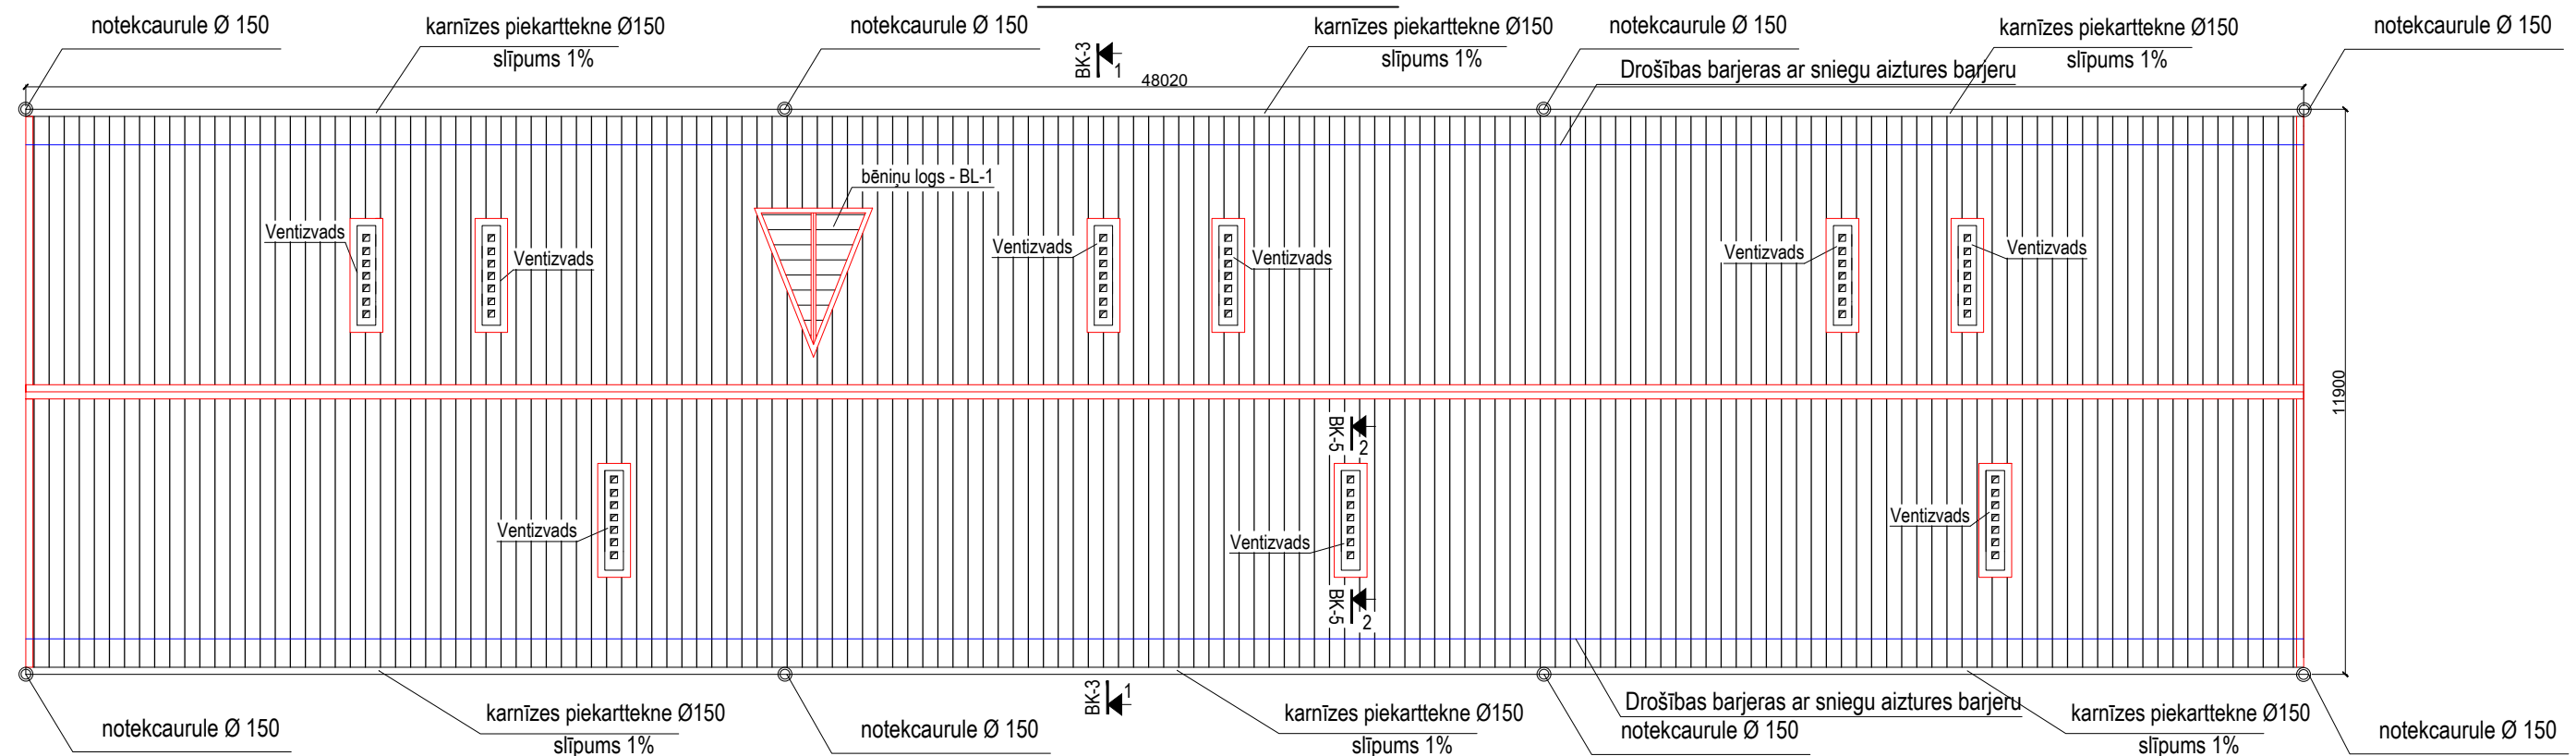



JUMTA PLĀNS- SHĒMA

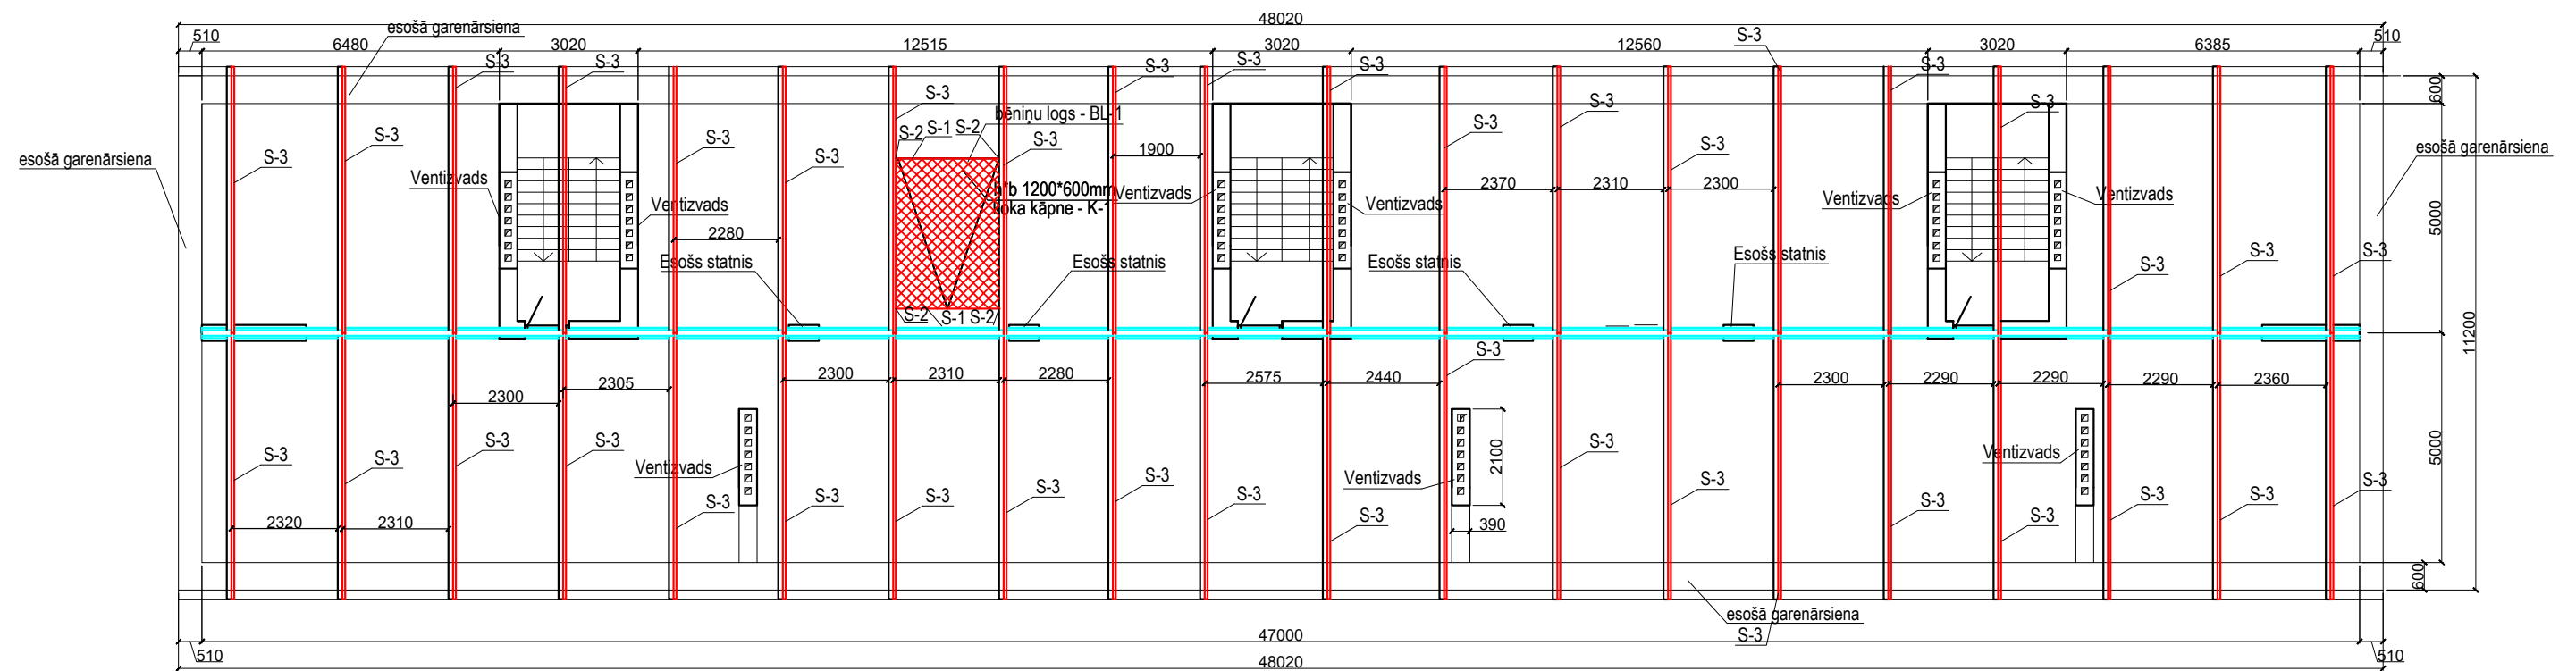

PIEZĪMES

1. Projektējamas nesošas koka konstrukcijas jāizpilda saskaņā LVS EN 1995-1-1 „Koka konstrukciju projektēšana” prasībām ar koksnes stiprības klasi C24, koka konstrukciju mitrums ne vairāk par 20%.
2. Projektējamie koka elementi, kuri saskarās ar ķieģeļu sienām un betonu - jāapitī ar ruberoīdu.
3. Visas koka konstrukcijas antiseptizēt un apstrādāt ar pretuguns līdzekļiem līdz sasniegtu konstrukcijas ugunsizturību R 15

POZ.	NOSAUKUMS		ŠĶĒRS	GRIEZUMS	GARUMS, mm	SKAITS gab	KOPGARUMS m	APJOMS m3	PIEZĪME
S-1	LATA	S-1	▣	50x100(h)	2250	2	4,5	0,03	solis 500mm
S-2	LATA	S-2	▣	50x50	420	4	1,68	0,01	
S-3	GARĒNLATA	S-3	▣	60x60	6300	40	252	0,91	
S-4	BRUSA	S-4	▣	60x60	205	160	32,8	0,12	
S-6	ŠĶĒRSLATA	S-6	▣	80x60	-	-	960,0	4,7	
S-7	ŠĶĒRSLATA	S-7	▣	80x150	-	-	96,0	1,16	
S-8	ŠĶĒRSLATA	S-8	▣	80x100	48020	16	770	6,20	
S-9	ŠĶĒRSLATA	S-9	▣	32x150	48020	2	96,0	0,47	
							KOPĀ:	13,60	

<div><p>SIA "NeoForm" Daugavpils, Varšavas 20-1 Būvkomersanta reģ. Nr. 12494</p></div>	PASŪTĪTĀJS: Daugavpils dzīvokļu un komunālas saimniecības uzņēmums Reģ. Nr.41503002485 Liepājas ielā 21, Daugavpils			ĪEPIRKUMS: Pas.Nr.DDzKSU-2019/350P			
	OBJEKTS: ĒKAS FASĀDES APLIECINĀJUMA KARTES IZSTRĀDĀŠANA DAUDZDZĪVOKĻU DZĪVOJAMĀS MĀJAS STADIONA IELA 10, DAUGAVPILĪ, JUMTA SEGUMA NOMAIŅAI						
Amats	Uzvārds	Paraksts	Datums	Lapas nosaukums: BĒNIŅU PLĀNS-SHĒMA. JUMTA PLĀNS-SHĒMA	Līguma Nr. DDzKSU-2019/350P Arhīva Nr. DDzKSU-2019/350P		
Būvpr.d.vad.	A.Grigorjevs		2020.		Mērogs:		
Izstrādātājs	A.Grigorjevs		2020.		Stadija	Lapas	Ras.Nr.
					BK		2