





GRIEZUMS 1-1

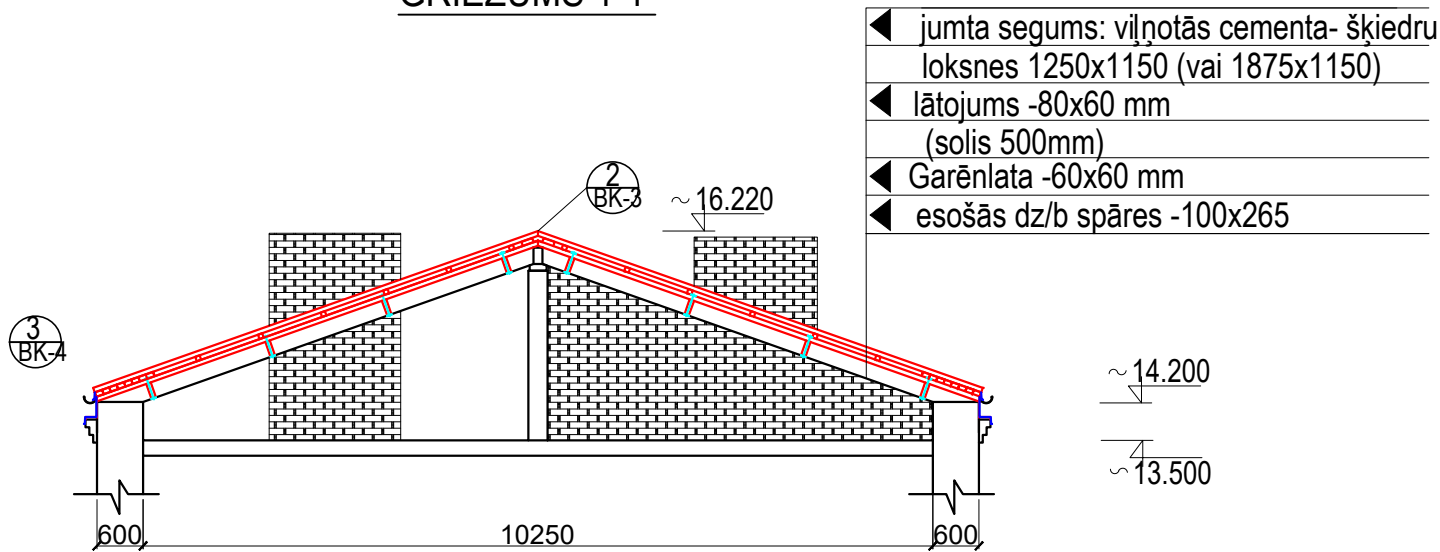

- ◀ jumta segums: viļņotās cementa- šķiedru loksnes 1250x1150 (vai 1875x1150)
- ◀ lātojums -80x60 mm (solis 500mm)
- ◀ Garēnlata -60x60 mm
- ◀ esošās dz/b spāres -100x265

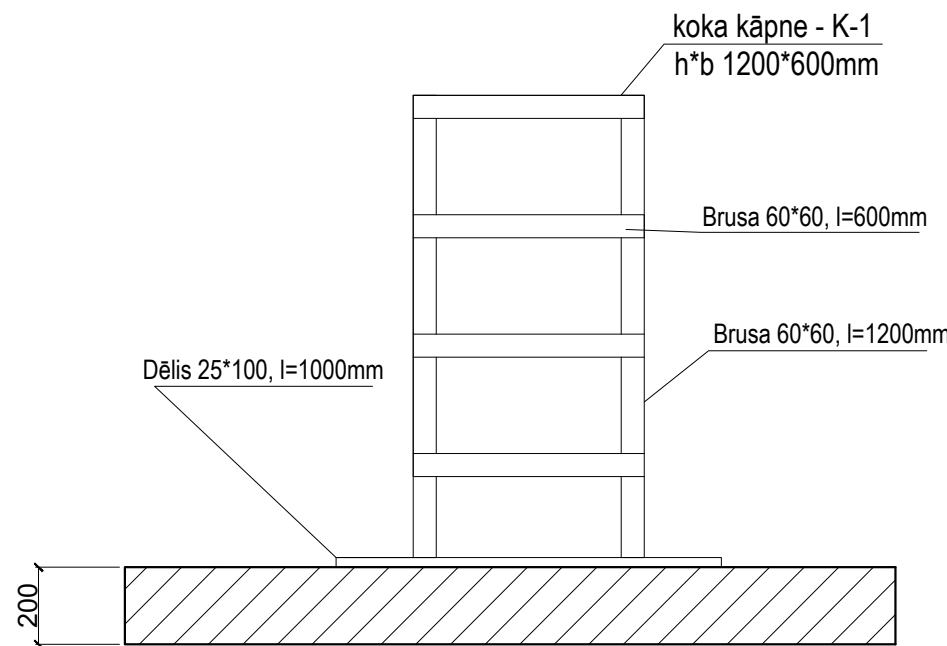

KORE

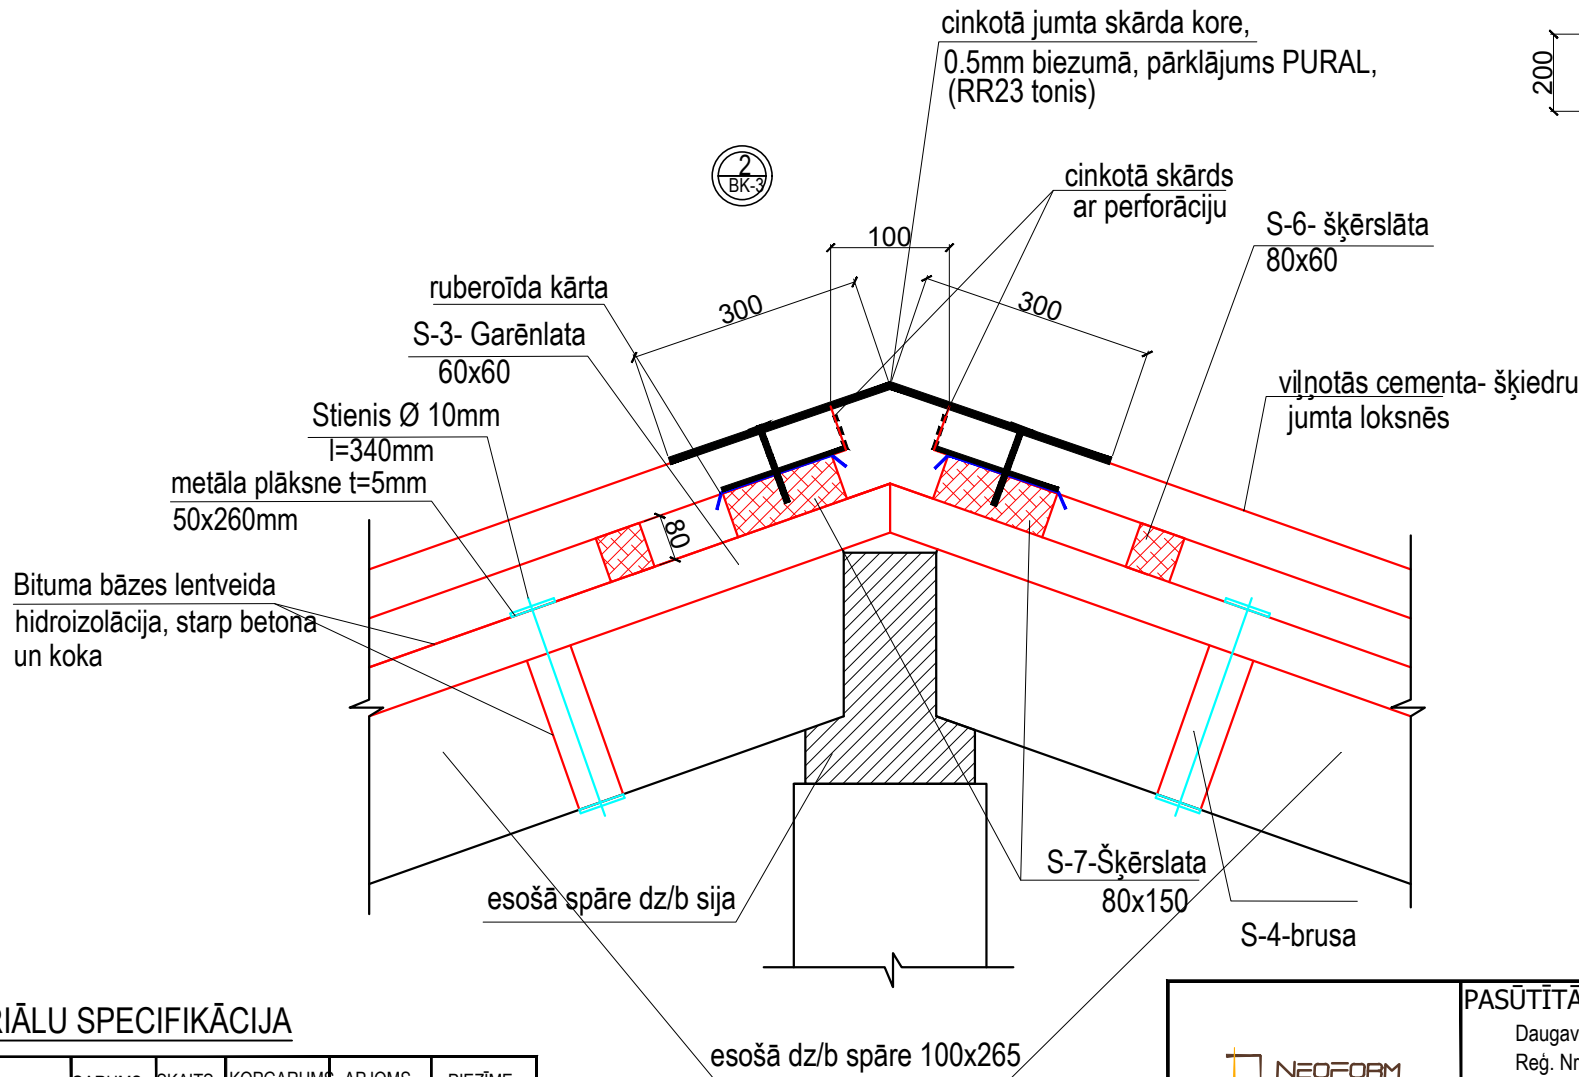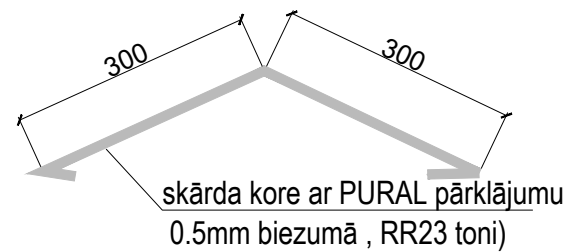


ZAĢMATERIĀLU SPECIFIKĀCIJA

POZ.	NOSAUKUMS	ŠĶĒRSGRIEZUMS	GARUMS, mm	SKAITS gab.	KOPGARUMS m	APJOMS m3	PIEZĪME
S-1	LATA	S-1	50x100(h)	2250	2	4,5	0,03
S-2	LATA	S-2	50x50	420	4	1,68	0,01
S-3	GARĒNLATA	S-3	60x60	6300	40	252	0,91
S-4	BRUSA	S-4	60x60	205	160	32,8	0,12
S-6	ŠĶĒRSLATA	S-6	80x60	-	-	960,0	4,7
S-7	ŠĶĒRSLATA	S-7	80x150	-	-	96,0	1,16
S-8	ŠĶĒRSLATA	S-8	80x100	48020	16	770	6,20
S-9	ŠĶĒRSLATA	S-9	32x150	48020	2	96,0	0,47
KOPĀ:						13,60	

PIEZĪMES

- DROŠĪBAS BARJERAS AR SNIEGU AIZTURES BARJERU PATĒRIŅŠ - 96.00 tek.m.
- VISI IZMĒRI DOTI MILIMETROS.
- SKĀRDA LOKŠŅU STIPRINĀŠANAI IZMANTOT SKRŪVES AR HERMETISKO STARPLIKU.
- VISUS IZMĒRUS PRECIZĒT UZ VIETAS OBJEKTĀ.

<div></div> <div>SIA "NeoForm"</div> <div>Daugavpils, Varļavas 20-1</div> <div>Būvkomersanta reģ. Nr. 12494</div>		<div>PASŪTĪTĀJS:</div> <div>Daugavpils dzīvokļu un komunālas saimniecības uzņēmums</div> <div>Reģ. Nr.41503002485 Liepājas ielā 21, Daugavpils</div>		<div>IEPIRKUMS:</div> <div>Pas.Nr.DDzKSU-2019/350P</div>				
		<div>OBJEKTS:</div> <div>ĒKAS FASĀDES APLIECINĀJUMA KARTES IZSTRĀDĀŠANA DAUDZDZĪVOKĻU DZĪVOJAMĀS MĀJAS STADIONA IELA 10, DAUGAVPILĪ, JUMTA SEGUMA NOMAIŅAI</div>						
		Amats	Uzvārds	Paraksts	Datums	Lapas nosaukums:		Līguma Nr. DDzKSU-2019/350P
Būvpr.d.vad.	A.Grigorjevs		2020.	Arhīva Nr. DDzKSU-2019/350P				
Izstrādātājs	A.Grigorjevs		2020.	GRIEZUMS 1-1. MEZGLI		Mērogs: M 1:20		
						Stadija	Lapas	Ras.Nr.
						BK		3