


DARBU ORGANIZĒŠANAS SHĒMA
M 1:500

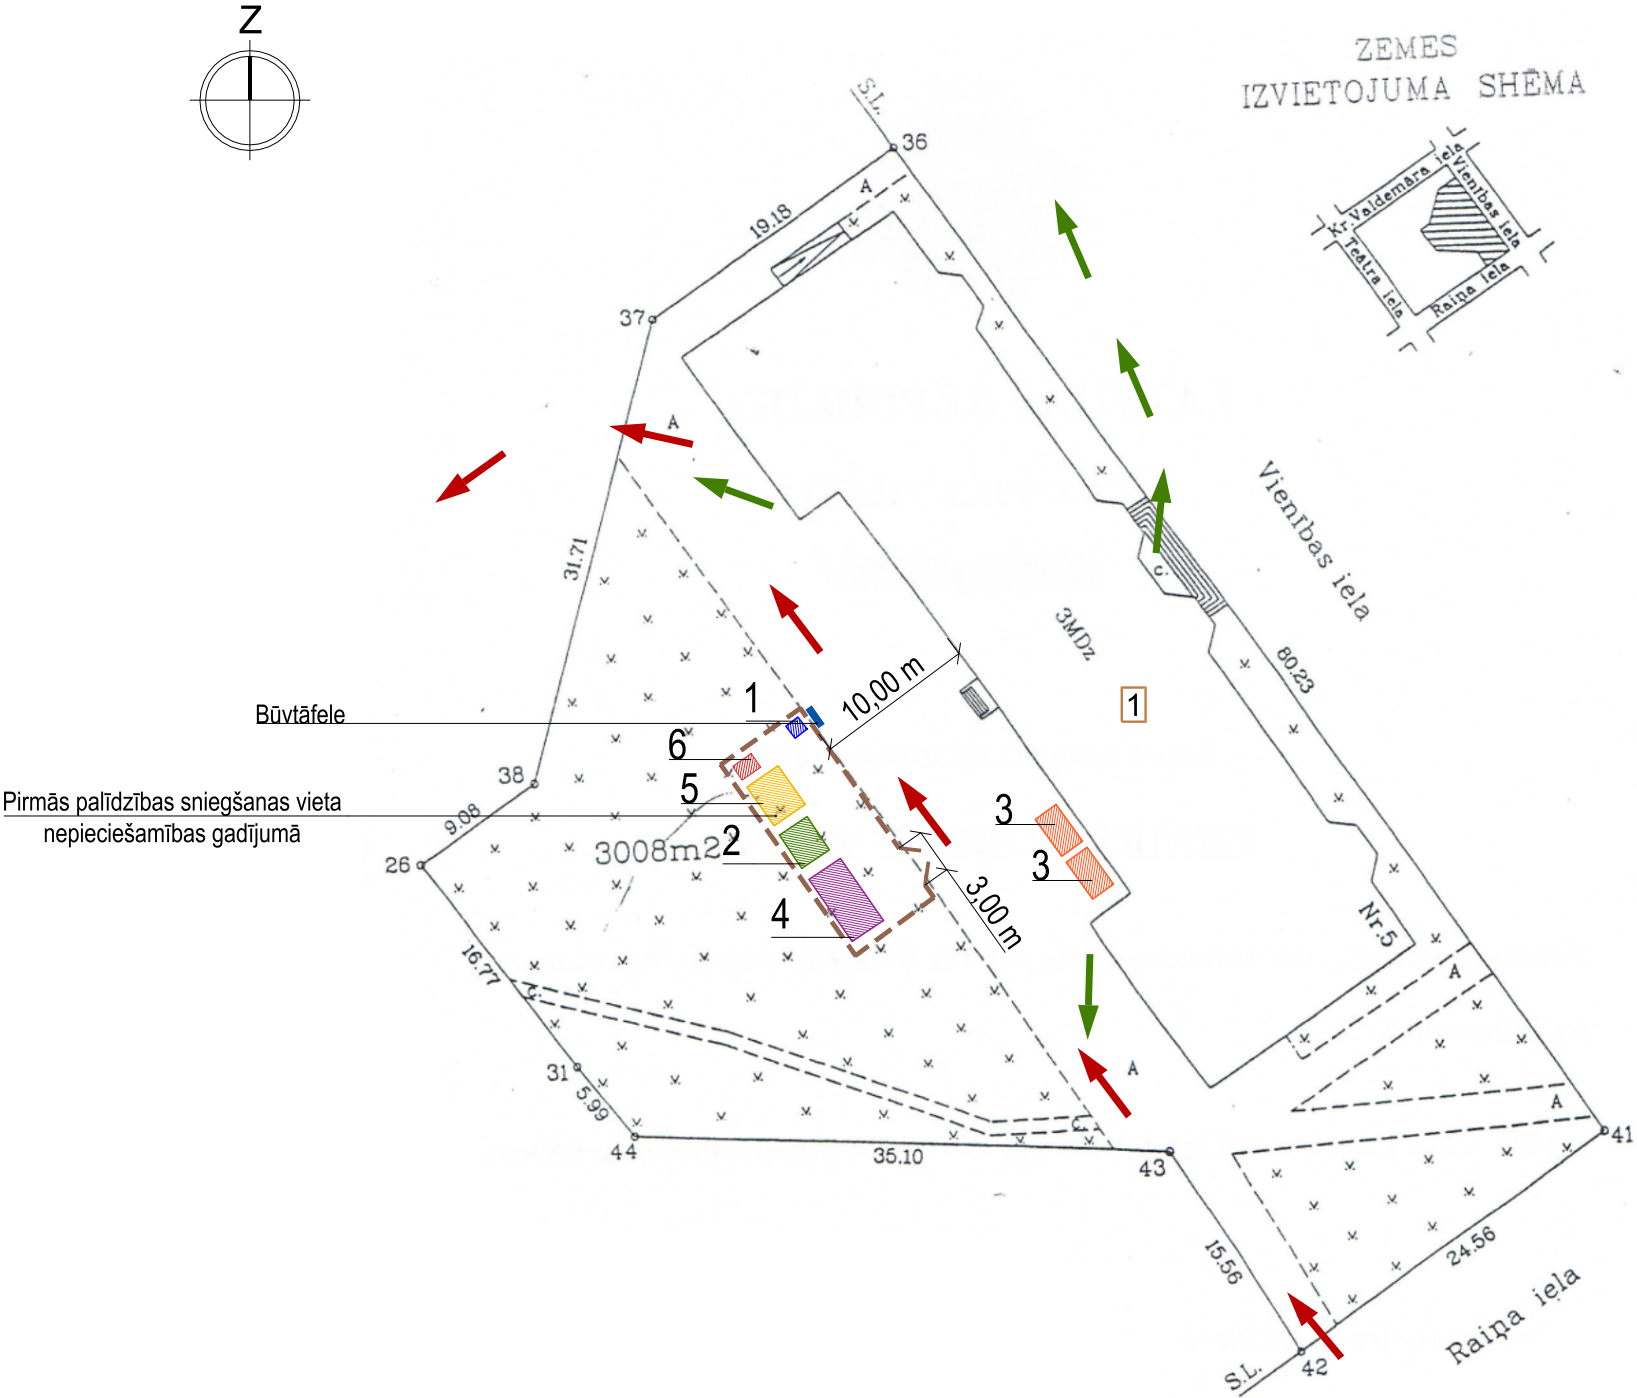


OBJEKTU UN BŪVJU EKSPLIKĀCIJA		
NR.	NOSAUKUMS	ĒKAS KADAŠTRA NR.
1	Vienības iela 5	050 000 166 040 01

MATERIĀLU APJOMI	
NOSAUKUMS	DAUDZUMS
Noliktavas konteiners	1 gb.
Būvgružu konteiners	2 gb.
Sadzīves telpa, ofiss (konteiners)	1 gb.
Materiālu novietne	1 gb.
Ugunsdzēsības iekārta	1 gb.
Pagaidu žogs	41,00 m
Vārti (platums 3,00 m)	1 gb.
Būvgružu apjoms	~50 m³
Būvtafele	1 gb.

PIEŅEMTIE APZĪMĒJUMI	
APZĪMĒJUMS	APRAKSTS
1	Objektu un būvju eksplikācijas Nr.
→	Cīvēku evakuācijas kustības virziens
→	Ugunsdzēsības, glābšanas un smagās tehnikas kustības virziens
---	Pagaidu žogs
1	Ugunsdzēsības iekārta (inventārs)
2	Materiālu noliktava
3	Būvgružu konteiners
4	Materiālu izkraušanas vieta
5	Sadzīves telpa, ofiss (konteiners)
6	Tualete
+	Būvtafele

PIEZĪMES

- Darbu organizācijas projekts izstrādāts būvprojekta sastāvā un ievērtē pārbūvējamās ēkas daļas objekta darba apstākļus, galvenos veicamos būvdarbus, to veikšanas ieteicamo secību, iespējamās optimālākos paņēmienus, kā arī ietver būtiskākos darba aizsardzības norādījumus;
- Galvenais būvuzņēmējs un darbuuzņēmēji drīkst uzsākt būvdarbus būvobjektā tikai pēc tam, kad tie ir izstrādājuši un saskaņojuši darbu veikšanas projektus (DVP), saskaņā ar kuriem būvdarbu gaitā jānodrošina visu konstrukciju izturība, vispārējā un vietējā noturība visā būvniecības laikā, kā arī drošības tehnikas ievērošana;
- Pagaidu elektrības pieslēgumu un ūdens pieslēgumu, nepieciešamības gadījumā, precizēt uz vietas no esošajiem tīkliem ēkā vai tās teritorijā. Būvnieks un pasūtītājs vienojas par patērētās elektroenerģijas un ūdens norēķiniem;
- Būvniecības materiālus, kā arī konteinerus novietot DOP shēmā norādītajā vietā. Tos nedrīkst novietot uz esošo komunikāciju trasēm;
- Veicot darbus, vadīties pēc būvdarbu drošības tehnikas noteikumiem "Darba aizsardzības prasības, veicot būvdarbus" (MK noteikumi Nr.92);
- Pēc darba nosacījumiem pie iebrauktuves (izbrauktuves) būvlaukuma teritorijā, kā arī visos ceļniecības posmos ir jāuzstāda, diennakts tumšajā laikā labi redzamas, apgaismojamas brīdinājuma un norādījuma zīmes;
- Ugunsdzēsības iekārtas (inventāru) paredzēts novietot gan būvlaukumā, gan atjaunojamajā ēkas daļā;
- Pagaidu žogu montēt no saliekamiem mobiliem posmiem. Žoga kopējais garums 41,00 m, žoga augstums 2,00 m.

Izstrādātājs:				Objekta nosaukums:			
 <div>SIA "CAMPAIGN" Būv. reģ. Nr. 10964-R Lāčplēša iela 21-8, Rīga, LV-1011 sia.campaign@gmail.com</div>				Daudzdzīvokļu dzīvojamās mājas Vienības ielā 5, Daugavpilī, bēniņu pārseguma siltumizolācijas ierīkošana			
AK vadītājs				Adrese:			
I.L.Bitmanis				Vienības iela 5, Daugavpils, 5401			
Izstrādāja				Lapas nosaukums:			
L.M.Turka				Darbu organizēšanas shēma			
Pasūtītājs:				Mērogs:			
SIA "DDZKSU"				1:500			
reģ.Nr. 41503002485, Liepājas iela 21, Daugavpils, LV-5417				Marka:			
				DOP-02			
				Stadija:			
				Apliec.karte			
				Lapu skaits:			
				1			