



GRIEZUMS B-B  
M 1:100

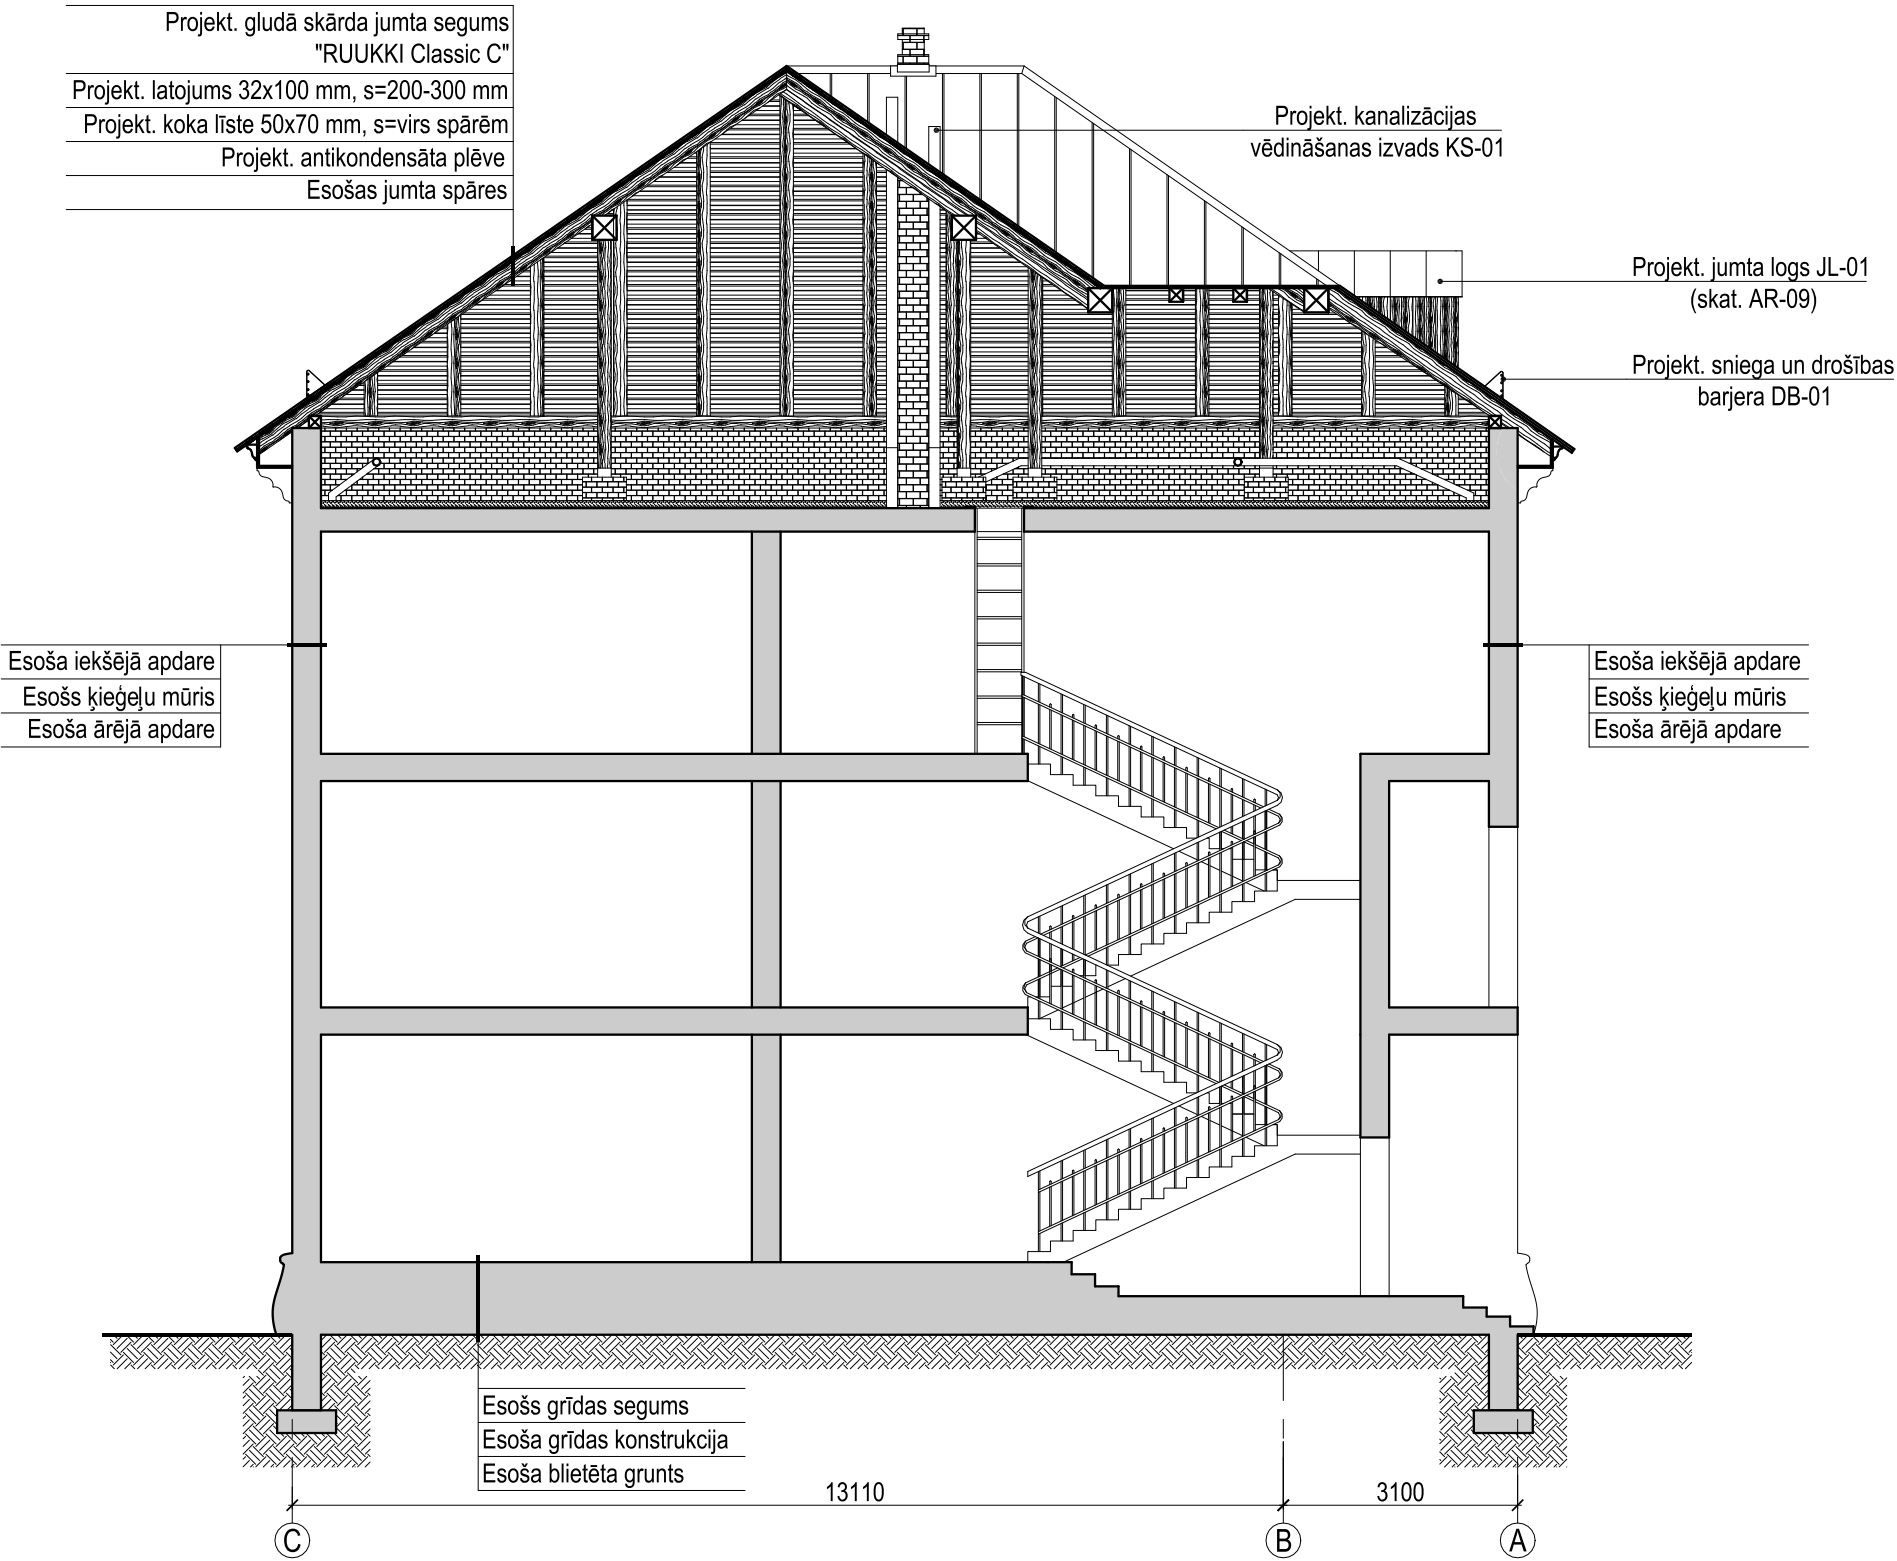

**PIEZĪMES:**  
1. Visi izmēri doti milimetros (mm), augstuma atzīmes metros (m);  
2. Uzmērījuma rasējumi izstrādāti balstoties uz SIA "Campaign" veiktajiem uzmērījumiem.

Izstrādātājs:				Objekta nosaukums:											
<div></div> <div>SIA "CAMPAIGN" Būv. reģ. Nr. 10964-R Lāčplēša iela 21-8, Rīga, LV-1011 sia.campaign@gmail.com</div>				Daudzdzīvokļu dzīvojamās mājas Vienības ielā 5, Daugavpilī, spāru jumta seguma nomaīņa											
				Adrese:											
				Vienības iela 5, Daugavpils, 5401											
				Lapas nosaukums:											
AK vadītājs				I.Bitmanis				10.10.2019.							
Izstrādāja				L.M.Turka				10.10.2019.							
Pasūtītājs:				SIA "DDzKSU"				Mērogs:		Marka:		Stadija:		Pasūt. Nr.:	
reģ.Nr. 41503002485, Liepājas iela 21, Daugavpils, LV-5417								1:100		AR-04		Apliec.karte		DDzKSU-2019/169P	
														Arh. Nr.:	
														CMP19-AK011	
														Lapu skaits:	