


JL-01 GRIEZUMS  
M 1:20

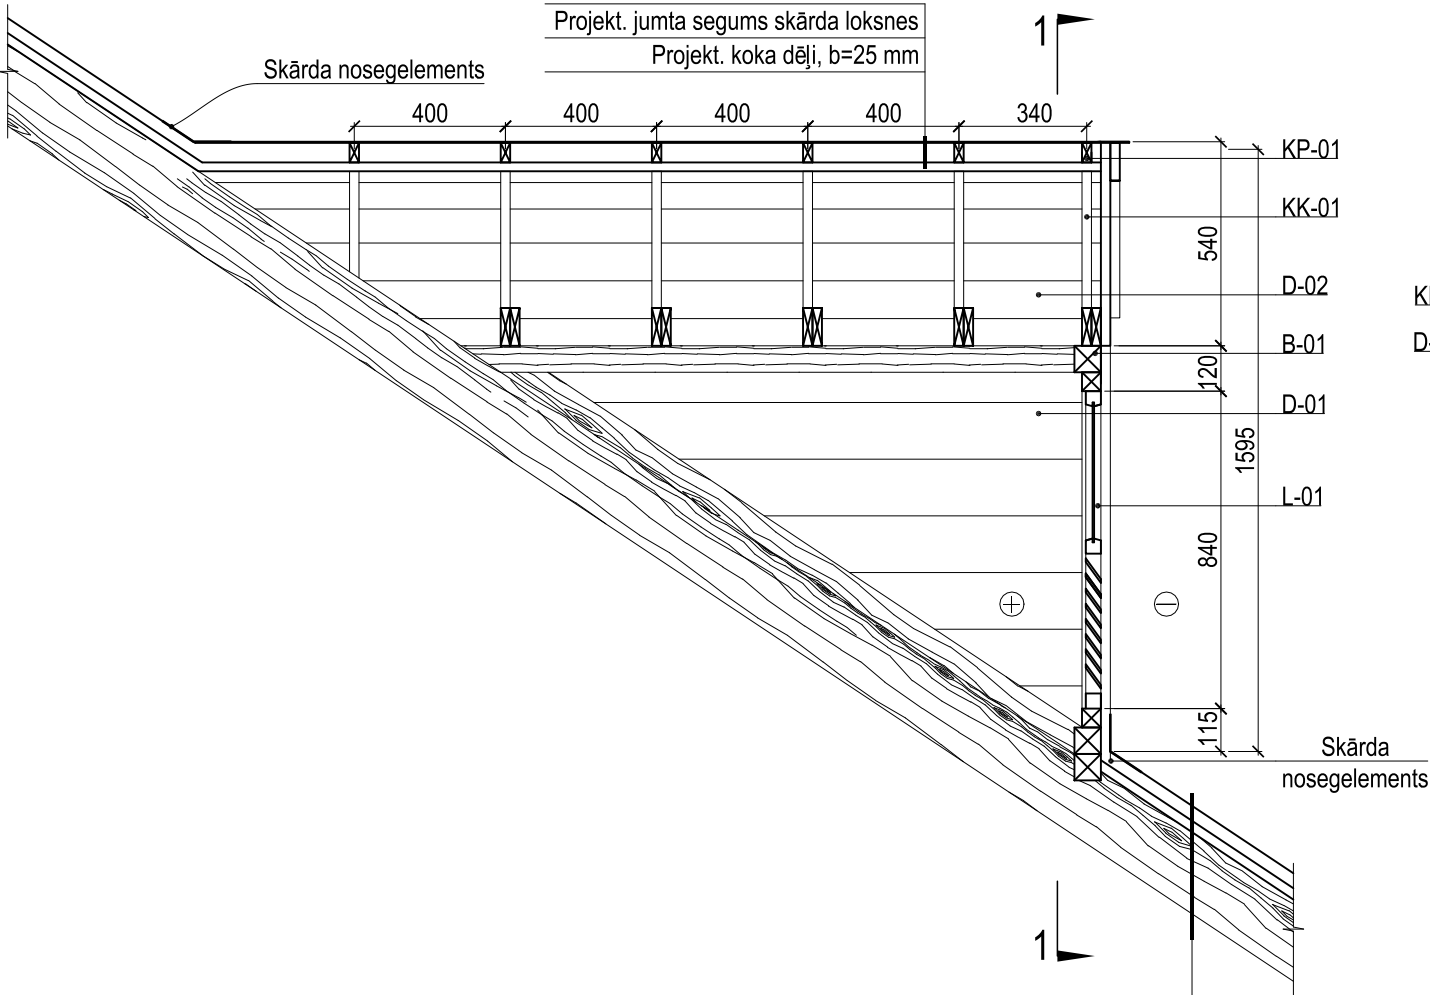


Projekt. gludā skārda jumta segums "RUUKKI Classic C"
Projekt. latojums 32x100 mm, s=200-300 mm
Projekt. koka līste 50x70 mm, s=virs spārēm
Projekt. antikondensāta plēve
Esošas spāres


JUMTA LOGA JL-01 IZBŪVES APJOMU SPECIFIKĀCIJA				
MARKA	APRAKSTS	DAUDZUMS		
		gab.	m	m²
-	Skārda loksnes jumta segumam, krāsas tonis RAL 8028	-	-	4,20
-	Skārda nasegelements, krāsas tonis RAL 8028	-	-	1,70
KP-01	Koka plankā, b=25 mm	6	-	-
KK-01	Koka kopne, b=25 mm, 1 gab. kopējais garums 2,70 m (palīgmateriālu komplekts montāžai)	-	13,50	-
D-01	Koka dēlis, izm.=150X25 mm	-	12,00	-
D-02	Koka dēlis, b=100x25 mm	-	48,00	-
B-01	Koka brusa, izm.=70X70 mm	-	11,00	-
D-03	Koka dēlis, izm.=200x30 mm	-	2,00	-
KE-01	Koka dekoratīvs elements, b=25 mm	-	-	0,16

\*Apjomi norādīti vienam elementam (JL-01)

JUMTA LOGA PRETSKATS (SKATS NO ĀRPUSES)  
M 1:20

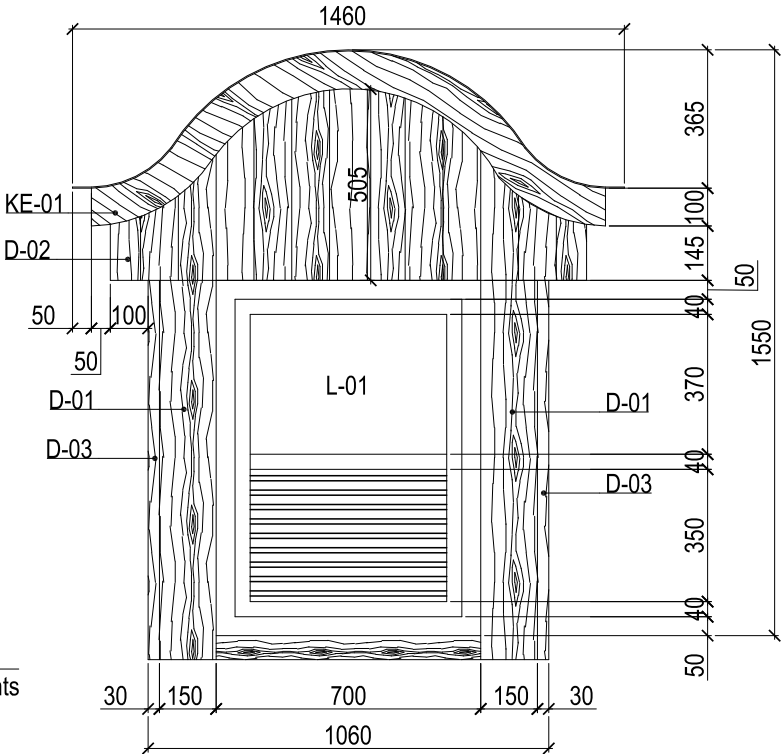



SKATS 1-1 (NO IEKŠPUSES)  
M 1:20

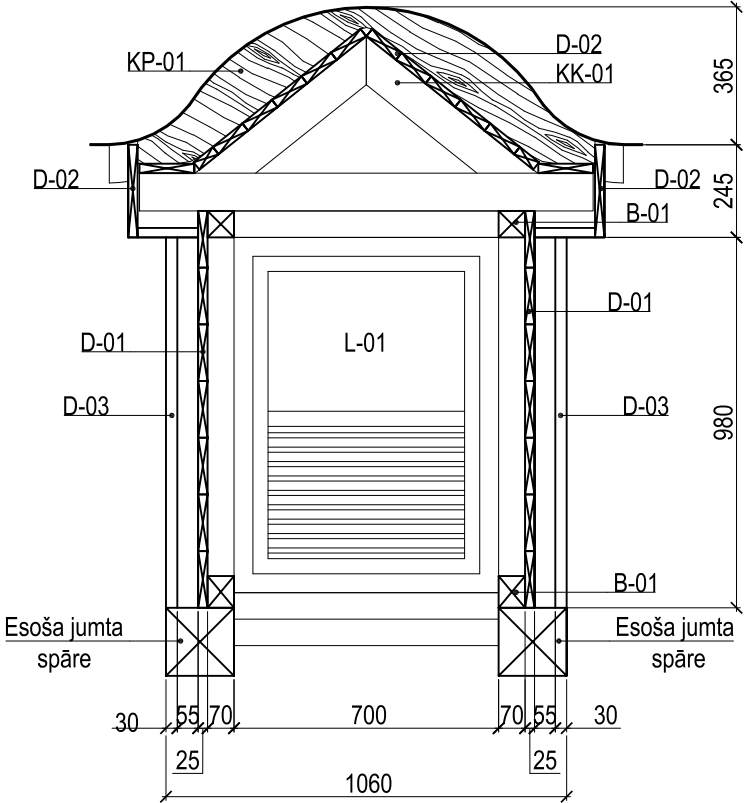

- PIEZĪMES:
1. Visi izmēri doti milimetros (mm);
  2. Uzmērījuma rasējumi izstrādāti balstoties uz SIA "Campaign" veiktajiem uzmērījumiem;
  3. Dotie izmēri norādīti orientējoši. Pirms jumta logu detaļu izgatavošanas izmērus precizēt objektā uz vietas;
  4. Veicot jumta logu izbūvju JL-01 atjaunošanu, rūpīgi izvērtēt kokmateriālu esošo stāvokli un nomaīņas nepieciešamību.

KP-01  
M 1:20

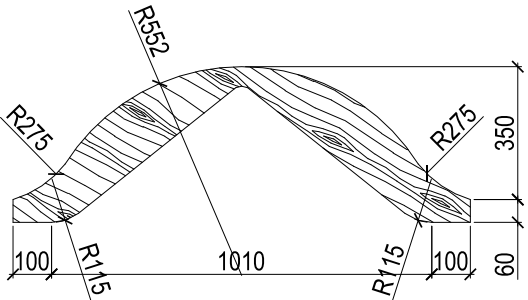

Izstrādātājs:				Objekta nosaukums:					
<div></div> <div>SIA "CAMPAIGN" Būv. reģ. Nr. 10964-R Lāčplēša iela 21-8, Rīga, LV-1011 sia.campaign@gmail.com</div>				Daudzdzīvokļu dzīvojamās mājas Vienības ielā 5, Daugavpilī, spāru jumta seguma nomaiņa					
				Adrese:					
				Vienības iela 5, Daugavpils, 5401					
				Lapas nosaukums:					
AK vadītājs				Pasūt. Nr.:					
Izstrādāja				DDzKSU-2019/169P					
				Arh. Nr.:					
				CMP19-AK011					
Pasūtītājs:				Mērogs:		Marka:		Stadija:	
SIA "DDzKSU"				1:20		AR-09		Apliec.karte	
reģ.Nr. 41503002485, Liepājas iela 21, Daugavpils, LV-5417								Lapu skaits:	