

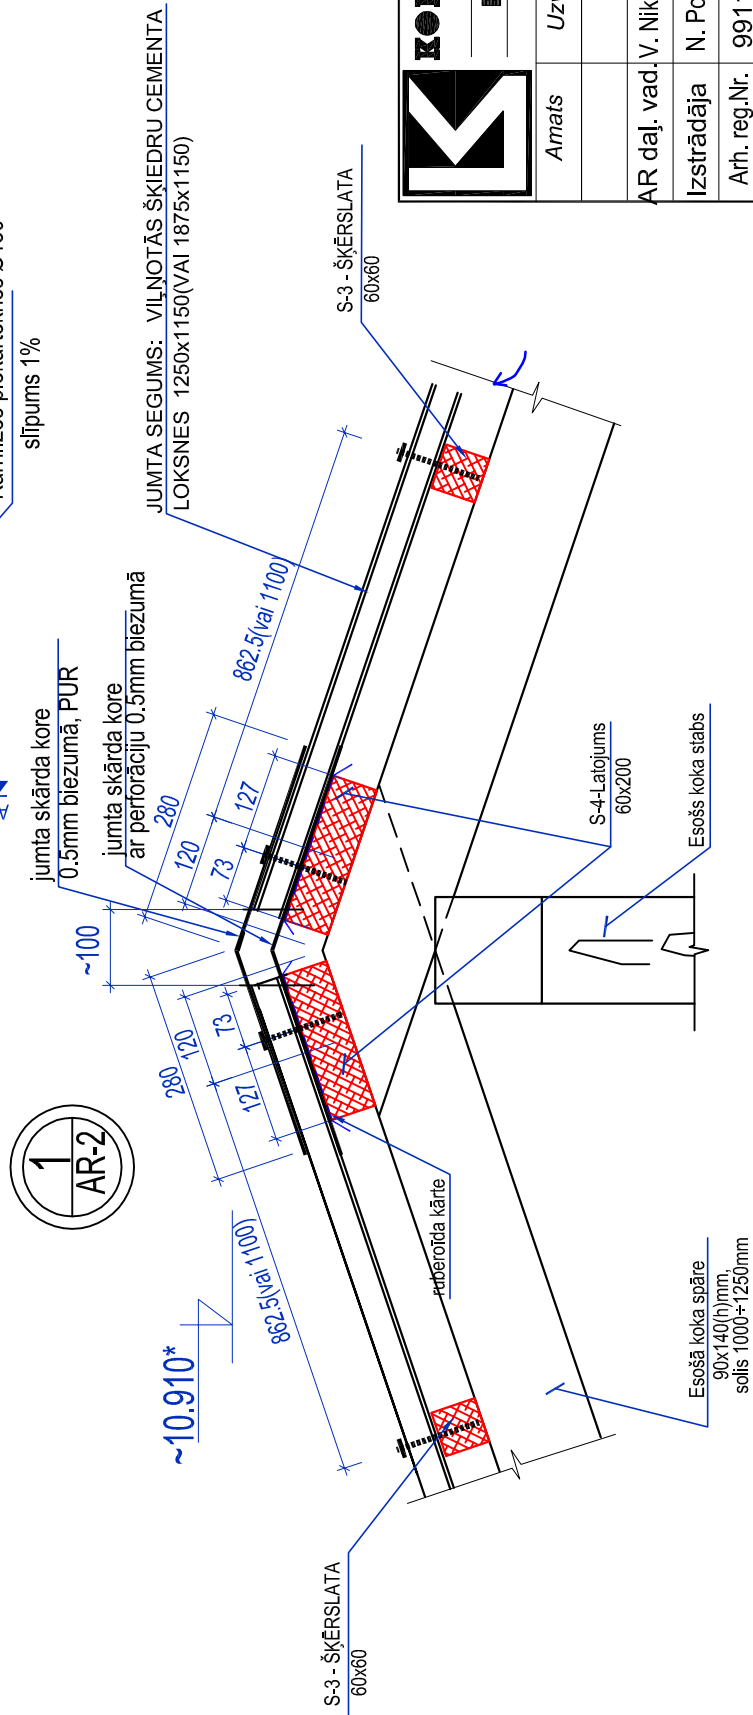


# JUMTA PLĀNS-SHĒMA

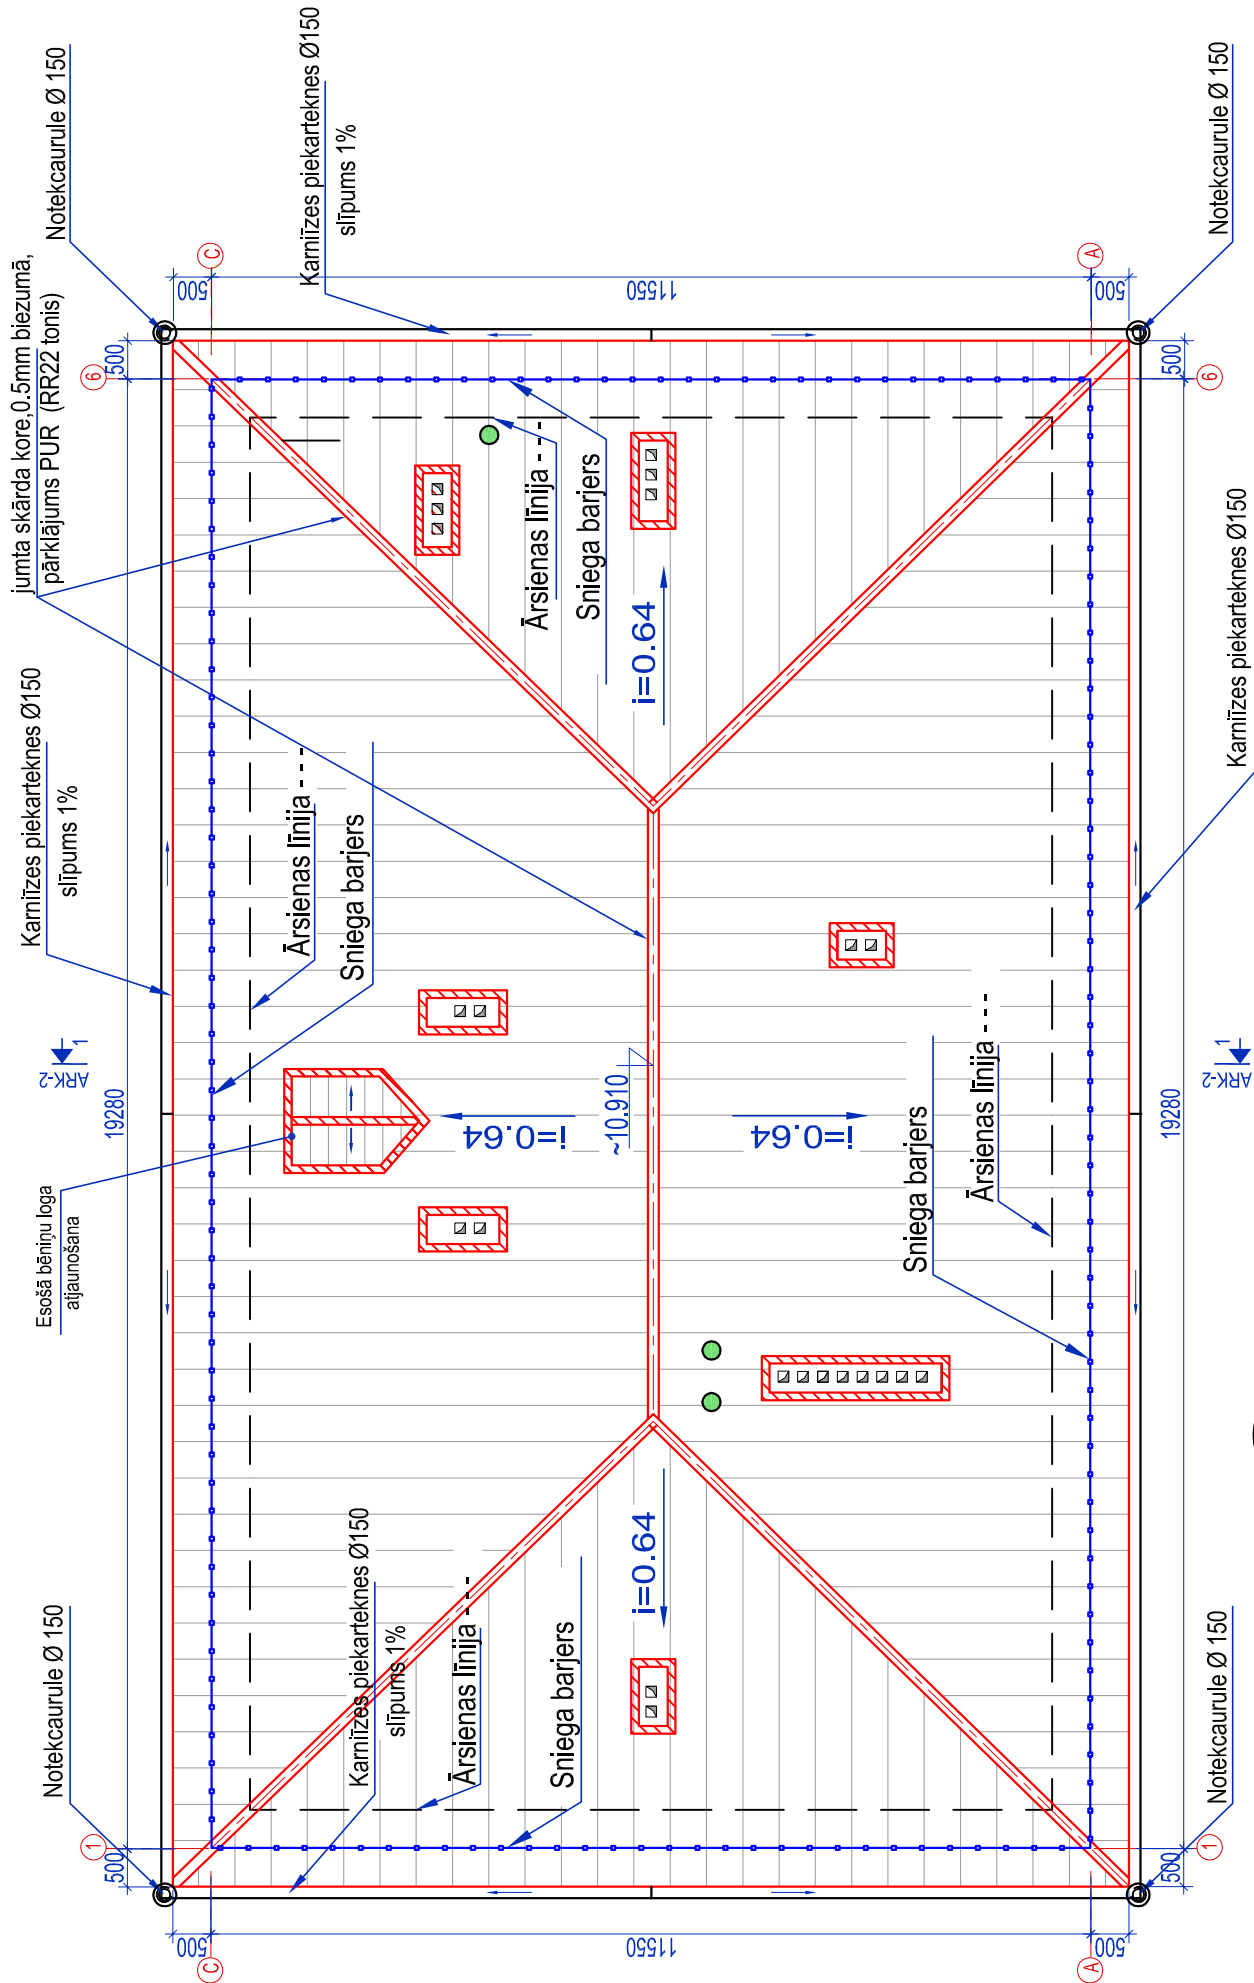

KORE

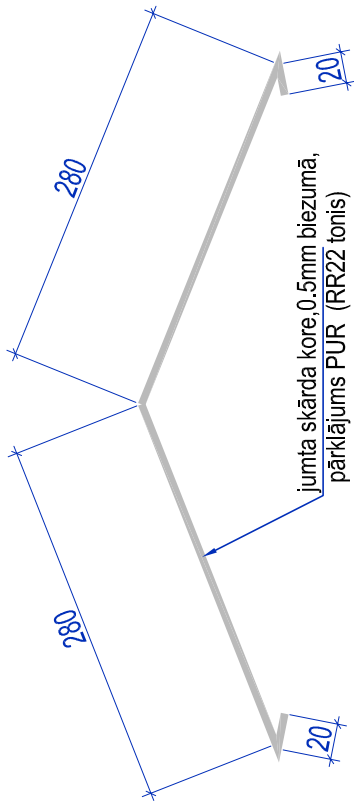


## PIENĒMŅIETIE APZĪMĒJUMI:

- SNIEGA BĀRĀJERS
- VIĻŅOTĀS ŠKIEDRU CEMENTA LOKSNES
- JUMTA SKĀRDA APDARE AR PUR PĀRKĻĀJUMU, 0.5mm BIEZUMĀ (RR22 TUMŠI PELEKA)
- JUMTA SLĪPUMS
- ESOŠĀS KĪĢEĻU VENTILĀCIJAS KANĀLU UZGALVJI
- KANALIZĀCIJAS STĀVVAADS

## PIEZĪMES:

1. DOTO LAPU SK. KOPĀ AR AR-2,4...9
2. SNIEGA BARJERA DAUDZUMS - 61.6 tek.m.
3. VISI IZMĒRI DOTI MILIMETROS, AUGSTUMA ATZĪMES METROS.
4. ATJAUNOT VENTILĀCIJAS KANĀLU MŪRI UN IZGALVJUS VIRS JUMTA UZPILDĪT NO MĀLA ĶĪEĢEĻU MŪRA
5. SKĀRDA LOKŠŅU STIPRINĀŠANAI IZMANTOT SKRŪVES AR HERMETISKO STARPĻIKU.
6. VISUS IZMĒRUS PRECIZĒT UZ VIETAS OBJEKTĀ.

\*-Par nosacīto atzīmi  $\pm 0.000$  pieņemts pirmā stāva tīrais grīdas līmenis

 <b>KOMUNĀLPROJEKTS</b> Daugavpils nodaļa <b>BŪVKOMERSANTA</b> REGISTR.Nr.2687 - R		Būvobjekta nosaukums DAUDZDZĪVOKĻU DZĪVOJAMĀS MĀJAS SATIKSMES IELĀ 7, DAUGAVPILĪ JUMTA SEGUMA NOMAIŅA	
Amats	Uzvārds	Paraksts	Datums
AR daļ. vad.	V. Nikolajevs		07.2021
Izstrādāja	N. Popkova		07.2021
Arh. reg.Nr.	9911		
Lapas saturs		Jumta plāns - shēma. Mezgls 1.	
Pasūtītājuma Nr.	21-31-009	Mērogs	Stadija
Pasūtītājs: SIA "DDzKSU"		1:100;1:10	-
		Lapas Nr.	Lapu sk.
		AR-3	