



**JUMTA SEGUMA PIEKĻĀVUMA MEZGLI PIE
VENTKANĀLA UZGALVJA
M 1:20**

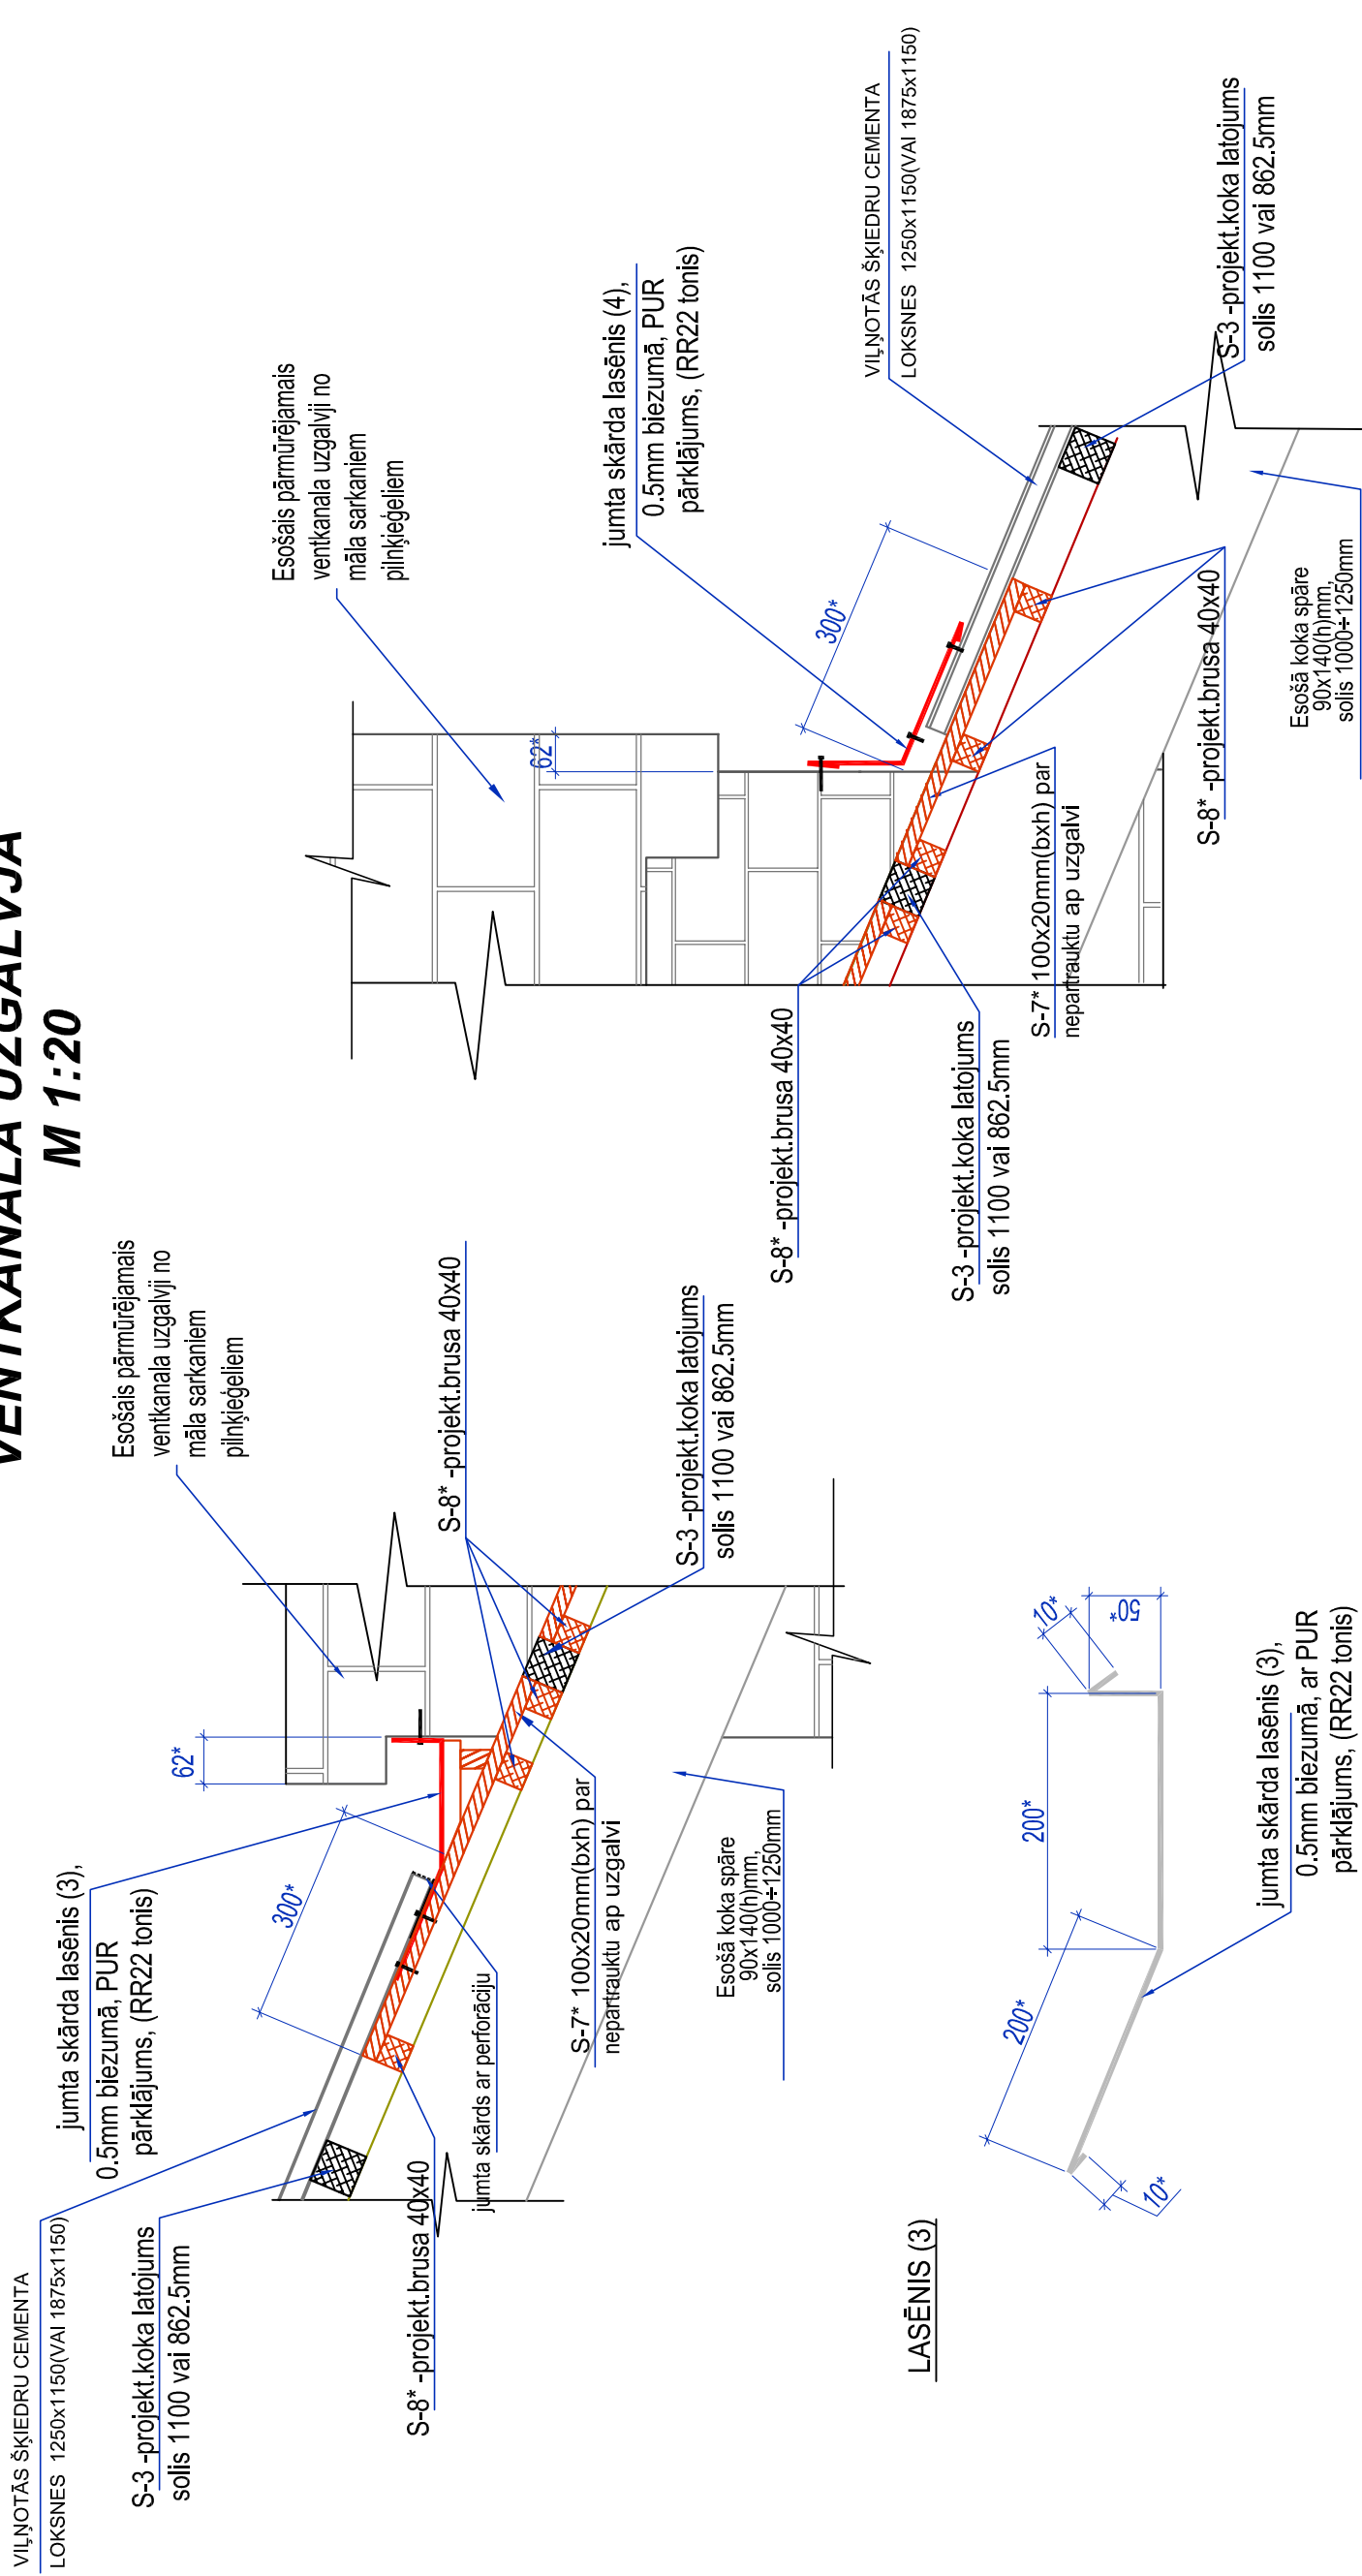

***-Precizēt uz vietas.**

***- Skārda apdares elements t=0,5mm ar PUR pārklājumu (ar nomināla pārklājuma biezumu 50 µm, skārda biezums t=0, 5mm ar cinkota pārklājuma biezumu 275 g/m2, noturības pakāpe pret UV (izturība pret ultravioletajiem stariem) - RUV4 klases (saskaņā ar LVS EN 10169), noturības pakāpe pret koroziju - RC5 klases (saskaņā ar LVS EN 10169).

		KOMUNĀLPROJEKTS Daugavpils nodaļa BŪVKOMERSANTA REĢIST.Nr.:2687 - R		Būvobjekta nosaukums DAUDZDZĪVOKĻU DZĪVOJAMĀS MĀJAS SATIKSMES IEIŠĀ 7, DAUGAVPILĪ JUMTA SEGUMA NOMAIŅA	
Amats	Uzvārds	Paraksts	Datums	Lapas saturs	
AR daļ. vad.	V. Nikolajevs		07.2021	Jumta seguma pieklāvuma mezgli pie ventkanāla uzgalvja	
Izstrādāja	N. Popkova		07.2021	Pastipījuma Nr.	21-31-009
Arh. reg.Nr.	9911			Pasūtītājs: SIA "DDzKSU"	Mērogs
					Stādija
					-
					Lapas Nr.
					Lapu sk.
					AR-5