



BĒNIŅU LOGS BL-1

cinkotā skārda apdare, 0.6mm biezumā,
pārkājums PURAL, RR23 tonis, b=500mm
JUMTA KOKA LATOJUMS 36X100

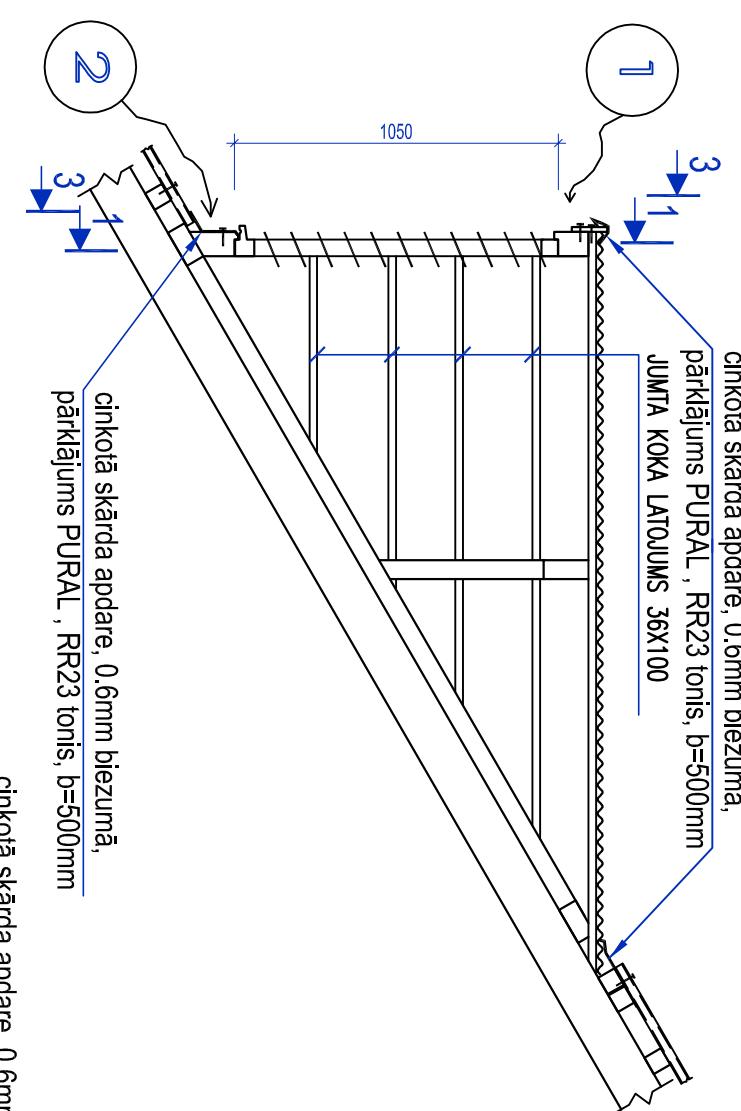


GRIEZUMS 1-1

KRĀSOTS CINKOTĀ SKĀRDA REŽIS

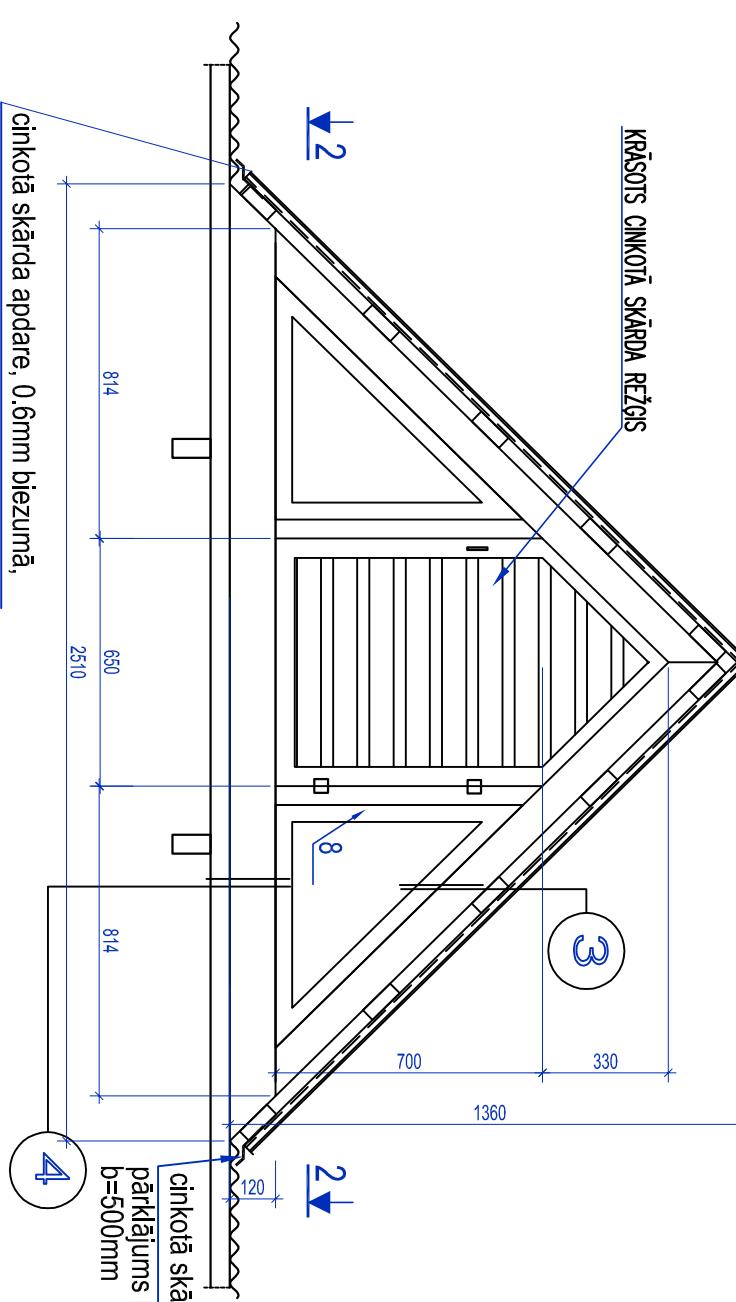



cinkotā skārda apdare, 0.6mm biezumā,
pārkājums PURAL, RR23 tonis, b=500mm

GRIEZUMS 2-2

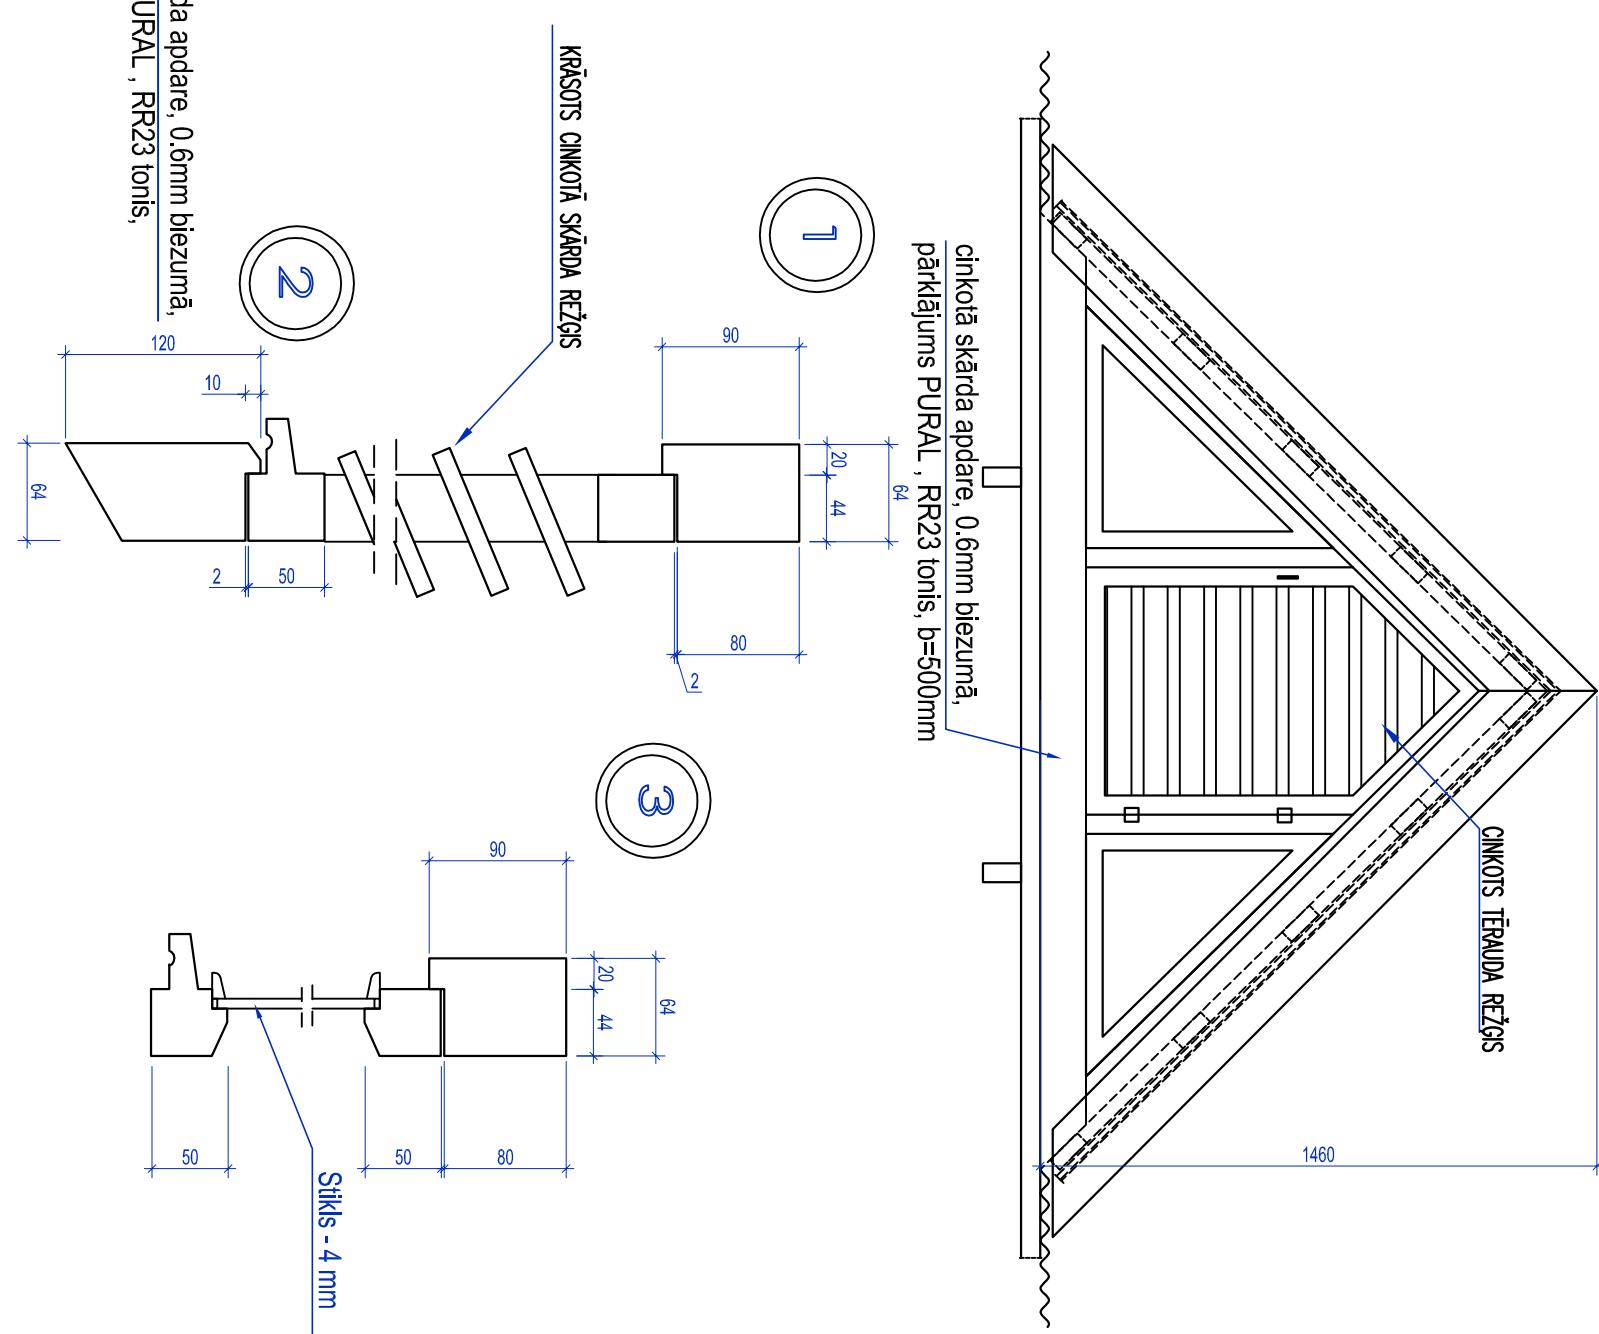

GRIEZUMS 3-3

CINKOTS TĒRAUDA REŽIS

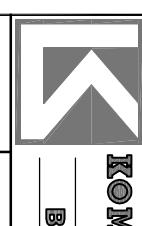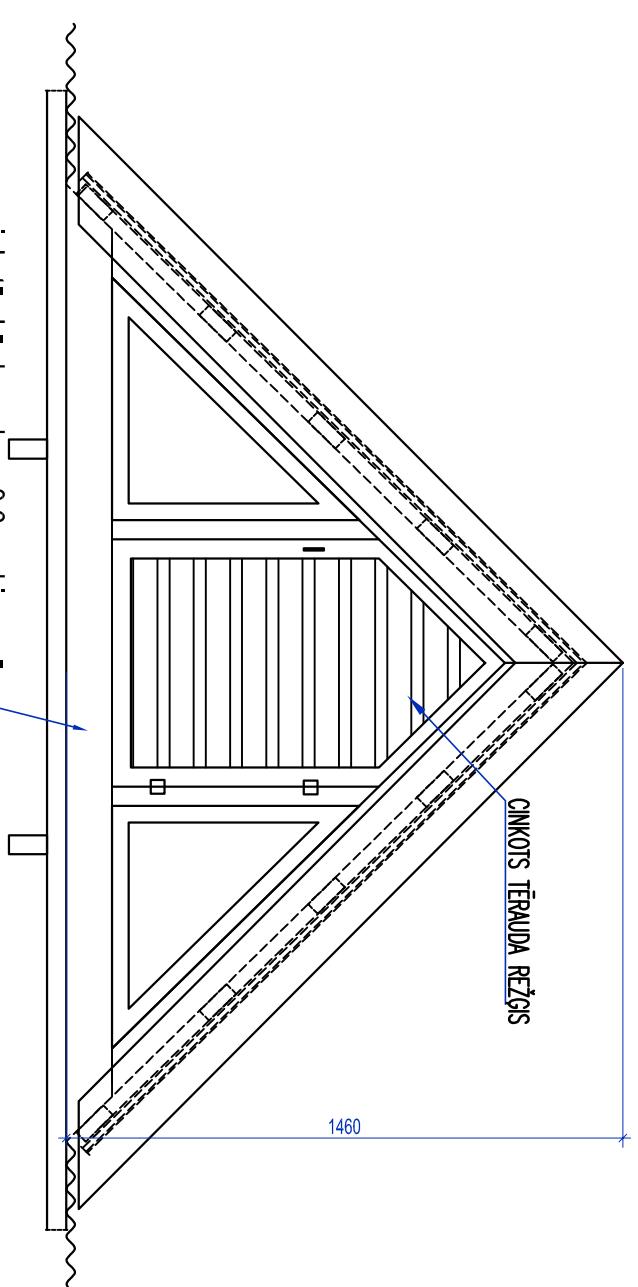

KOMUNĀLPROJEKTS
Daugavpils nodaļa

BŪVUKOMERSANTA

REGSTR.NR.287 - R

Būvobjekta nosaukums

ĒKAS FASĀDES APLIECINĀJUMA KARTE
DZĪVOJAMĀS MĀJAS ALEJAS ielā 12, DAUGAVPILĪ

Bēniņu logs BL-1. Griezumi. Mezgli

Arītis	Uzvārds	Pavārīts	Datums	Lopas sālums	Bēniņu logs BL-1. Griezumi. Mezgli
PR.WĀDĪT.	I.BEINAROVĀ		03.2016	Posūtījuma Nr. 16-31-004	Mērīgs Stādīja
BŪVĒTĀNKE	N.JOPKOVA		03.2016	Posūtītājs: SIA "DDZKSU"	1:20, 1:5 TP
Arī. reg.nr.	9776			Lopas Nr. Lopu sk.	BK-8