

DARBU ORGANIZĒŠANAS GENERĀLPLĀNS

Ēku eksplikācija

Nr P/K	Nosaukums	Mērvienība	Prezime
1	Renovējama ēka		
2	Esošas ēkas		

Pagaidu ēku un būju eksplikācija


Nr P/K	Nosaukums	Mērvienība	Daudz
I	Sādžies telpas (ceļniecības vagoniņš)	m ²	25.0
II	Pārietejojāmā tualete	m ²	1.5
III	Pagaidu žogs	m	55

Būvmehānismu raksturojums

Nosaukums	Izlīces garums m	Izlīces attālums m	Izlīces pacels. augstums m	Celtnēja, t uz balsta	Celtnēja, t bez balsta
Autoceltnis KS3577-3k	14+7	7.5	21	2.0	0.6
Autotornis NISSAN "Cabstar"	-	-	-	-	-

Piezīmes:

- PAGAIDU BŪVLAUKUMA NOŽOGOJUMA UZSTĀDĪŠANU UN DEMONTEŠANU VEIKT PĒC DARBU VEIKŠANAS SECĪBU.
- MATERĀLU JUMTA REKONSTRUKCIJAI PACELŠANU PAREZĒTA AUTOCELTNU KS-3577.
- KONSTRUKCIJU MONTĀŽAS LAIKA IEMEROT DROŠĪBAS TEHNIKAS NOTEIKUMUS ATBILSTOŠI "MK 2003.25.02 NOT. Nr.92 "DARBA AIZSARDZĪBAS PRASĪBAS, VEICOT BŪVDARBUS".
- GAR MĀJU SAULES ielā 73, IETEICAMS VEIDOT GĀJĒJU TUNELI.
- BŪVDARBU VEIKŠANAS GAITĀ NEPIELAUT BOJĀJUMU NODARIŠANU TREŠO PERSONU īPAŠUMAM.
- PIRMS DARBU UZSĀKŠANAS NEPIECĒŠAMIS SANEMT ATLAUJU NO A/S "SADALES TIKLS", SAKARA AR TO KA DARBI TIKS VEIKTI 0,4KV GAISA KABELU ELEKTROLĪJAS AIZSARGJOSLA.
- AUTOTRANSPORTA PIELĀJUMAIS ĀTRUMS TERITORIJA 20km/h.
- DOTO AUTOTORNIS UN AUTOCELTNIS VAR AIZVIETOT AR ANALOGISKU.
- PĒC BŪVDARBU PAREIŠĀNAS ATJAUNOT ESOŠO LABIEKĀRTOŠANU.

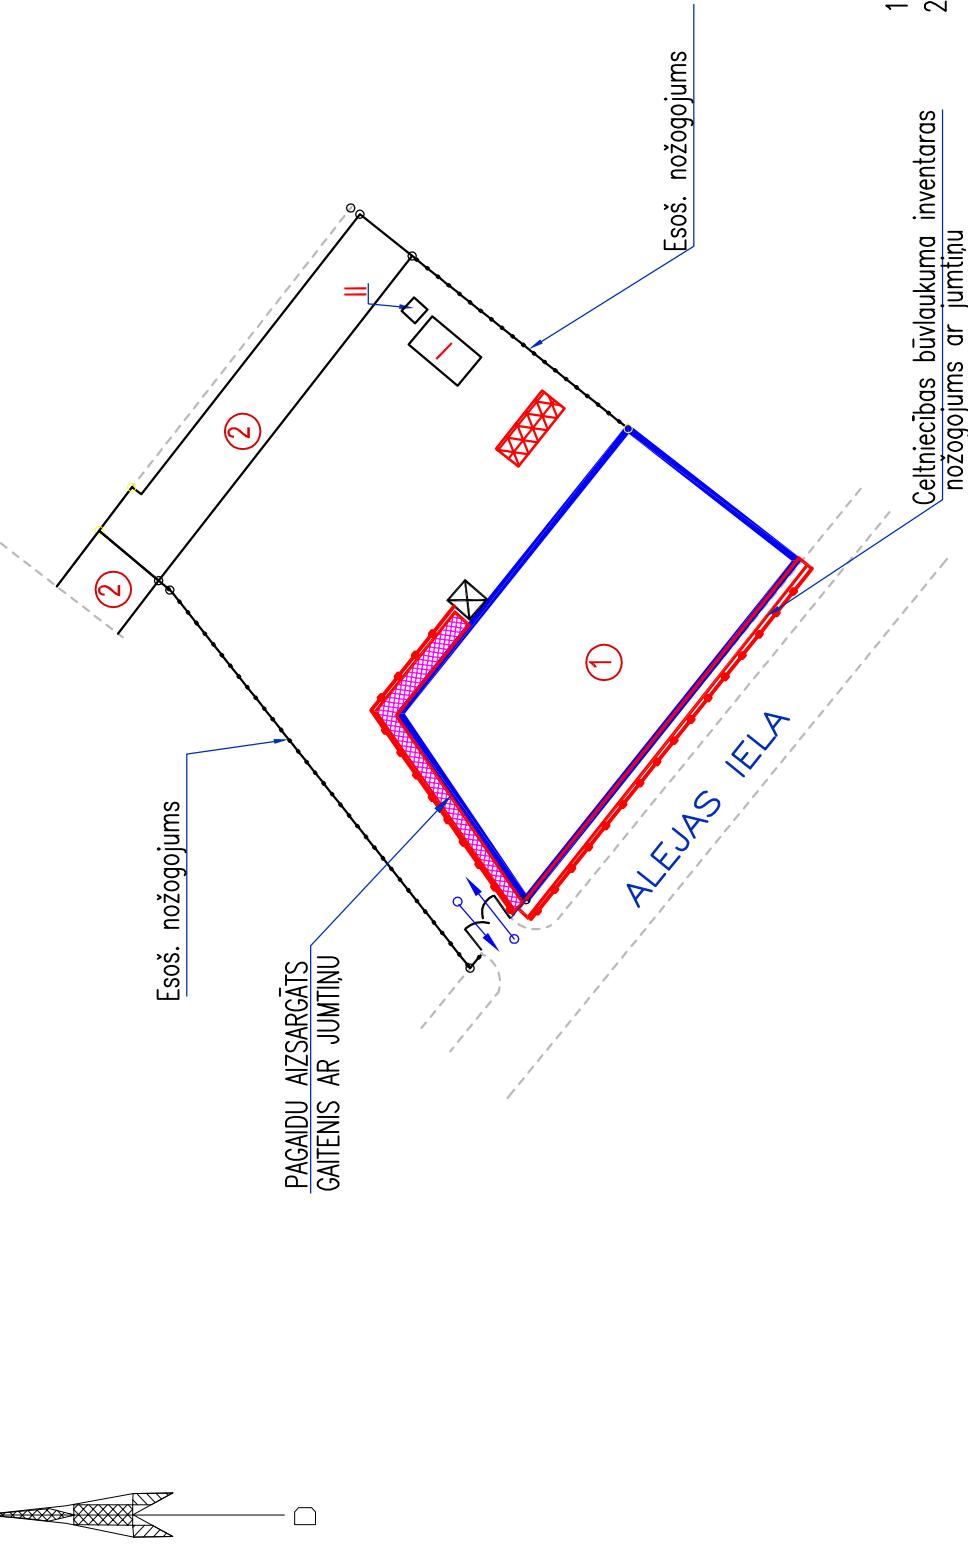

KOMUNĀLPROJEKTS		Būvobjekta nosaukums	Ēkas fasādes apliecinājuma karte
BŪVKOMIERSANTA		Daugavpils nodala	DZĪVOJAMĀS MĀJAS ALEJAS ielā 12, DAUGAVPILĪ.
Arnats	Uzvārds	Peroklis	Lopšis status
PR.VADĪT.	I.BEINAROVIČĀ	03.2016	Posūtījuma Nr. 16-31-004
BŪVTEHNĪKE	N.POPKOWA	03.2016	Posūtījums: SIA "DDzKSU"
Arh. reg.Nr.	9776	c.m	Lopšis Nr. DOP-2
			Stadija TP Lopu sk.

APZĪMĒJUMS	NOSAUKUMS	CELTNIECĪBAS BŪVLAUKUMA NOŽOGOJUMS	DARBU ORGANIZĒŠANAS GENERĀLPLĀNS
	Aizsardzības jumtinš virs ieejas		AUTOTRANSPORTA KUSTĪBAS VIRZENI
	Būvmateriālu nokraušana		Būvmateriālu nokraušana
	Celtniecības būvlaukuma inventāras nožogojums ar jumtiņu		Celtniecības būvlaukuma inventāras nožogojums ar jumtiņu