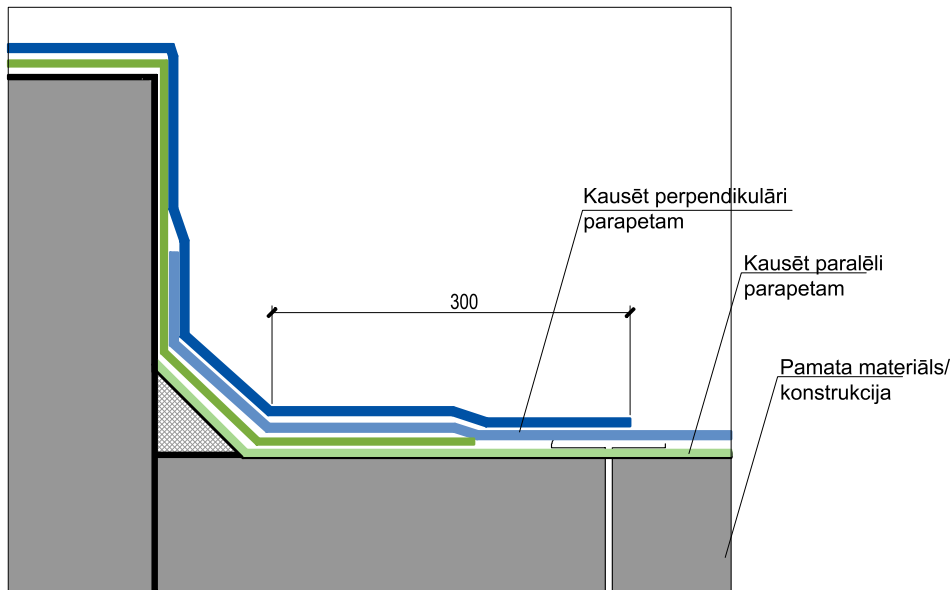
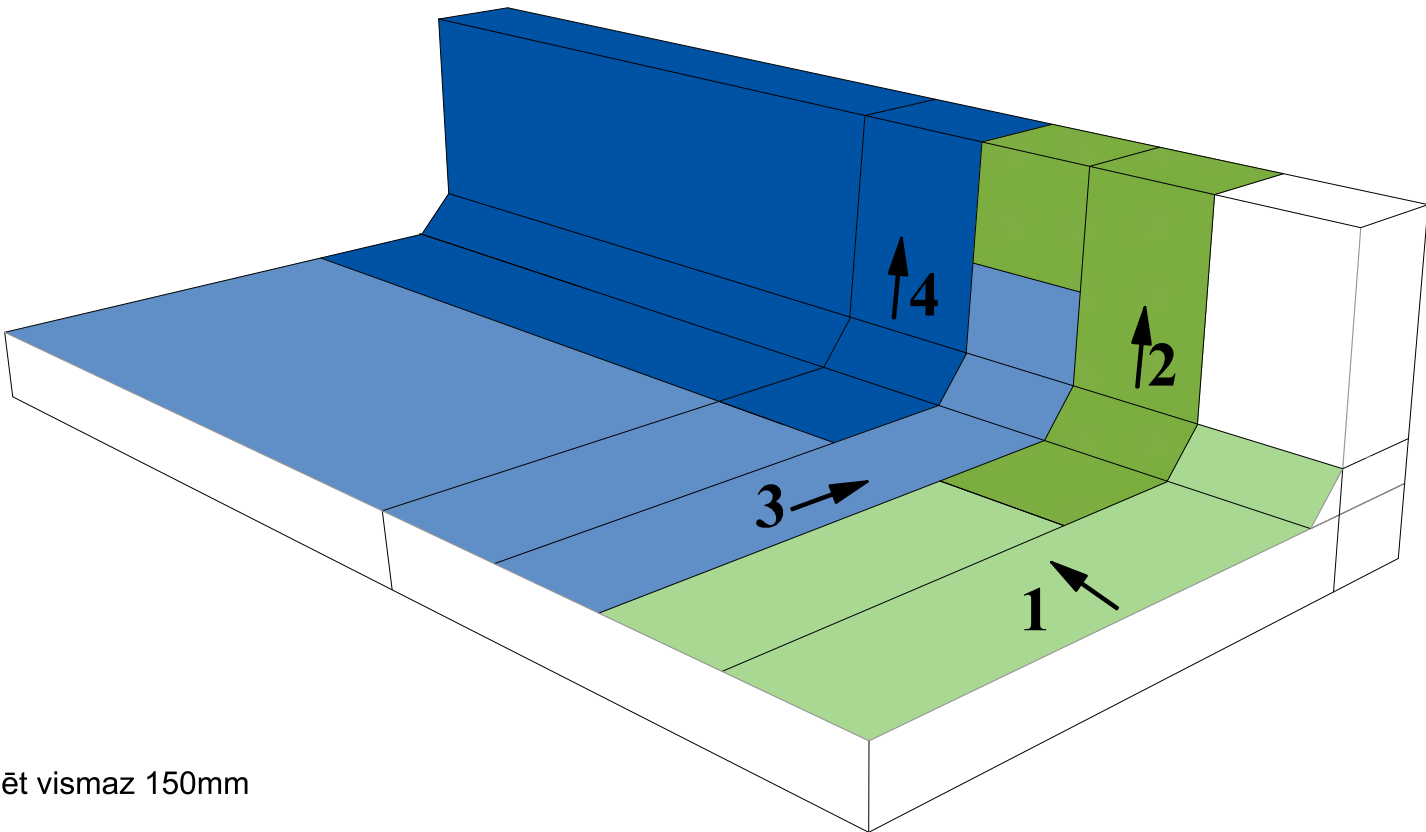


HIDROIZOLĀCIJAS PIESLĒGUMS PIE PARAPETA SIENAS,
TO NOSEDZOT







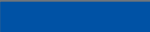

MEZGLS




SHĒMA



1. Ieklāt pirmo apakšējās kārtas hidroizolācijas slāni uz horizontālās virsmas. Slāņa galus līmēt vismaz 150mm uz konstrukcijas vertikālās plaknes.
2. Ieklāt pirmo apakšklāja kārtas hidroizolācijas slāni uz konstrukcijas vertikālās virsmas, kas apstrādāta ar bituma grunti.* Slāņa galus līmēt vismaz 300mm pāri konstrukcijas horizontālajai plaknei.
3. Ieklāt pirmo virsējās kārtas hidroizolācijas slāni (ar graudainu virsmu) uz horizontālas virsmas (visa jumta plaknes apjomā). Slāņa galus līmēt vismaz 300mm uz konstrukcijas vertikālās plaknes.
4. Ieklāt virsklāja kārtas hidroizolācijas slāni uz konstrukcijas vertikālās virsmas, Slāņa galus līmēt vismaz 300mm pāri konstrukcijas horizontālajai plaknei. Materiāla malas uz vertikālās virsmas nofiksēt kā norādīts projektā.
- * Nelīdzenas, porainas virsmas pirms materiāla uzkausēšanas nepieciešams gruntēt.

APZĪMĒJUMI:		APZĪMĒJUMI:	
	Bitumena ruļļu materiāls apakšklājs - 1. kārtā		Bitumena ruļļu materiāls Virsklājs - 2. kārtā
	Bitumena ruļļu materiāls apakšklājs - 2. kārtā		Bitumena ruļļu materiāls - papildus materiāls apakšklāja kārtā
	Bitumena ruļļu materiāls Virsklājs - 1. kārtā		Materiāla turpinājums
	Bitumena ruļļu materiāls Virsklājs - 2. kārtā		Materiāla kausēšanas virziens

<div><div><div>GRAND EKO</div><div></div></div><div>SIA „Grand Eko”, Reģ.Nr. 40103410373; Būvkom. Reģ.Nr. 9000-R T.: 29522522; Adrese: Pulkas iela 3, Korp.11, Rīga, LV-1007</div></div>				<div><div><div>pasūtītājs:</div><div>SIA "Daugavpils dzīvokļu un komunālās saimniecības uzņēmums" Reģ.nr. 41503002485</div></div></div>			
				<div><div><div>objekta adrese:</div><div>18.Novembra iela 82., Daugavpils, LV-5404</div></div></div>		<div><div><div>līguma nr.:</div><div>SIA DDzKSU-2019/115P</div></div></div>	
						<div><div><div>datums:</div><div>08.07.2019</div></div></div>	
				<div><div><div>objekta nosaukums:</div><div>Daudzdzīvokļu dzīvojamās mājas ruberoīda jumta seguma nomaiņa un jumta pārseguma siltumizolācijas ierīkošana</div></div></div>			
Būvspeciālists:	J. Empelis		27.09.2019	<div><div><div>rasējuma nosaukums:</div><div>Jumta seguma stiprināšanas shēma - parapets</div></div></div>			
Izstrādāja:	K.Lipiņa		27.09.2019				
				<div><div><div>arhīva reģ. nr.:</div><div>18.Novembra_82.dwg</div></div></div>	<div><div><div>rasējuma nr.:</div><div>AR-15</div></div></div>	<div><div><div>mērogs:</div><div>b/m</div></div></div>	<div><div><div>caur. lpp nr.:</div><div></div></div></div>