



APDARES MATERIĀLU KRĀSU PASE


GRIEZUMS I-I

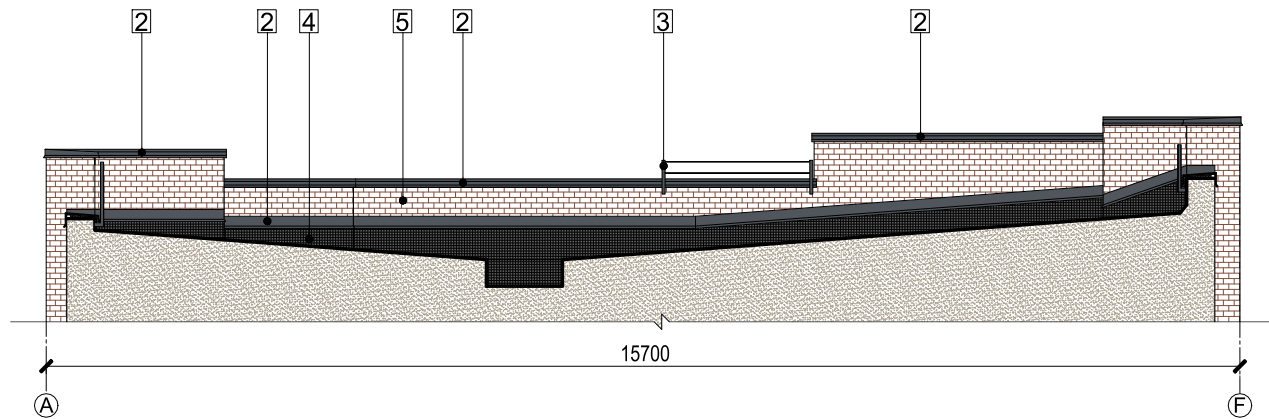


GRIEZUMS II-II

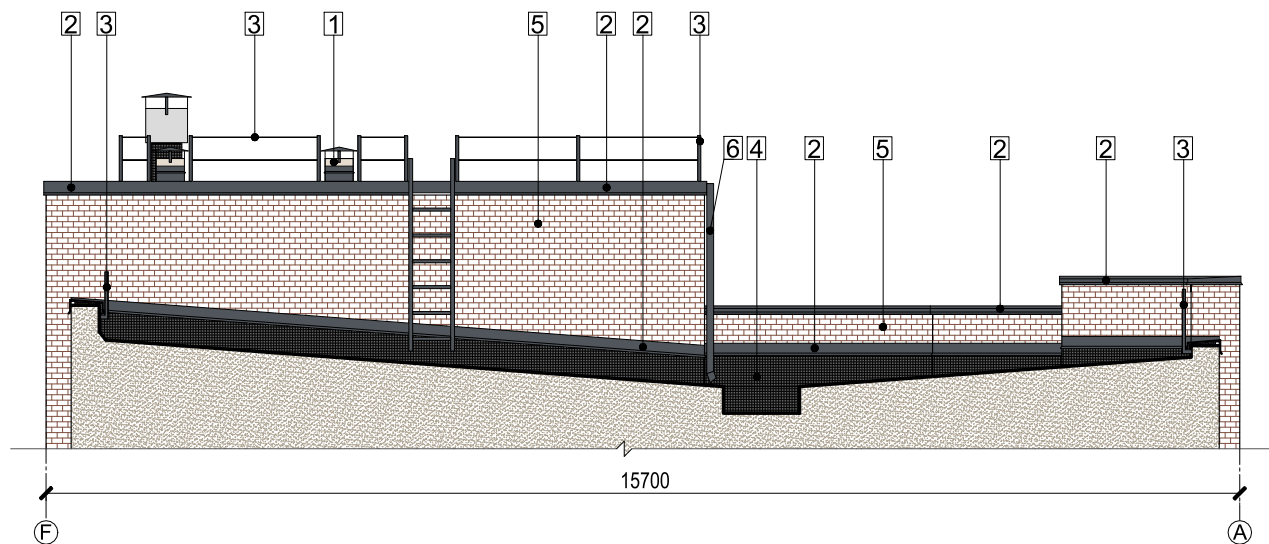

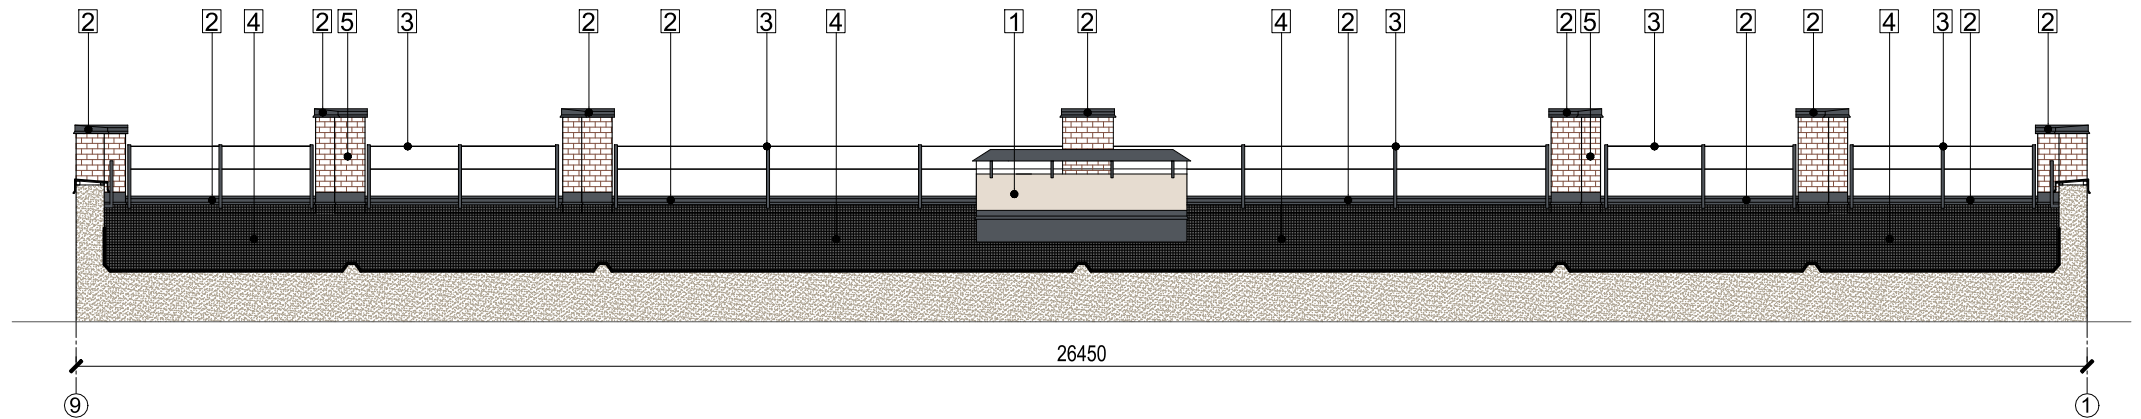


 


GRIEZUMS III-III
Apdares materiālu risinājums

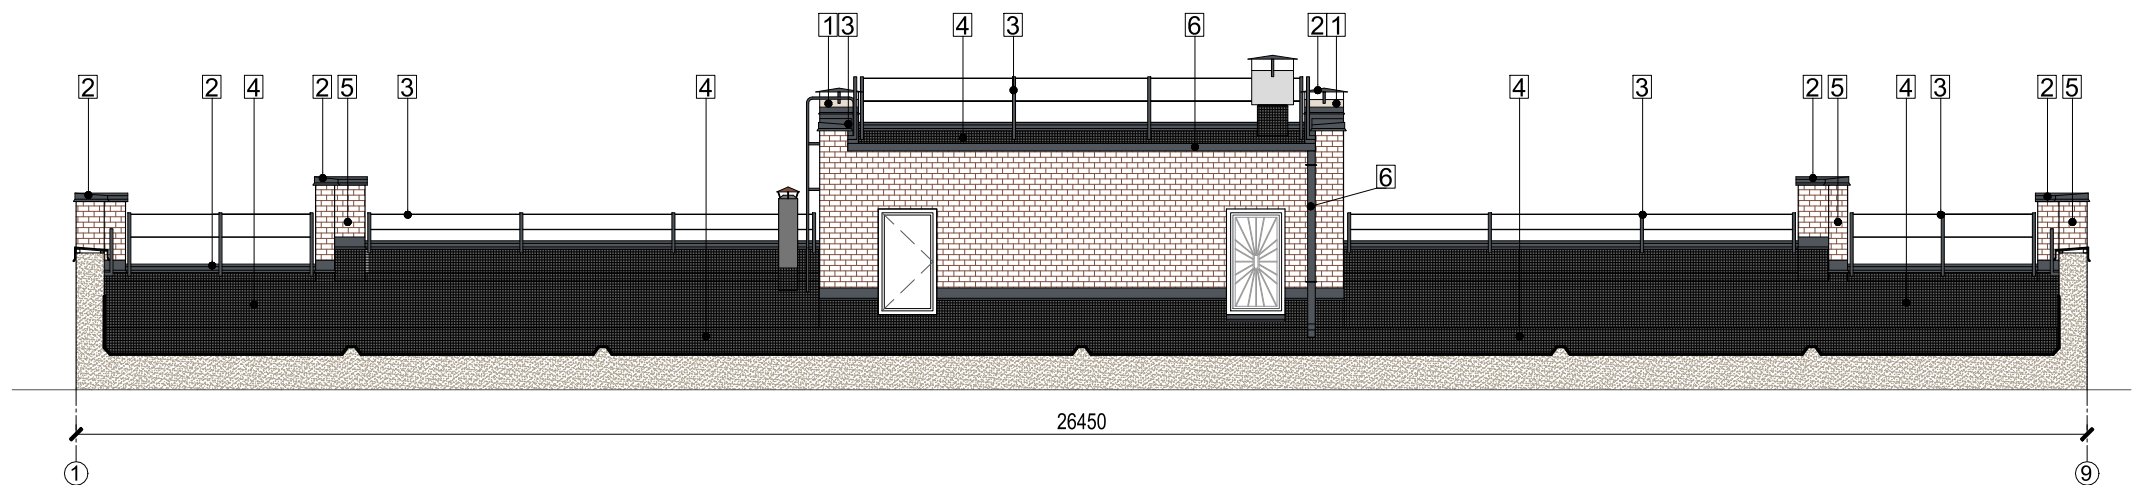

GRIEZUMS IV-IV
Apdares materiālu risinājums



FASĀDES KRĀSU PASE

Nr.	Toņa paraugs	Toņa nosaukums	Ēkas daļa	Apdares veids
1		Turmalin 7 (pēc Sakret krāsu kataloga)	Ventilācijas izvadi	Masā tonēts apmetums
2		RR 23 (RAL 7015)	Skārda lāseņi; parapeta nosedzošais skārds; ventilācijas izv. jumtiņi	Rūpnieciskis krāsojums, PURAL pārklājums
3		RR 23 (RAL 7015)	Drošības margu metāla elementi	Rūpnieciskis krāsojums, PURAL pārklājums
4		Melns/ tumši pelēks, pēc ražotāja krāsu parauga	Bitumena jumta segums	Bitumens
5		Kieģeļu sarkans - esošas kieģeļu ārsienas	Ēkas ārsiena	Esoši paneļi
6		RR 23 (RAL 7015)	Notekrene, notekcaurule	Rūpnieciskis krāsojums, PURAL pārklājums

 <p style="font-size: small;">SIA „Grand Eko”, Reģ.Nr. 40103410373; Būvkom. Reģ.Nr. 9000-R T.: 29522522; Adrese: Pulkas iela 3, Korp. 11, Rīga, LV-1007</p>	pasūtītājs: SIA "Daugavpils dzīvokļu un komunālās saimniecības uzņēmums" Reģ.nr. 41503002485		
	objekta adrese: 18.Novembra iela 82., Daugavpils, LV-5404		līguma nr.: SIA DdZKSU-2019/115P
			datums: 08.07.2019
	objekta nosaukums: Daudzdzīvokļu dzīvojamās mājas ruberoīda jumta seguma nomaiņa un jumta pārseguma siltumizolācijas ierīkošana		
Būvspeciālists: J. Empelis			27.09.2019
Izstrādāja: K.Lipiņa			27.09.2019
Apdares materiālu krāsu pase			
arhīva reģ. nr.: 18.Novembra 82.dz.	rasējuma nr.: AR-6	mērogs: 1:100	caur. lpp nr.: