


SITUĀCIJAS PLĀNS

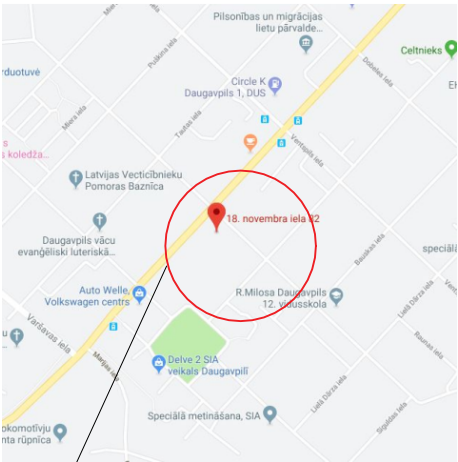

18. Novembra iela 82, Daugavpils, LV-5404

RASĒJUMU SARAKSTS

NOSAUKUMS	LAPA
VISPĀRĪGIE RĀDĪTĀJI; DARBA ORGANIZĒŠANAS SHĒMA	DOP-1

IZMANTOTO DOKUMENTU SARAKSTS

- Ēkas ieceres dokumentācija izstrādāta, pamatojoties uz īpašuma dokumentiem, kā arī saskaņā ar būvniecības normatīvo aktu prasībām.
1. Būvniecības likums;
  2. MK noteikumi Nr.500 "Vispārīgie būvnoteikumi";
  3. MK noteikumi Nr.529 "Ēku būvnoteikumi";
  4. Latvijas būvnormatīvs LBN 003-15 "Būvklimatoloģija";
  5. Latvijas būvnormatīvs LBN 202-18 "Būvniecības ieceres dokumentācijas noformēšana";
  6. Latvijas būvnormatīvs LBN 201-15 "Būvju ugunsdrošība".
  7. Darba aizsardzības likums.

SASKAŅOJUMS AR PASŪTĪTĀJU

Ar ieceres dokumentācijā ietvertajiem risinājumiem iepazīnos un piekrītu:

(Amats)


(Vārds un uzvārds)

(Datums)

(Paraksts)

PIEZĪMES

1. Priekšpusē paredzēts novietot būvētāli ar norādēm par būvdarbu veikšanu (objekta nosaukums būvniecības dalībnieki: būvfirma, projektētājs, darbu vadītājs u.t.t.).
2. Galvenais būvuzņēmējs un apakšuzņēmēji drīkst uzsākt būvdarbus objektā tikai pēc tam, kad ir izstrādāts un saskaņots darbu veikšanas projekts (DVP), saskaņā ar kuru būvdarbu laikā jānodrošina visu būvuzstrādājumu vispārējā un vietējā izturība, kā arī drošības tehnikas ievērošana.
3. Ja nepieciešams, izveidot alternatīvu pagaidu UK un EL ņemšanas vietu ar uzskaites mezglu (precizēt būvniecības laikā un saskaņot ar attiecīgiem inženieru tīklu turētājiem)
4. Nodrošināt nepārtrauktu esošo komunikāciju darbību. Saglabāt esošās komunikācijas. Vietās, kur nepieciešams veikt komunikāciju atvēršanu- atsevišķi sazināties un vienoties ar attiecīgo komunikāciju turētājiem.
5. Nepieļaut būvuzstrādājumu novietošanu, uzglabāšanu uz pārseguma konstrukcijas (jumta paneliem) koncentrētā vietā. Nepieļaut demontēto būvuzstrādājumu uzglabāšanu, novietošanu uz pārseguma paneliem koncentrētā vietā. Uz jumta uznest būvuzstrādājumus, kuru izstrāde un apjoms paredzēts konkrētajā brīdī.
6. Visas atkāpes no projekta risinājumiem, kā arī celtniecības gaitā nepieciešamos papildus risinājumus savlaicīgi, pirms darbu sākšanas vai pasūtījuma izdarīšanas, saskaņot ar būvprojekta autoru.
7. Visi projektā nominētie būvmateriāli un būvuzstrādājumi var tikt aizstāti ar kvalitātē vienlīdzīgiem vai augstākas stiprības klases materiāliem, to saskaņojot ar projekta autoru.
8. Projektā neapskatītos jautājumus risināt saskaņā ar spēkā esošajiem būvnormatīviem un prasībām.
9. Galvenais būvuzņēmējs un apakšuzņēmēji drīkst uzsākt būvdarbus objektā tikai pēc tam, kad ir izstrādāts un saskaņots darbu veikšanas projekts (DVP), saskaņā ar kuru būvdarbu laikā jānodrošina visu būvuzstrādājumu vispārējā un vietējā izturība, kā arī drošības tehnikas ievērošana.
10. Būvuzņēmējs ir atbildīgs par darbu veikšanas projekta izstrādāšanu specializētajiem darbu veidiem, kas tiek pielietoti būvē.
11. Būvniecības procesa laikā personām, kas nav saistītas ar būvniecības procesu būvdarbu teritorijā atrasties aizliegti!

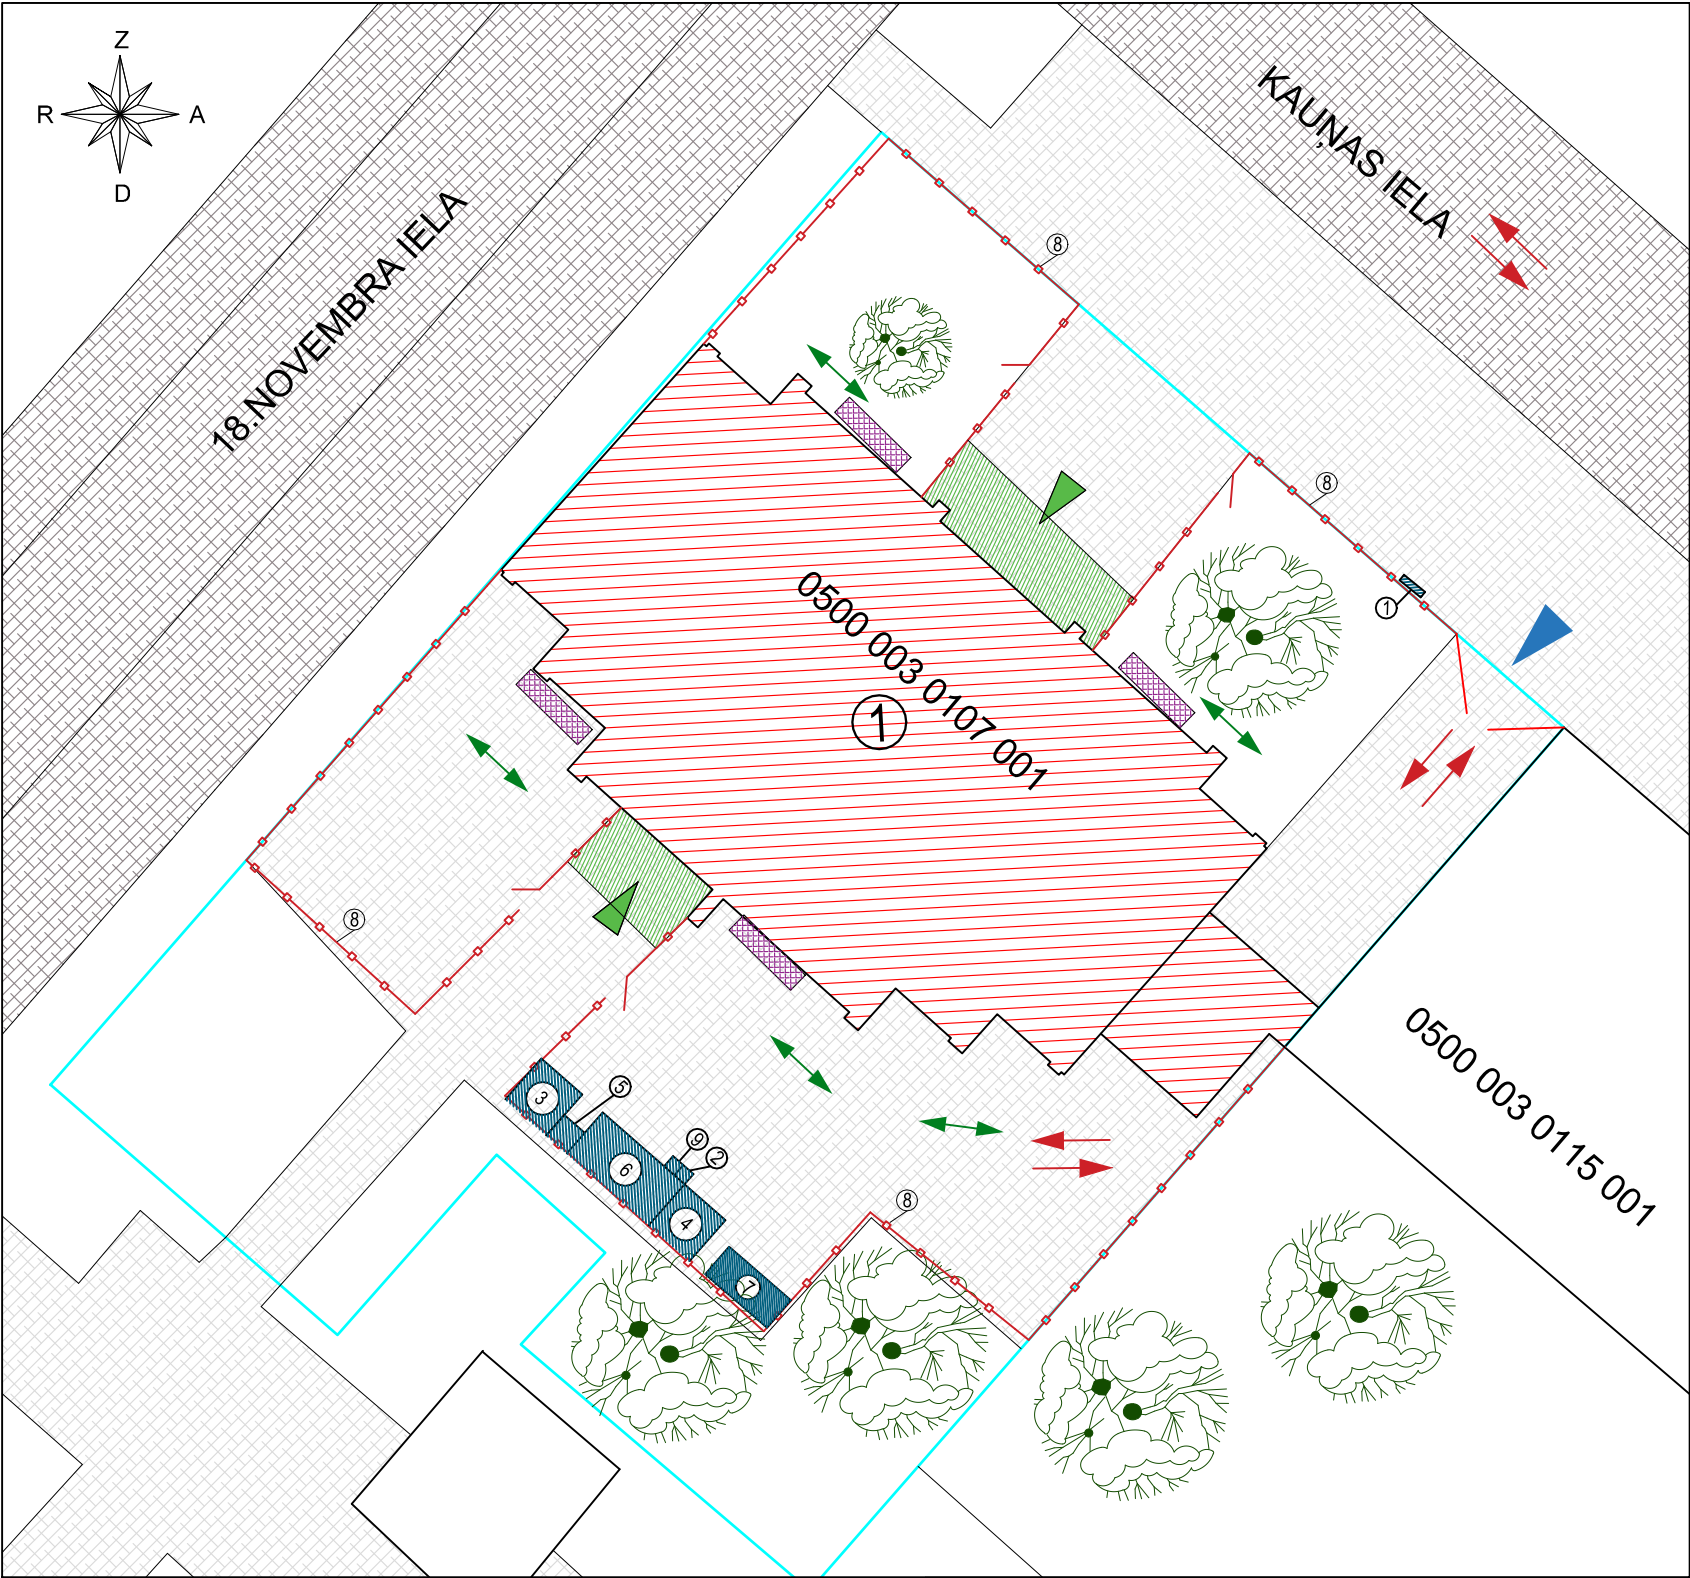

PIENĒMTIE APZĪMĒJUMI

- Pārvietojamais pagaidu būvžogs
- Strādnieku vārtiņi, 1m plati
- Esosās ēkas
- Proj. ēka
- Pastāvīgais cietā seguma ceļš/ piebrauktuve
- Galvenie vārti būvlaukumam
- Segta, norobežota ieeja ēkā
- Celtniecības sastatnes
- Pagaidu, konteineru tipa būves
- Esoši koki
- Strādnieku plūsmas virziens
- Transporta plūsmas virziens

EKSPLIKĀCIJA

- 1 - Būvētāle 2.0m x 1.0m.
- 2 - Ugunsdzēsības inventāra stands.
- 3 - Būvmateriālu konteiners 3x6m
- 4 - Apsarga modulis 3x3m
- 5 - Pārvietojamā biotualets
- 6 - Būvdarbu vadītāja, celtnieku vagoniņš 3x3m
- 7 - Būvgružu koteiners 2.5m x 5m, V=15m3
- 8 - Pārvietojams būvžogs (t.m. 170m)
- 9 - Medicīnas aptiecināšanas stands

BŪVJU EKSPLIKĀCIJA

NUMURS	NOSAUKUMS
①	ATJAUNOJAMĀ ĒKA
②	ESOŠĀ ĒKA

VIETA SKAŅOJUMIEM