

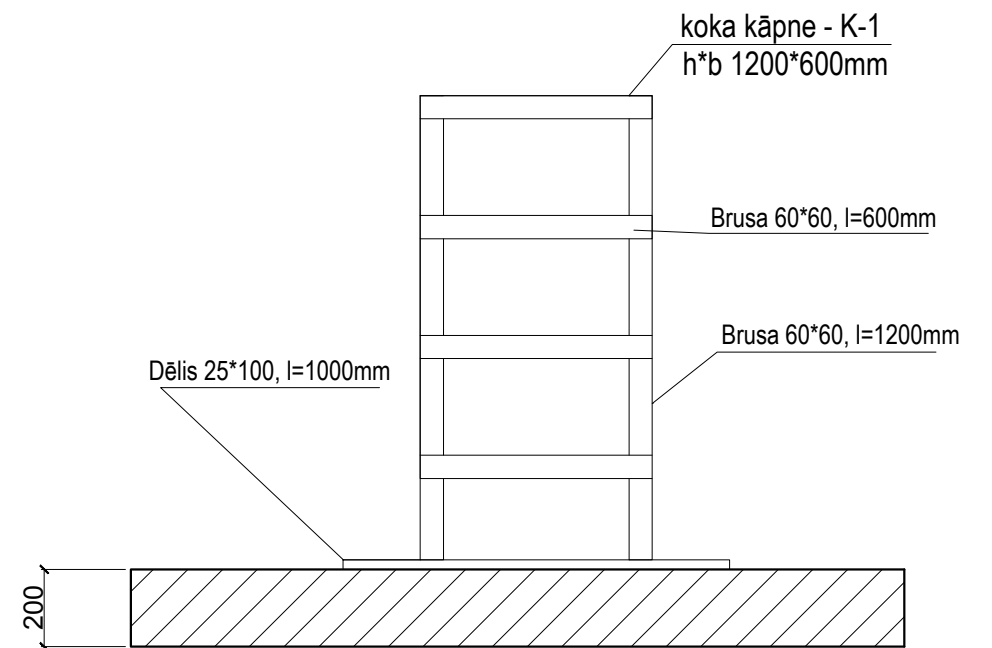


GRIEZUMS 1-1

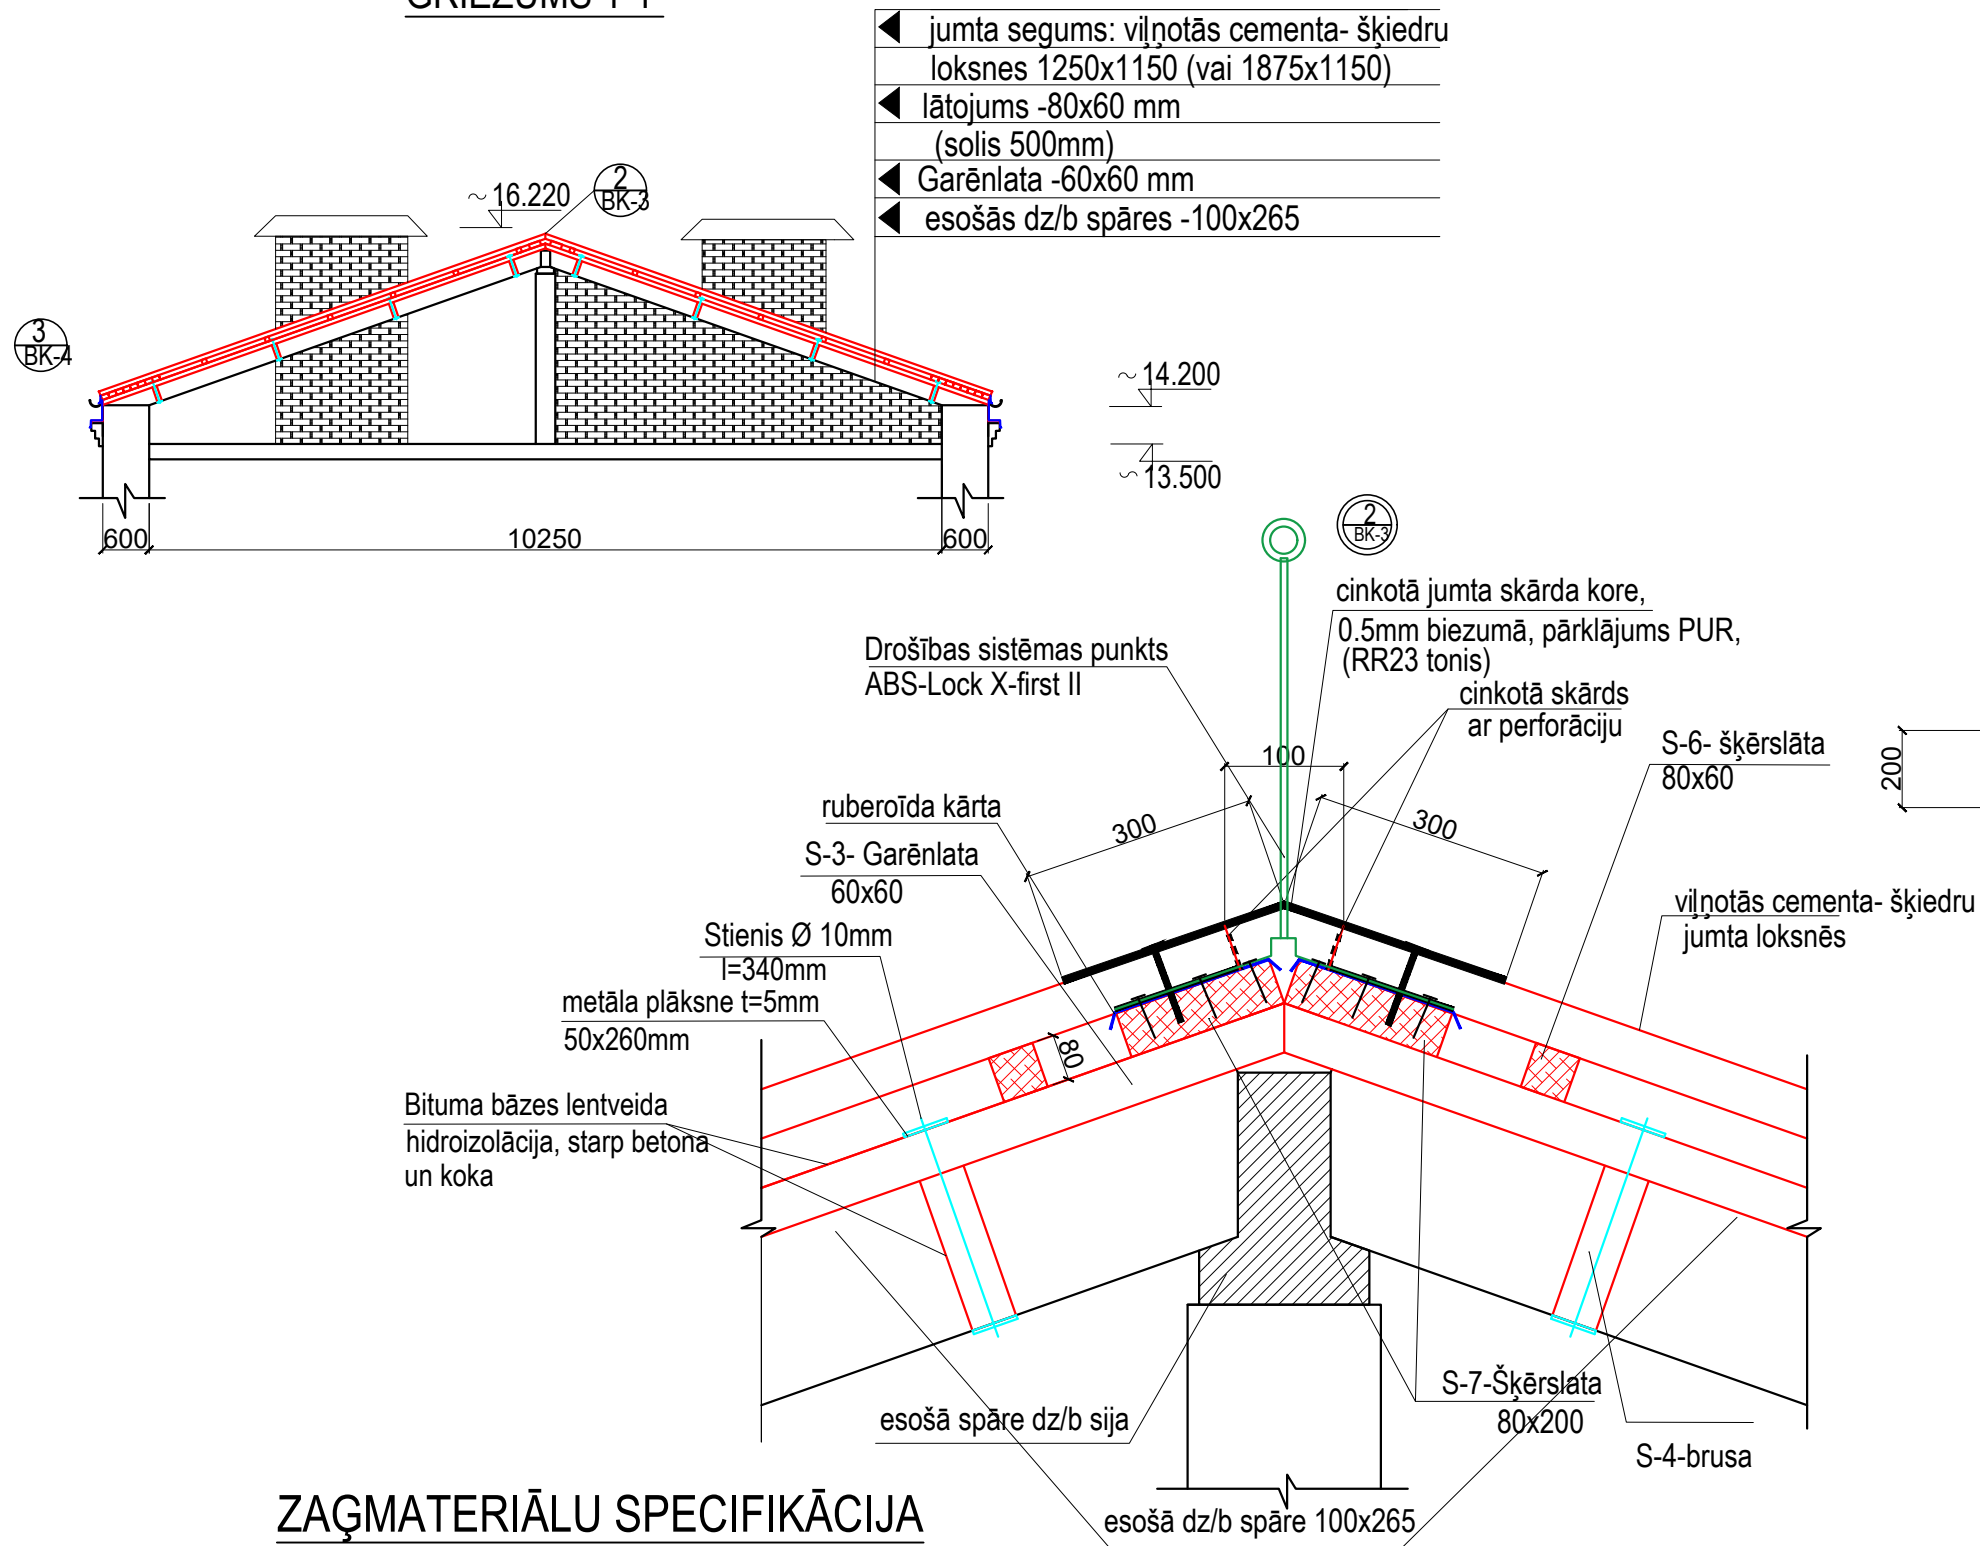

KORE

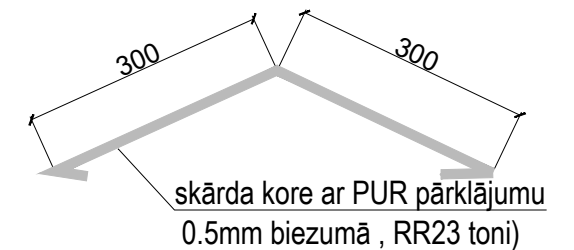


PIEZĪMES

1. SNIEGA AIZTURES BARJERS
PATĒRIŅŠ - 127.20 tek.m.
2. VISI IZMĒRI DOTI MILIMETROS.
3. SKĀRDA LOKŠŅU STIPRINĀŠANAI IZMANTOT SKRŪVES
AR HERMETISKO STARPLIKU.
4. VISUS IZMĒRUS PRECIZĒT UZ VIETAS OBJEKTĀ.

ZAĢMATERIĀLU SPECIFIKĀCIJA

| POZ. | NOSAUKUMS | ŠĶĒRSGRIEZUMS | GARUMS, mm | SKAITS gab | KOPGARUMS m | APJOMS m ³ | PIEZĪME |
|-------|-----------|---------------|-------------|------------|-------------|-----------------------|---------|
| S-1 | LATA | S-1 | □ 50x100(h) | 2250 | 10 | 22,5 | 0,11 |
| S-2 | LATA | S-2 | □ 50x50 | 420 | 20 | 8,4 | 0,02 |
| S-3 | GARĒNLATA | S-3 | □ 60x60 | 6300 | 54 | 340,2 | 1,23 |
| S-4 | BRUSA | S-4 | □ 60x60 | 205 | 216 | 44,28 | 0,16 |
| S-6 | ŠĶĒRSLATA | S-6 | □ 80x60 | - | - | 1271,8 | 6,11 |
| S-7 | ŠĶĒRSLATA | S-7 | □ 80x200 | - | - | 127,18 | 2,04 |
| S-8 | ŠĶĒRSLATA | S-8 | □ 20x100 | 63590 | 26 | 1653,34 | 3,31 |
| S-9 | ŠĶĒRSLATA | S-9 | □ 60x150 | 1000 | 54 | 54,0 | 0,49 |
| S-10 | ŠĶĒRSLATA | S-10 | □ 50x50 | 5000 | 88 | 440,0 | 1,1 |
| S-11 | ŠĶĒRSLATA | S-11 | □ 25x100 | 2000 | 132 | 264,0 | 0,66 |
| KOPĀ: | | | | | | 15,23 | |

| | | | | | | |
|---|--------------|--|--------|-------------------------|-----------------------------|--|
| <div> SIA "NeoForm" Daugavpils, Vāgļavas 20-1 Būvkomersanta reģ. Nr. 12494</div> | | PASŪTĪTĀJS: | | IEPIRKUMS: | | |
| | | Daugavpils dzīvokļu un komunālas saimniecības uzņēmums Reģ. Nr.41503002485 Liepājas ielā 21, Daugavpils | | Pas.Nr.DDzKSU-2021/083P | | |
| OBJEKTS: | | ĒKAS FASĀDES APLIECINĀJUMA KARTES IZSTRĀDĀŠANA DAUDZDZĪVOKĻU DZĪVOJAMĀS MĀJAS KANDAVAS IELA 21, DAUGAVPILĒ, JUMTA SEGUMA NOMAIŅAI | | | | |
| Amats | Uzvārds | Paraksts | Datums | Lapas nosaukums: | Līguma Nr. DDzKSU-2021/083P | |
| Attiec.d.vad. | A.Grigorjevs | | 2021. | GRIEZUMS 1-1. MEZGLI | Arhīva Nr. DDzKSU-2021/083P | |
| Izstrādātājs | A.Grigorjevs | | 2021. | | Mērogs: M 1:20 | |
| | | | | | Stadija | |
| | | | | | Lapas | |
| | | | | | Ras.Nr. | |
| | | | | | BK | |
| | | | | | 3 | |