



KARNĪZES MONTĀŽAS MEZGLS

GRIEZUMS A-A, M 1:10

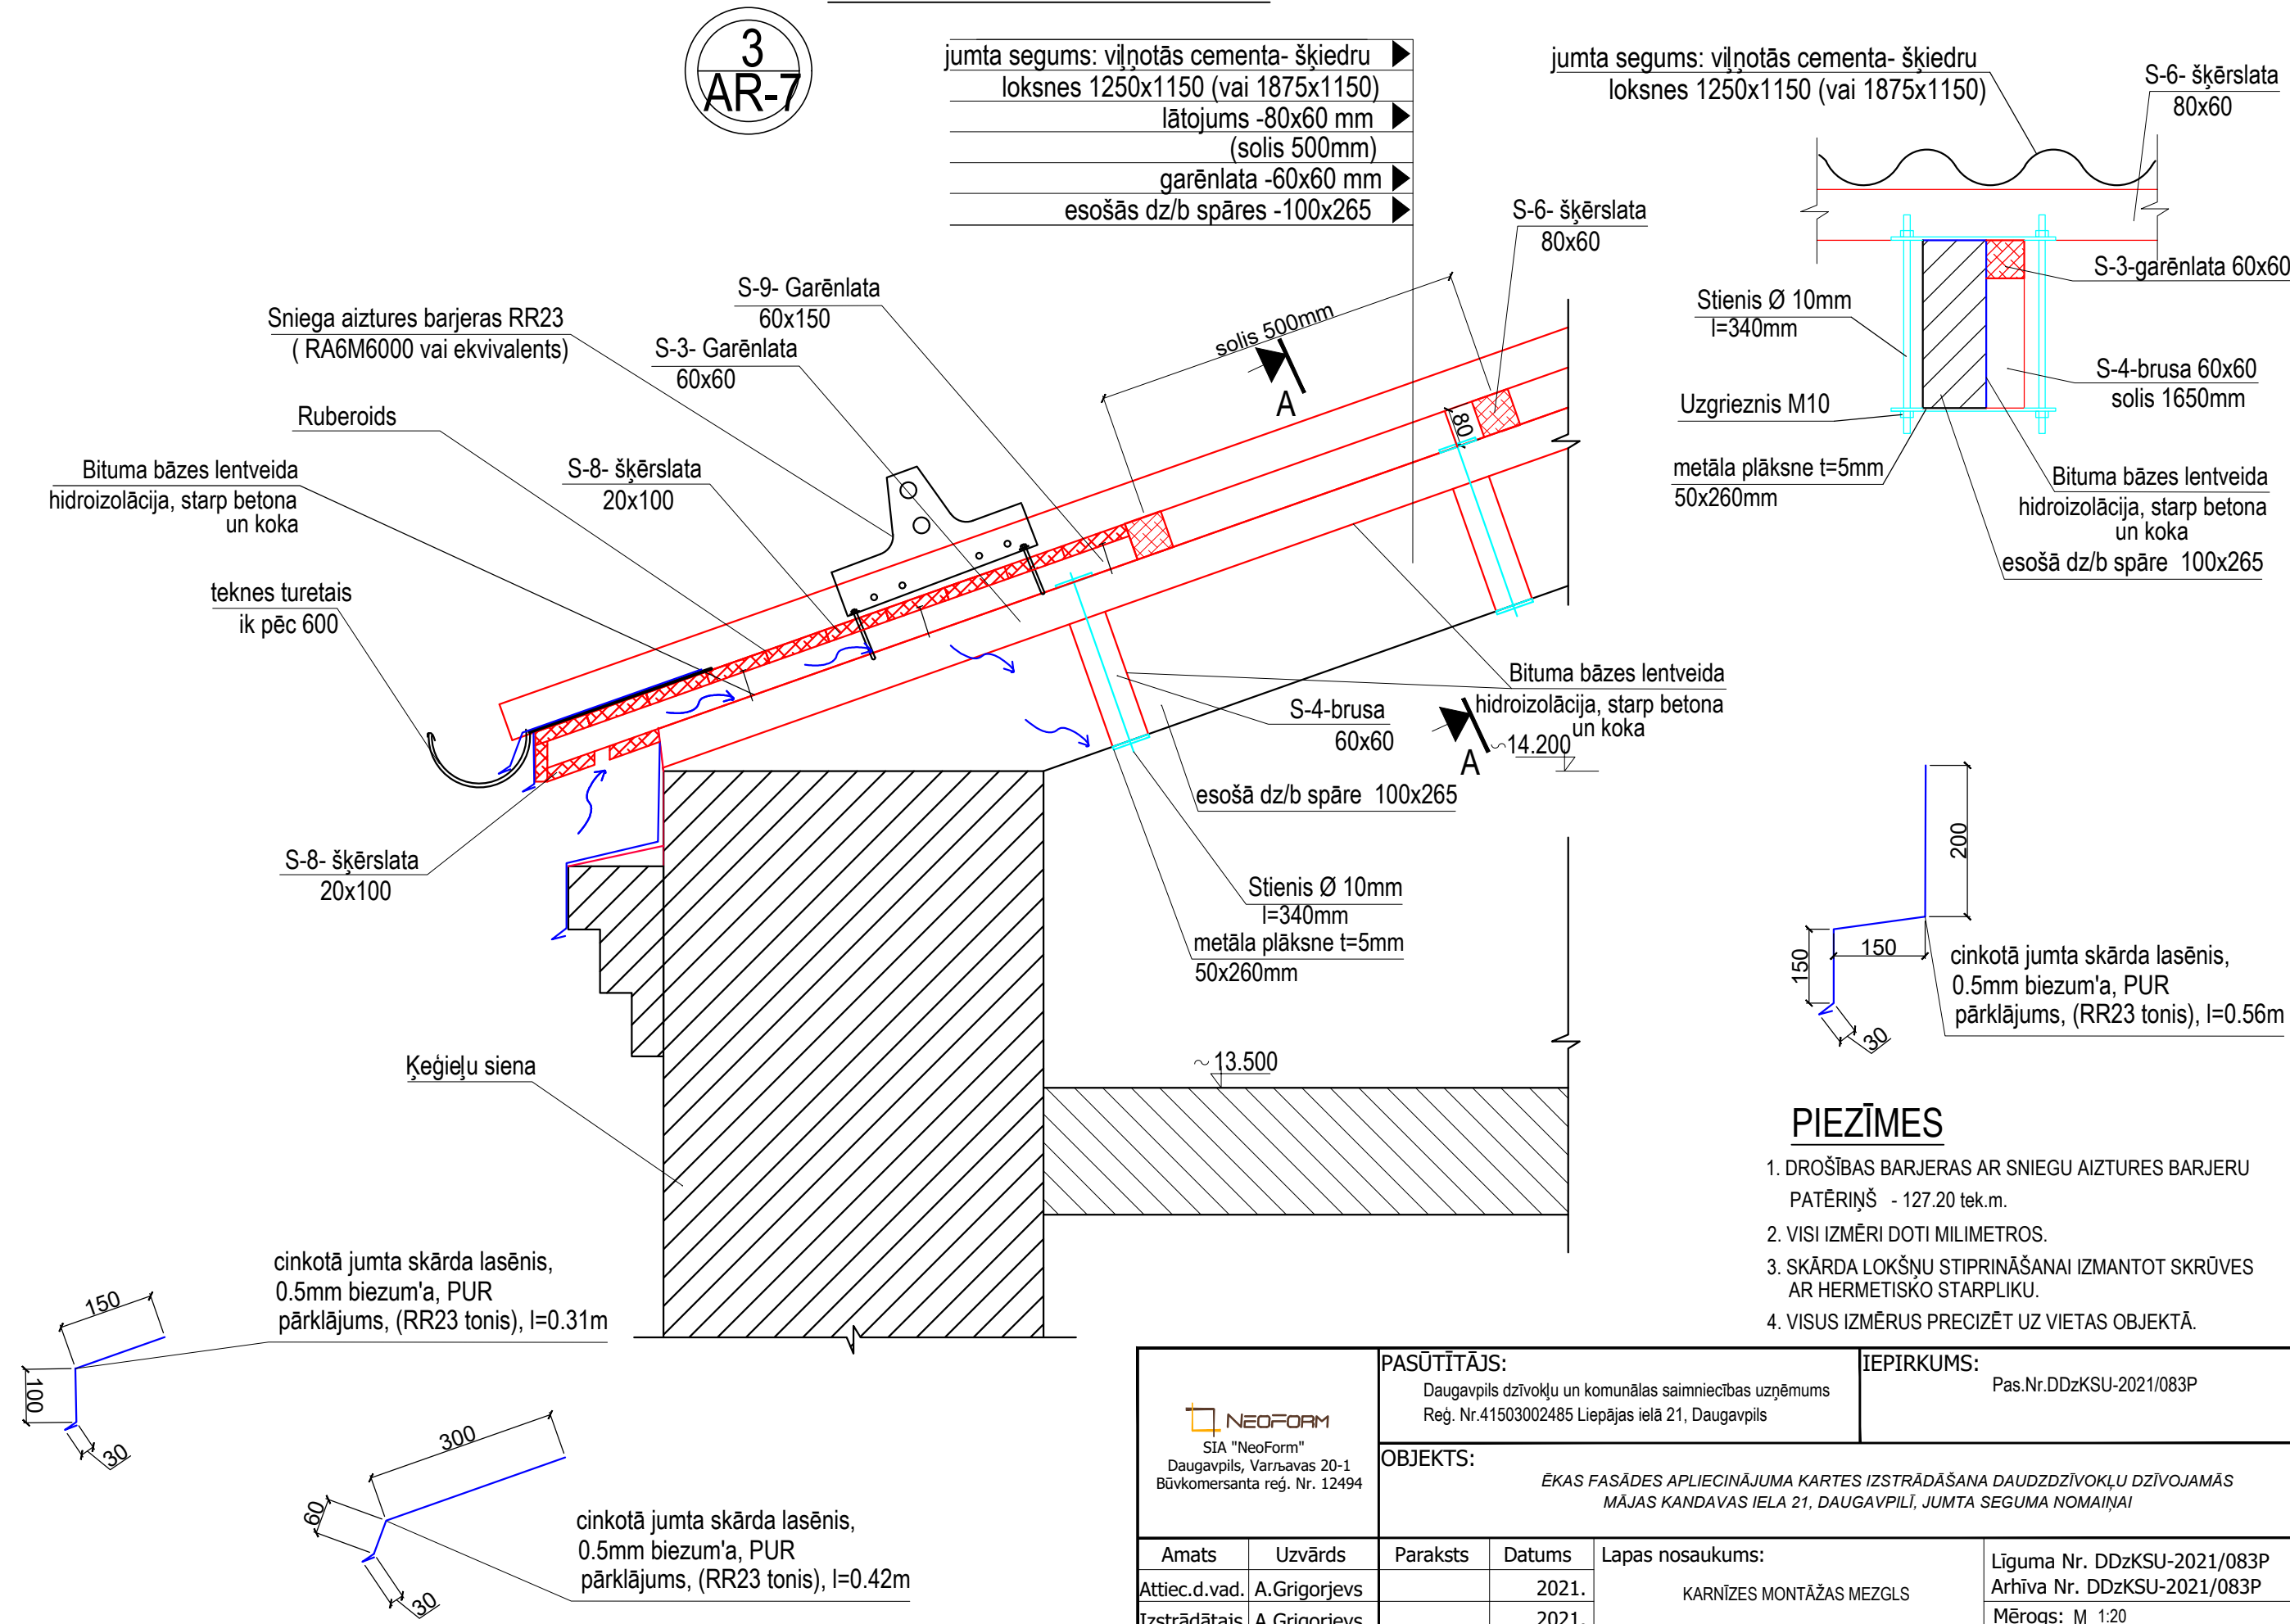

PIEZĪMES

- DROŠĪBAS BARJERAS AR SNIEGU AIZTURES BARJERU PATĒRIŅŠ - 127.20 tek.m.
- VISI IZMĒRI DOTI MILIMETROS.
- SKĀRDA LOKŠŅU STIPRINĀŠANAI IZMANTOT SKRŪVES AR HERMETISKO STARPLIKU.
- VISUS IZMĒRUS PRECIZĒT UZ VIETAS OBJEKTĀ.

<div></div> <div>SIA "NeoForm"</div> <div>Daugavpils, Varniavas 20-1</div> <div>Būvkomersanta reģ. Nr. 12494</div>		<div>PASŪTĪTĀJS:</div> <div>Daugavpils dzīvokļu un komunālas saimniecības uzņēmums</div> <div>Reģ. Nr.41503002485 Liepājas ielā 21, Daugavpils</div>		<div>IEPIRKUMS:</div> <div>Pas.Nr.DDzKSU-2021/083P</div>			
		<div>OBJEKTS:</div> <div>ĒKAS FASĀDES APLIECINĀJUMA KARTES IZSTRĀDĀŠANA DAUDZDZĪVOKĻU DZĪVOJAMĀS MĀJAS KANDAVAS IELA 21, DAUGAVPILĒ, JUMTA SEGUMA NOMAIŅAI</div>					
Amats	Uzvārds	Paraksts	Datums	Lapas nosaukums:	Līguma Nr. DDzKSU-2021/083P		
Attiec.d.vad.	A.Grigorjevs		2021.	KARNĪZES MONTĀŽAS MEZGLS	Arhīva Nr. DDzKSU-2021/083P		
Izstrādātājs	A.Grigorjevs		2021.		Mērogs: M 1:20		
					Stadija	Lapas	Ras.Nr.
					BK		4