



BĒNIŅU STĀVA PLĀNS- SHĒMA

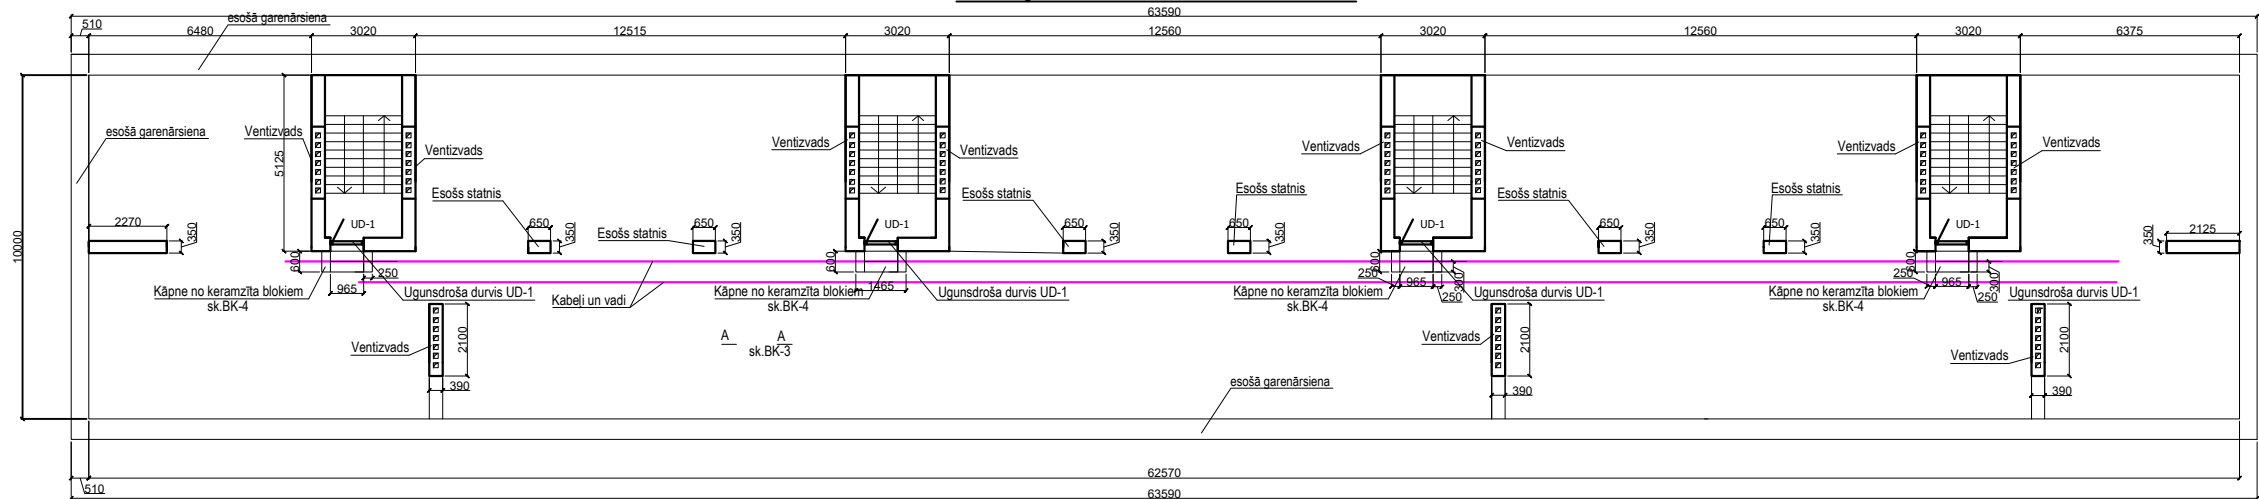

KOKA DEĻU LAIPU PLANS

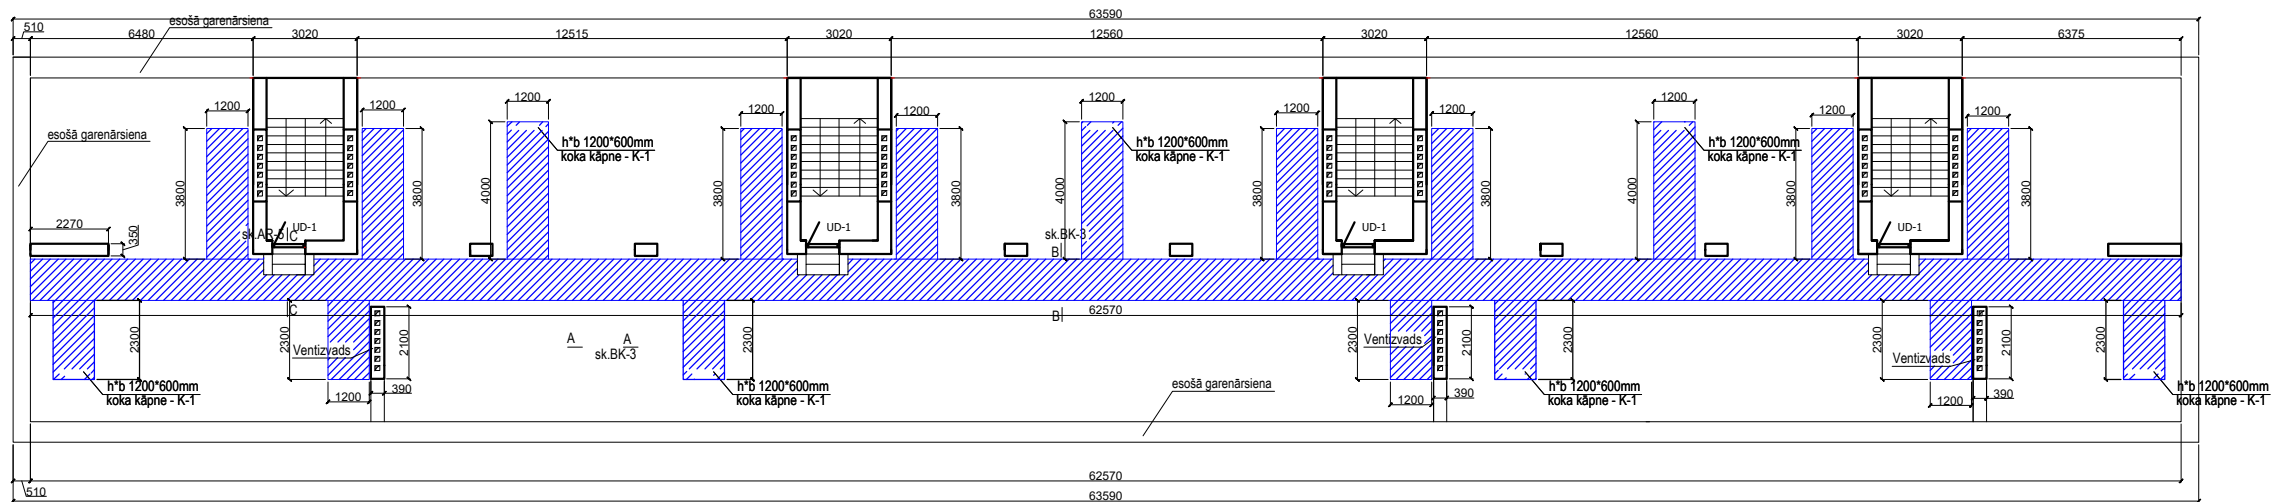

MATERIĀLU UN DARBA APJOMU SPECIFIKĀCIJA


Nr.	Apzīmējums	Nosaukums, izmēri	Mērvienība	Apjoms Skaitis	Piezīmes
1	Bēniņu pārsēguma siltināšana	Berama akmens vate $\lambda_d=0.041W/mK$, $\rho=35-50\text{ kg/m}^3$ ($\lambda_d=0.041W/mK$), 200mm pēc rukuma	m2	625.70	
2		ugunsdrošā bēniņu durvis UD-1, ar piederumiem, bxl=900x1900mm koka deļu laipas (antisepteti), b=1200*mm	gab. t.m.	4.00 121.1	EI30;sk.BK4
3	Bēniņu ieejas siltināšana	Ugunsdrošas, elastīgā akmens vates plāksnes $\lambda_d=0.035W/mK$, 200mm Pretvēja plēve DALTEX Frameshield 100 Pluss (vai ekvivalents) Tvaika izolācijas plēve PAROC XMV 020 bas (vai ekvivalents)	m2	73.69	

KOKMATERIĀLU SPECIFIKĀCIJA

MARKA	ŠĶĒRSGRIEZUMS	GARUMS, m	APJOMS m3	Piezīmes
G-1	50x40mm	585.6 tek.m	1.17	sk. BK-3
DI-1	deļi 32x100mm	145.32 m2	4.65	sk. BK-3
KOPĀ:			5.82	

PIEZĪMES

- Koka materiālu pateriņš:
 - Koka deļu laipas (antisepteti) -121,10 tek.m
 - Gulsnis 40x50x350h un brusa 40x50 (antisepteti) - 585,6 tek.m
- Visus izmērus precizēt uz vietās, objektā.

<div></div> <div>SIA "NeoForm"</div> <div>Daugavpils, Varšavas 20-1</div> <div>Būvkomersanta reģ. Nr. 12494</div>		<div>PASŪTĪTĀJS:</div> <div>Daugavpils dzīvokļu un komunālas saimniecības uzņēmums</div> <div>Reģ. Nr.41503002485 Liepājas ielā 21, Daugavpils</div>		<div>IEPIRKUMS:</div> <div>Pas.Nr.DDzKSU-2021/083P</div>			
		<div>OBJEKTS:</div> <div>ĒKAS FASĀDES APLIECINĀJUMA KARTES IZSTRĀDĀŠANA DAUDZDZĪVOKĻU DZĪVOJAMĀS MĀJAS KANDAVAS IELA 21, DAUGAVPILĪ, BĒNIŅU PĀRSEGUMA SILTINĀŠANAI</div>					
Amats	Uzvārds	Paraksts	Datums	Lapas nosaukums: <div>BĒNIŅU PLĀNS-SHĒMA.BĒNIŅU PĀRSEGUMA KOKA DEĻU LAIPU PLANS</div>	Līguma Nr. DDzKSU-2021/083P		
Attiec.d.vad.	A.Grigorjevs		2021.		Arhīva Nr. DDzKSU-2021/083P		
Izstrādātājs	A.Grigorjevs		2021.		Mērogs:		
					Stadija	Lapas	Ras.Nr.
					BK		2