

Telpu grupas numurs: 030

Telpu grupas adreses numurs: 30

Telpu grupas izmantošanas veids: 1120 Dzīvokļa telpu grupa

Telpu grupas platību eksplikācija:

Dzīvokļa kopējā platība (kv.m.): 41.3

Dzīvokļa kopējā platība (kv.m.): 41.3

Dzīvojamā platība (kv.m.): 25.3

Dzīvokļa palīgtelpu platība (kv.m.): 16

Dzīvokļa ārtelpu platība (kv.m.):

Telpu grupas telpu eksplikācija:

Stāvs	Telpas numurs	Telpas nosaukums	Telpas veids	Telpas platība (kv.m.)	Telpas augstums (m)	Patvalīgās būvniecības pazīme
5	1	dzīvojamā	Dzīvojamā telpa	12.9	2.55	
5	2	dzīvojamā	Dzīvojamā telpa	12.4	2.55	
5	3	virtuve	Dzīvokļa palīgtelpa	7.7	2.55	
5	4	tualete	Dzīvokļa palīgtelpa	1.1	2.55	
5	5	vannas istaba	Dzīvokļa palīgtelpa	2.2	2.55	
5	6	koridors	Dzīvokļa palīgtelpa	5	2.55	

Telpu grupas numurs: 031

Telpu grupas adreses numurs: 31

Telpu grupas izmantošanas veids: 1120 Dzīvokļa telpu grupa

Telpu grupas platību eksplikācija:

Dzīvokļa kopējā platība (kv.m.): 57.5

Dzīvokļa kopējā platība (kv.m.): 57.5

Dzīvojamā platība (kv.m.): 41.7

Dzīvokļa palīgtelpu platība (kv.m.): 15.8

Dzīvokļa ārtelpu platība (kv.m.):

Telpu grupas telpu eksplikācija:

Stāvs	Telpas numurs	Telpas nosaukums	Telpas veids	Telpas platība (kv.m.)	Telpas augstums (m)	Patvalīgās būvniecības pazīme
1	1	dzīvojamā	Dzīvojamā telpa	12.7	2.57	
1	2	dzīvojamā	Dzīvojamā telpa	17	2.57	
1	3	dzīvojamā	Dzīvojamā telpa	12	2.57	
1	4	virtuve	Dzīvokļa palīgtelpa	7.6	2.57	
1	5	savienotā sanitārtehniskā telpa	Dzīvokļa palīgtelpa	3.3	2.57	
1	6	koridors	Dzīvokļa palīgtelpa	4.9	2.57	

Telpu grupas numurs: 032

Telpu grupas adreses numurs: 32



Telpu grupas izmantošanas veids: 1120 Dzīvokļa telpu grupa

Telpu grupas platību eksplikācija:

Dzīvokļa kopējā platība (kv.m.): 59.4

Dzīvokļa kopējā platība (kv.m.): 59.4

Dzīvojamā platība (kv.m.): 43.1

Dzīvokļa palīgtelpu platība (kv.m.): 16.3

Dzīvokļa ārtelpu platība (kv.m.): 0

Telpu grupas telpu eksplikācija:

Stāvs	Telpas numurs	Telpas nosaukums	Telpas veids	Telpas platība (kv.m.)	Telpas augstums (m)	Patvalīgās būvniecības pazīme
1	1	dzīvojamā	Dzīvojamā telpa	12.7	2.57	
1	2	dzīvojamā	Dzīvojamā telpa	17.5	2.57	
1	3	dzīvojamā	Dzīvojamā telpa	12.9	2.57	
1	4	virtuve	Dzīvokļa palīgtelpa	7.7	2.57	
1	5	tualete	Dzīvokļa palīgtelpa	1.1	2.57	
1	6	vannas istaba	Dzīvokļa palīgtelpa	2.2	2.57	
1	7	koridors	Dzīvokļa palīgtelpa	5.3	2.57	

Telpu grupas numurs: 033

Telpu grupas adreses numurs: 33

Telpu grupas izmantošanas veids: 1120 Dzīvokļa telpu grupa

Telpu grupas platību eksplikācija:

Dzīvokļa kopējā platība (kv.m.): 60

Dzīvokļa kopējā platība (kv.m.): 57

Dzīvojamā platība (kv.m.): 41.3

Dzīvokļa palīgtelpu platība (kv.m.): 15.7

Dzīvokļa ārtelpu platība (kv.m.): 3

Telpu grupas telpu eksplikācija:

Stāvs	Telpas numurs	Telpas nosaukums	Telpas veids	Telpas platība (kv.m.)	Telpas augstums (m)	Patvalīgās būvniecības pazīme
2	1	dzīvojamā	Dzīvojamā telpa	12.1	2.58	
2	2	dzīvojamā	Dzīvojamā telpa	17.4	2.58	
2	3	dzīvojamā	Dzīvojamā telpa	11.8	2.58	
2	4	virtuve	Dzīvokļa palīgtelpa	7.4	2.58	
2	5	vannas istaba	Dzīvokļa palīgtelpa	2.3	2.58	
2	6	tualete	Dzīvokļa palīgtelpa	1.1	2.58	
2	7	koridors	Dzīvokļa palīgtelpa	4.9	2.58	
2	8	balkons	Dzīvokļa ārtelpa	3		

Telpu grupas numurs: 034



Telpu grupas adreses numurs: 34

Telpu grupas izmantošanas veids: 1120 Dzīvokļa telpu grupa

Telpu grupas platību eksplikācija:

Dzīvokļa kopējā platība (kv.m.): 61

Dzīvokļa kopējā platība (kv.m.): 58.1

Dzīvojamā platība (kv.m.): 42.3

Dzīvokļa palīgtelpu platība (kv.m.): 15.8

Dzīvokļa ārtelpu platība (kv.m.): 2.9

Telpu grupas telpu eksplikācija:

Stāvs	Telpas numurs	Telpas nosaukums	Telpas veids	Telpas platība (kv.m.)	Telpas augstums (m)	Patvalīgās būvniecības pazīme
2	1	dzīvojamā	Dzīvojamā telpa	12.5	2.58	
2	2	dzīvojamā	Dzīvojamā telpa	17.2	2.58	
2	3	dzīvojamā	Dzīvojamā telpa	12.6	2.58	
2	4	virtuve	Dzīvokļa palīgtelpa	7.6	2.58	
2	5	tualete	Dzīvokļa palīgtelpa	1.1	2.58	
2	6	vannas istaba	Dzīvokļa palīgtelpa	2.2	2.58	
2	7	koridors	Dzīvokļa palīgtelpa	4.9	2.58	
2	8	balkons	Dzīvokļa ārtelpa	2.9		

Telpu grupas numurs: 035

Telpu grupas adreses numurs: 35

Telpu grupas izmantošanas veids: 1120 Dzīvokļa telpu grupa

Telpu grupas platību eksplikācija:

Dzīvokļa kopējā platība (kv.m.): 60.4

Dzīvokļa kopējā platība (kv.m.): 57.4

Dzīvojamā platība (kv.m.): 41.8

Dzīvokļa palīgtelpu platība (kv.m.): 15.6

Dzīvokļa ārtelpu platība (kv.m.): 3

Telpu grupas telpu eksplikācija:

Stāvs	Telpas numurs	Telpas nosaukums	Telpas veids	Telpas platība (kv.m.)	Telpas augstums (m)	Patvalīgās būvniecības pazīme
3	1	dzīvojamā	Dzīvojamā telpa	12.7	2.53	
3	2	dzīvojamā	Dzīvojamā telpa	17.1	2.53	
3	3	dzīvojamā	Dzīvojamā telpa	12	2.53	
3	4	virtuve	Dzīvokļa palīgtelpa	7.3	2.53	
3	5	vannas istaba	Dzīvokļa palīgtelpa	2.3	2.53	
3	6	tualete	Dzīvokļa palīgtelpa	1.1	2.53	
3	7	koridors	Dzīvokļa palīgtelpa	4.9	2.53	
3	8	balkons	Dzīvokļa ārtelpa	3		



Telpu grupas numurs: 036

Telpu grupas adreses numurs: 36

Telpu grupas izmantošanas veids: 1120 Dzīvokļa telpu grupa

Telpu grupas platību eksplikācija:

Dzīvokļa kopējā platība (kv.m.): 60.6

Dzīvokļa kopējā platība (kv.m.): 57.6

Dzīvojamā platība (kv.m.): 42.2

Dzīvokļa palīgtelpu platība (kv.m.): 15.4

Dzīvokļa ārtelpu platība (kv.m.): 3

Telpu grupas telpu eksplikācija:

Stāvs	Telpas numurs	Telpas nosaukums	Telpas veids	Telpas platība (kv.m.)	Telpas augstums (m)	Patvalīgās būvniecības pazīme
3	1	dzīvojamā	Dzīvojamā telpa	12.5	2.53	
3	2	dzīvojamā	Dzīvojamā telpa	17.1	2.53	
3	3	dzīvojamā	Dzīvojamā telpa	12.6	2.53	
3	4	virtuve	Dzīvokļa palīgtelpa	7.4	2.53	
3	5	tualete	Dzīvokļa palīgtelpa	1	2.53	
3	6	vannas istaba	Dzīvokļa palīgtelpa	2.2	2.53	
3	7	koridors	Dzīvokļa palīgtelpa	4.8	2.53	
3	8	balkons	Dzīvokļa ārtelpa	3		

Telpu grupas numurs: 037

Telpu grupas adreses numurs: 37

Telpu grupas izmantošanas veids: 1120 Dzīvokļa telpu grupa

Telpu grupas platību eksplikācija:

Dzīvokļa kopējā platība (kv.m.): 61.4

Dzīvokļa kopējā platība (kv.m.): 58

Dzīvojamā platība (kv.m.): 42

Dzīvokļa palīgtelpu platība (kv.m.): 16

Dzīvokļa ārtelpu platība (kv.m.): 3.4

Telpu grupas telpu eksplikācija:

Stāvs	Telpas numurs	Telpas nosaukums	Telpas veids	Telpas platība (kv.m.)	Telpas augstums (m)	Patvalīgās būvniecības pazīme
4	1	dzīvojamā	Dzīvojamā telpa	12.6	2.57	
4	2	dzīvojamā	Dzīvojamā telpa	17.5	2.57	
4	3	dzīvojamā	Dzīvojamā telpa	11.9	2.57	
4	4	virtuve	Dzīvokļa palīgtelpa	7.7	2.57	
4	5	vannas istaba	Dzīvokļa palīgtelpa	2.3	2.57	
4	6	tualete	Dzīvokļa palīgtelpa	1.1	2.57	



4	7	koridors	Dzīvokļa palīgtelpa	4.9	2.57	
4	8	balkons	Dzīvokļa ārtelpa	3.4		

Telpu grupas numurs: 038

Telpu grupas adreses numurs: 38

Telpu grupas izmantošanas veids: 1120 Dzīvokļa telpu grupa

Telpu grupas platību eksplikācija:

Dzīvokļa kopējā platība (kv.m.): 63.8

Dzīvokļa kopējā platība (kv.m.): 60.4

Dzīvojamā platība (kv.m.): 43.9

Dzīvokļa palīgtelpu platība (kv.m.): 16.5

Dzīvokļa ārtelpu platība (kv.m.): 3.4

Telpu grupas telpu eksplikācija:

Stāvs	Telpas numurs	Telpas nosaukums	Telpas veids	Telpas platība (kv.m.)	Telpas augstums (m)	Patvalīgās būvniecības pazīme
4	1	dzīvojamā	Dzīvojamā telpa	12.6	2.57	
4	2	dzīvojamā	Dzīvojamā telpa	17.6	2.57	
4	3	dzīvojamā	Dzīvojamā telpa	13.7	2.57	
4	4	virtuve	Dzīvokļa palīgtelpa	7.6	2.57	
4	5	tualete	Dzīvokļa palīgtelpa	1.1	2.57	
4	6	vannas istaba	Dzīvokļa palīgtelpa	2.3	2.57	
4	7	koridors	Dzīvokļa palīgtelpa	5.5	2.57	
4	8	balkons	Dzīvokļa ārtelpa	3.4		

Telpu grupas numurs: 039

Telpu grupas adreses numurs: 39

Telpu grupas izmantošanas veids: 1120 Dzīvokļa telpu grupa

Telpu grupas platību eksplikācija:

Dzīvokļa kopējā platība (kv.m.): 61.1

Dzīvokļa kopējā platība (kv.m.): 58.2

Dzīvojamā platība (kv.m.): 42.1

Dzīvokļa palīgtelpu platība (kv.m.): 16.1

Dzīvokļa ārtelpu platība (kv.m.): 2.9

Telpu grupas telpu eksplikācija:

Stāvs	Telpas numurs	Telpas nosaukums	Telpas veids	Telpas platība (kv.m.)	Telpas augstums (m)	Patvalīgās būvniecības pazīme
5	1	dzīvojamā	Dzīvojamā telpa	12.3	2.55	



34

5	2	dzīvojamā	Dzīvojamā telpa	17.7	2.55	
5	3	dzīvojamā	Dzīvojamā telpa	12.1	2.55	
5	4	virtuve	Dzīvokļa palīgtelpa	7.7	2.55	
5	5	vannas istaba	Dzīvokļa palīgtelpa	2.3	2.55	
5	6	tualete	Dzīvokļa palīgtelpa	1.1	2.55	
5	7	koridors	Dzīvokļa palīgtelpa	5	2.55	
5	8	balkons	Dzīvokļa ārtelpa	2.9		

Telpu grupas numurs: 040

Telpu grupas adreses numurs: 40

Telpu grupas izmantošanas veids: 1120 Dzīvokļa telpu grupa

Telpu grupas platību eksplikācija:

Dzīvokļa kopējā platība (kv.m.): 62.7

Dzīvokļa kopējā platība (kv.m.): 59.8

Dzīvojamā platība (kv.m.): 43.8

Dzīvokļa palīgtelpu platība (kv.m.): 16

Dzīvokļa ārtelpu platība (kv.m.): 2.9

Telpu grupas telpu eksplikācija:

Stāvs	Telpas numurs	Telpas nosaukums	Telpas veids	Telpas platība (kv.m.)	Telpas augstums (m)	Patvalīgās būvniecības pazīme
5	1	dzīvojamā	Dzīvojamā telpa	14.1	2.55	
5	2	dzīvojamā	Dzīvojamā telpa	16.8	2.55	
5	3	dzīvojamā	Dzīvojamā telpa	12.9	2.55	
5	4	virtuve	Dzīvokļa palīgtelpa	7.9	2.55	
5	5	tualete	Dzīvokļa palīgtelpa	1	2.55	
5	6	vannas istaba	Dzīvokļa palīgtelpa	2	2.55	
5	7	koridors	Dzīvokļa palīgtelpa	5.1	2.55	
5	8	balkons	Dzīvokļa ārtelpa	2.9		

Telpu grupas numurs: 041

Telpu grupas adreses numurs: 41

Telpu grupas izmantošanas veids: 1120 Dzīvokļa telpu grupa

Telpu grupas platību eksplikācija:

Dzīvokļa kopējā platība (kv.m.): 54.5

Dzīvokļa kopējā platība (kv.m.): 54.5

Dzīvojamā platība (kv.m.): 38.6

Dzīvokļa palīgtelpu platība (kv.m.): 15.9

Dzīvokļa ārtelpu platība (kv.m.):



## Telpu grupas telpu eksplikācija:

Stāvs	Telpas numurs	Telpas nosaukums	Telpas veids	Telpas platība (kv.m.)	Telpas augstums (m)	Patvaļīgās būvniecības pazīme
1	1	dzīvojamā	Dzīvojamā telpa	12.5	2.57	
1	2	dzīvojamā	Dzīvojamā telpa	10.9	2.57	
1	3	dzīvojamā	Dzīvojamā telpa	15.2	2.57	
1	4	virtuve	Dzīvokļa palīgtelpa	7.6	2.57	
1	5	savienotā sanitārtehniskā telpa	Dzīvokļa palīgtelpa	3.6	2.57	
1	6	koridors	Dzīvokļa palīgtelpa	4.7	2.57	

Telpu grupas numurs: 042

Telpu grupas adreses numurs: 42

Telpu grupas izmantošanas veids: 1120 Dzīvokļa telpu grupa

Telpu grupas platību eksplikācija:

Dzīvokļa kopējā platība (kv.m.): 26

Dzīvokļa kopējā platība (kv.m.): 26

Dzīvojamā platība (kv.m.): 14.3

Dzīvokļa palīgtelpu platība (kv.m.): 11.7

Dzīvokļa ārtelpu platība (kv.m.):

## Telpu grupas telpu eksplikācija:

Stāvs	Telpas numurs	Telpas nosaukums	Telpas veids	Telpas platība (kv.m.)	Telpas augstums (m)	Patvaļīgās būvniecības pazīme
1	1	dzīvojamā	Dzīvojamā telpa	14.3	2.57	
1	2	virtuve	Dzīvokļa palīgtelpa	5.2	2.57	
1	3	savienotā sanitārtehniskā telpa	Dzīvokļa palīgtelpa	3.2	2.57	
1	4	koridors	Dzīvokļa palīgtelpa	3.3	2.57	

Telpu grupas numurs: 043

Telpu grupas adreses numurs: 43

Telpu grupas izmantošanas veids: 1120 Dzīvokļa telpu grupa

Telpu grupas platību eksplikācija:

Dzīvokļa kopējā platība (kv.m.): 45.1

Dzīvokļa kopējā platība (kv.m.): 45.1

Dzīvojamā platība (kv.m.): 29.4

Dzīvokļa palīgtelpu platība (kv.m.): 15.7

Dzīvokļa ārtelpu platība (kv.m.):

## Telpu grupas telpu eksplikācija:



Stāvs	Telpas numurs	Telpas nosaukums	Telpas veids	Telpas platība (kv.m.)	Telpas augstums (m)	Patvalīgās būvniecības pazīme
1	1	dzīvojamā	Dzīvojamā telpa	17.1	2.57	
1	2	dzīvojamā	Dzīvojamā telpa	12.3	2.57	
1	3	virtuve	Dzīvokļa palīgtelpa	7.6	2.57	
1	4	tualete	Dzīvokļa palīgtelpa	1	2.57	
1	5	vannas istaba	Dzīvokļa palīgtelpa	2.1	2.57	
1	6	koridors	Dzīvokļa palīgtelpa	5	2.57	

Telpu grupas numurs: 044

Telpu grupas adreses numurs: 44

Telpu grupas izmantošanas veids: 1120 Dzīvokļa telpu grupa

Telpu grupas platību eksplikācija:

Dzīvokļa kopējā platība (kv.m.): 57.3

Dzīvokļa kopējā platība (kv.m.): 54.3

Dzīvojamā platība (kv.m.): 38.9

Dzīvokļa palīgtelpu platība (kv.m.): 15.4

Dzīvokļa ārtelpu platība (kv.m.): 3

Telpu grupas telpu eksplikācija:

Stāvs	Telpas numurs	Telpas nosaukums	Telpas veids	Telpas platība (kv.m.)	Telpas augstums (m)	Patvalīgās būvniecības pazīme
2	1	dzīvojamā	Dzīvojamā telpa	12.7	2.58	
2	2	dzīvojamā	Dzīvojamā telpa	10.8	2.58	
2	3	dzīvojamā	Dzīvojamā telpa	15.4	2.58	
2	4	virtuve	Dzīvokļa palīgtelpa	7.5	2.58	
2	5	vannas istaba	Dzīvokļa palīgtelpa	2.2	2.58	
2	6	tualete	Dzīvokļa palīgtelpa	.9	2.58	
2	7	koridors	Dzīvokļa palīgtelpa	4.8	2.58	
2	8	balkons	Dzīvokļa ārtelpa	3		

Telpu grupas numurs: 045

Telpu grupas adreses numurs: 45

Telpu grupas izmantošanas veids: 1120 Dzīvokļa telpu grupa

Telpu grupas platību eksplikācija:

Dzīvokļa kopējā platība (kv.m.): 24.8

Dzīvokļa kopējā platība (kv.m.): 24.8

Dzīvojamā platība (kv.m.): 13.5

Dzīvokļa palīgtelpu platība (kv.m.): 11.3

Dzīvokļa ārtelpu platība (kv.m.):

Telpu grupas telpu eksplikācija:



Stāvs	Telpas numurs	Telpas nosaukums	Telpas veids	Telpas platība (kv.m.)	Telpas augstums (m)	Patvalīgās būvniecības pazīme
2	1	dzīvojamā	Dzīvojamā telpa	13.5	2.58	
2	2	virtuve	Dzīvokļa paligtelpa	5.1	2.58	
2	3	savienotā sanitārtehniskā telpa	Dzīvokļa paligtelpa	3.1	2.58	
2	4	koridors	Dzīvokļa paligtelpa	3.1	2.58	

Telpu grupas numurs: 046

Telpu grupas adreses numurs: 46

Telpu grupas izmantošanas veids: 1120 Dzīvokļa telpu grupa

Telpu grupas platību eksplikācija:

Dzīvokļa kopējā platība (kv.m.): 48.4

Dzīvokļa kopējā platība (kv.m.): 45.5

Dzīvojamā platība (kv.m.): 29.8

Dzīvokļa paligtelpu platība (kv.m.): 15.7

Dzīvokļa ārtelpu platība (kv.m.): 2.9

Telpu grupas telpu eksplikācija:

Stāvs	Telpas numurs	Telpas nosaukums	Telpas veids	Telpas platība (kv.m.)	Telpas augstums (m)	Patvalīgās būvniecības pazīme
2	1	dzīvojamā	Dzīvojamā telpa	17.5	2.58	
2	2	dzīvojamā	Dzīvojamā telpa	12.3	2.58	
2	3	virtuve	Dzīvokļa paligtelpa	7.5	2.58	
2	4	tualete	Dzīvokļa paligtelpa	1.1	2.58	
2	5	vannas istaba	Dzīvokļa paligtelpa	2.1	2.58	
2	6	koridors	Dzīvokļa paligtelpa	5	2.58	
2	7	balkons	Dzīvokļa ārtelpa	2.9		

Telpu grupas numurs: 047

Telpu grupas adreses numurs: 47

Telpu grupas izmantošanas veids: 1120 Dzīvokļa telpu grupa

Telpu grupas platību eksplikācija:

Dzīvokļa kopējā platība (kv.m.): 57

Dzīvokļa kopējā platība (kv.m.): 54.2

Dzīvojamā platība (kv.m.): 38.8

Dzīvokļa paligtelpu platība (kv.m.): 15.4

Dzīvokļa ārtelpu platība (kv.m.): 2.8

Telpu grupas telpu eksplikācija:



Stāvs	Telpas numurs	Telpas nosaukums	Telpas veids	Telpas platība (kv.m.)	Telpas augstums (m)	Patvaļīgās būvniecības pazīme
3	1	dzīvojamā	Dzīvojamā telpa	12.6	2.53	
3	2	dzīvojamā	Dzīvojamā telpa	11	2.53	
3	3	dzīvojamā	Dzīvojamā telpa	15.2	2.53	
3	4	virtuve	Dzīvokļa palīgtelpa	7.4	2.53	
3	5	vannas istaba	Dzīvokļa palīgtelpa	2.1	2.53	
3	6	tualete	Dzīvokļa palīgtelpa	1	2.53	
3	7	koridors	Dzīvokļa palīgtelpa	4.9	2.53	
3	8	balkons	Dzīvokļa ārtelpa	2.8		

Telpu grupas numurs: 048

Telpu grupas adreses numurs: 48

Telpu grupas izmantošanas veids: 1120 Dzīvokļa telpu grupa

Telpu grupas platību eksplikācija:

Dzīvokļa kopējā platība (kv.m.): 25.3

Dzīvokļa kopējā platība (kv.m.): 25.3

Dzīvojamā platība (kv.m.): 13.9

Dzīvokļa palīgtelpu platība (kv.m.): 11.4

Dzīvokļa ārtelpu platība (kv.m.):

Telpu grupas telpu eksplikācija:

Stāvs	Telpas numurs	Telpas nosaukums	Telpas veids	Telpas platība (kv.m.)	Telpas augstums (m)	Patvaļīgās būvniecības pazīme
3	1	dzīvojamā	Dzīvojamā telpa	13.9	2.53	
3	2	virtuve	Dzīvokļa palīgtelpa	5.1	2.53	
3	3	savienotā sanitārtehniskā telpa	Dzīvokļa palīgtelpa	3.2	2.53	
3	4	koridors	Dzīvokļa palīgtelpa	3.1	2.53	

Telpu grupas numurs: 049

Telpu grupas adreses numurs: 49

Telpu grupas izmantošanas veids: 1120 Dzīvokļa telpu grupa

Telpu grupas platību eksplikācija:

Dzīvokļa kopējā platība (kv.m.): 48.1

Dzīvokļa kopējā platība (kv.m.): 44.9

Dzīvojamā platība (kv.m.): 29.5

Dzīvokļa palīgtelpu platība (kv.m.): 15.4

Dzīvokļa ārtelpu platība (kv.m.): 3.2

Telpu grupas telpu eksplikācija:



Stāvs	Telpas numurs	Telpas nosaukums	Telpas veids	Telpas platība (kv.m.)	Telpas augstums (m)	Patvalīgās būvniecības pazīme
3	1	dzīvojamā	Dzīvojamā telpa	17.3	2.53	
3	2	dzīvojamā	Dzīvojamā telpa	12.2	2.53	
3	3	virtuve	Dzīvokļa palīgtelpa	7.6	2.53	
3	4	tualete	Dzīvokļa palīgtelpa	1	2.53	
3	5	vannas istaba	Dzīvokļa palīgtelpa	2.1	2.53	
3	6	koridors	Dzīvokļa palīgtelpa	4.7	2.53	
3	7	balkons	Dzīvokļa ārtelpa	3.2		

Telpu grupas numurs: 050

Telpu grupas adreses numurs: 50

Telpu grupas izmantošanas veids: 1120 Dzīvokļa telpu grupa

Telpu grupas platību eksplikācija:

Dzīvokļa kopējā platība (kv.m.): 57.5

Dzīvokļa kopējā platība (kv.m.): 54.1

Dzīvojamā platība (kv.m.): 38.3

Dzīvokļa palīgtelpu platība (kv.m.): 15.8

Dzīvokļa ārtelpu platība (kv.m.): 3.4

Telpu grupas telpu eksplikācija:

Stāvs	Telpas numurs	Telpas nosaukums	Telpas veids	Telpas platība (kv.m.)	Telpas augstums (m)	Patvalīgās būvniecības pazīme
4	1	dzīvojamā	Dzīvojamā telpa	11.8	2.57	
4	2	dzīvojamā	Dzīvojamā telpa	11.2	2.57	
4	3	dzīvojamā	Dzīvojamā telpa	15.3	2.57	
4	4	virtuve	Dzīvokļa palīgtelpa	7.6	2.57	
4	5	vannas istaba	Dzīvokļa palīgtelpa	2.3	2.57	
4	6	tualete	Dzīvokļa palīgtelpa	1.1	2.57	
4	7	koridors	Dzīvokļa palīgtelpa	4.8	2.57	
4	8	balkons	Dzīvokļa ārtelpa	3.4		

Telpu grupas numurs: 051

Telpu grupas adreses numurs: 51

Telpu grupas izmantošanas veids: 1120 Dzīvokļa telpu grupa

Telpu grupas platību eksplikācija:

Dzīvokļa kopējā platība (kv.m.): 25.7

Dzīvokļa kopējā platība (kv.m.): 25.7

Dzīvojamā platība (kv.m.): 14.5

Dzīvokļa palīgtelpu platība (kv.m.): 11.2

Dzīvokļa ārtelpu platība (kv.m.):



**Telpu grupas telpu eksplikācija:**

Stāvs	Telpas numurs	Telpas nosaukums	Telpas veids	Telpas platība (kv.m.)	Telpas augstums (m)	Patvalīgās būvniecības pazīme
4	1	dzīvojamā	Dzīvojamā telpa	14.5	2.57	
4	2	virtuve	Dzīvokļa palīgtelpa	5.1	2.57	
4	3	savienotā sanitārtehniskā telpa	Dzīvokļa palīgtelpa	3.2	2.57	
4	4	koridors	Dzīvokļa palīgtelpa	2.9	2.57	

Telpu grupas numurs: 052

Telpu grupas adreses numurs: 52

Telpu grupas izmantošanas veids: 1120 Dzīvokļa telpu grupa

**Telpu grupas platību eksplikācija:**

Dzīvokļa kopējā platība (kv.m.): 48.1

Dzīvokļa kopējā platība (kv.m.): 45.2

Dzīvojamā platība (kv.m.): 29.7

Dzīvokļa palīgtelpu platība (kv.m.): 15.5

Dzīvokļa ārtelpu platība (kv.m.): 2.9

**Telpu grupas telpu eksplikācija:**

Stāvs	Telpas numurs	Telpas nosaukums	Telpas veids	Telpas platība (kv.m.)	Telpas augstums (m)	Patvalīgās būvniecības pazīme
4	1	dzīvojamā	Dzīvojamā telpa	17.3	2.57	
4	2	dzīvojamā	Dzīvojamā telpa	12.4	2.57	
4	3	virtuve	Dzīvokļa palīgtelpa	7.3	2.57	
4	4	tualete	Dzīvokļa palīgtelpa	1.1	2.57	
4	5	vannas istaba	Dzīvokļa palīgtelpa	2.4	2.57	
4	6	koridors	Dzīvokļa palīgtelpa	4.7	2.57	
4	7	balkons	Dzīvokļa ārtelpa	2.9		

Telpu grupas numurs: 053

Telpu grupas adreses numurs: 53

Telpu grupas izmantošanas veids: 1120 Dzīvokļa telpu grupa

**Telpu grupas platību eksplikācija:**

Dzīvokļa kopējā platība (kv.m.): 58.5

Dzīvokļa kopējā platība (kv.m.): 55.6

Dzīvojamā platība (kv.m.): 39.6

Dzīvokļa palīgtelpu platība (kv.m.): 16

Dzīvokļa ārtelpu platība (kv.m.): 2.9

**Telpu grupas telpu eksplikācija:**



Stāvs	Telpas numurs	Telpas nosaukums	Telpas veids	Telpas platība (kv.m.)	Telpas augstums (m)	Patvalīgās būvniecības pazīme
5	1	dzīvojamā	Dzīvojamā telpa	12.2	2.55	
5	2	dzīvojamā	Dzīvojamā telpa	12	2.55	
5	3	dzīvojamā	Dzīvojamā telpa	15.4	2.55	
5	4	virtuve	Dzīvokļa palīgtelpa	7.7	2.55	
5	5	vannas istaba	Dzīvokļa palīgtelpa	2.2	2.55	
5	6	tualete	Dzīvokļa palīgtelpa	1	2.55	
5	7	koridors	Dzīvokļa palīgtelpa	5.1	2.55	
5	8	balkons	Dzīvokļa ārtelpa	2.9		

Telpu grupas numurs: 054

Telpu grupas adreses numurs: 54

Telpu grupas izmantošanas veids: 1120 Dzīvokļa telpu grupa

Telpu grupas platību eksplikācija:

Dzīvokļa kopējā platība (kv.m.): 26.3

Dzīvokļa kopējā platība (kv.m.): 26.3

Dzīvojamā platība (kv.m.): 14.7

Dzīvokļa palīgtelpu platība (kv.m.): 11.6

Dzīvokļa ārtelpu platība (kv.m.):

Telpu grupas telpu eksplikācija:

Stāvs	Telpas numurs	Telpas nosaukums	Telpas veids	Telpas platība (kv.m.)	Telpas augstums (m)	Patvalīgās būvniecības pazīme
5	1	dzīvojamā	Dzīvojamā telpa	14.7	2.55	
5	2	virtuve	Dzīvokļa palīgtelpa	5.2	2.55	
5	3	savienotā sanitārtehniskā telpa	Dzīvokļa palīgtelpa	3.3	2.55	
5	4	koridors	Dzīvokļa palīgtelpa	3.1	2.55	

Telpu grupas numurs: 055

Telpu grupas adreses numurs: 55

Telpu grupas izmantošanas veids: 1120 Dzīvokļa telpu grupa

Telpu grupas platību eksplikācija:

Dzīvokļa kopējā platība (kv.m.): 48.1

Dzīvokļa kopējā platība (kv.m.): 45.2

Dzīvojamā platība (kv.m.): 29.7

Dzīvokļa palīgtelpu platība (kv.m.): 15.5

Dzīvokļa ārtelpu platība (kv.m.): 2.9

Telpu grupas telpu eksplikācija:



Stāvs	Telpas numurs	Telpas nosaukums	Telpas veids	Telpas platība (kv.m.)	Telpas augstums (m)	Patvalīgās būvniecības pazīme
5	1	dzīvojamā	Dzīvojamā telpa	17.3	2.55	
5	2	dzīvojamā	Dzīvojamā telpa	12.4	2.55	
5	3	virtuve	Dzīvokļa palīgtelpa	7.3	2.55	
5	4	tualete	Dzīvokļa palīgtelpa	1.1	2.55	
5	5	vannas istaba	Dzīvokļa palīgtelpa	2.3	2.55	
5	6	koridors	Dzīvokļa palīgtelpa	4.8	2.55	
5	7	balkons	Dzīvokļa ārtelpa	2.9		

Telpu grupas numurs: 901

Telpu grupas adreses numurs:

Telpu grupas izmantošanas veids: 1900 Koplietošanas telpu grupa

Telpu grupas platību eksplikācija:

Koplietošanas palīgtelpu platība (kv.m.): 52

Koplietošanas iekštelpu platība (kv.m.): 52

Koplietošanas ārtelpu platība (kv.m.):

Telpu grupas telpu eksplikācija:

Stāvs	Telpas numurs	Telpas nosaukums	Telpas veids	Telpas platība (kv.m.)	Telpas augstums (m)	Patvalīgās būvniecības pazīme
1	1	koridors	Koplietošanas iekštelpa	1	2.57	
1	2	kāpņu telpa	Koplietošanas iekštelpa	8.5	2.57	
2	3	kāpņu telpa	Koplietošanas iekštelpa	10.8	2.58	
3	4	kāpņu telpa	Koplietošanas iekštelpa	10.6	2.53	
4	5	kāpņu telpa	Koplietošanas iekštelpa	10.5	2.57	
5	6	kāpņu telpa	Koplietošanas iekštelpa	10.6	2.55	

Telpu grupas numurs: 902

Telpu grupas adreses numurs:

Telpu grupas izmantošanas veids: 1900 Koplietošanas telpu grupa

Telpu grupas platību eksplikācija:

Koplietošanas palīgtelpu platība (kv.m.): 52

Koplietošanas iekštelpu platība (kv.m.): 52

Koplietošanas ārtelpu platība (kv.m.):

Telpu grupas telpu eksplikācija:

Stāvs	Telpas numurs	Telpas nosaukums	Telpas veids	Telpas platība (kv.m.)	Telpas augstums (m)	Patvalīgās būvniecības pazīme
1	1	koridors	Koplietošanas iekštelpa	1	2.57	
1	2	kāpņu telpa	Koplietošanas iekštelpa	8.5	2.57	
2	3	kāpņu telpa	Koplietošanas iekštelpa	10.8	2.58	
3	4	kāpņu telpa	Koplietošanas iekštelpa	10.6	2.53	



4	5	kāpņu telpa	Koplietošanas iekštelpa	10.5	2.57	
5	6	kāpņu telpa	Koplietošanas iekštelpa	10.6	2.55	

Telpu grupas numurs: 903

Telpu grupas adreses numurs:

Telpu grupas izmantošanas veids: 1900 Koplietošanas telpu grupa

Telpu grupas platību eksplikācija:

Koplietošanas palīgtelpu platība (kv.m.): 52.2

Koplietošanas iekštelpu platība (kv.m.): 52.2

Koplietošanas ārtelpu platība (kv.m.):

Telpu grupas telpu eksplikācija:

Stāvs	Telpas numurs	Telpas nosaukums	Telpas veids	Telpas platība (kv.m.)	Telpas augstums (m)	Patvalīgās būvniecības pazīme
1	1	koridors	Koplietošanas iekštelpa	1	2.57	
1	2	kāpņu telpa	Koplietošanas iekštelpa	8.5	2.57	
2	3	kāpņu telpa	Koplietošanas iekštelpa	10.7	2.58	
3	4	kāpņu telpa	Koplietošanas iekštelpa	10.6	2.53	
4	5	kāpņu telpa	Koplietošanas iekštelpa	10.7	2.57	
5	6	kāpņu telpa	Koplietošanas iekštelpa	10.7	2.55	

Telpu grupas numurs: 904

Telpu grupas adreses numurs:

Telpu grupas izmantošanas veids: 1900 Koplietošanas telpu grupa

Telpu grupas platību eksplikācija:

Koplietošanas palīgtelpu platība (kv.m.): 51.5

Koplietošanas iekštelpu platība (kv.m.): 51.5

Koplietošanas ārtelpu platība (kv.m.):

Telpu grupas telpu eksplikācija:

Stāvs	Telpas numurs	Telpas nosaukums	Telpas veids	Telpas platība (kv.m.)	Telpas augstums (m)	Patvalīgās būvniecības pazīme
1	1	koridors	Koplietošanas iekštelpa	1	2.57	
1	2	kāpņu telpa	Koplietošanas iekštelpa	8.4	2.57	
2	3	kāpņu telpa	Koplietošanas iekštelpa	10.4	2.58	
3	4	kāpņu telpa	Koplietošanas iekštelpa	10.4	2.53	
4	5	kāpņu telpa	Koplietošanas iekštelpa	10.6	2.57	
5	6	kāpņu telpa	Koplietošanas iekštelpa	10.7	2.55	

Telpu grupas numurs: 905



**Telpu grupas adreses numurs:**

**Telpu grupas izmantošanas veids:** 1900 Koplietošanas telpu grupa

**Telpu grupas platību eksplikācija:**

**Koplietošanas palīgtelpu platība (kv.m.):** 113.4

**Koplietošanas iekštelpu platība (kv.m.):** 113.4

**Koplietošanas ārtelpu platība (kv.m.):**

**Telpu grupas telpu eksplikācija:**

Stāvs	Telpas numurs	Telpas nosaukums	Telpas veids	Telpas platība (kv.m.)	Telpas augstums (m)	Patvalīgās būvniecības pazīme
-1	1	pagrabs	Koplietošanas iekštelpa	5.2	2.03	
-1	2	pagrabs	Koplietošanas iekštelpa	3.9	2.03	
-1	3	pagrabs	Koplietošanas iekštelpa	5	2.03	
-1	4	koridors	Koplietošanas iekštelpa	8	2.03	
-1	5	pagrabs	Koplietošanas iekštelpa	7.4	2.03	
-1	6	pagrabs	Koplietošanas iekštelpa	6.6	2.03	
-1	7	koridors	Koplietošanas iekštelpa	2.6	2.03	
-1	8	pagrabs	Koplietošanas iekštelpa	3.7	2.03	
-1	9	pagrabs	Koplietošanas iekštelpa	3.6	2.03	
-1	10	pagrabs	Koplietošanas iekštelpa	3.6	2.03	
-1	11	pagrabs	Koplietošanas iekštelpa	3.5	2.03	
-1	12	koridors	Koplietošanas iekštelpa	10.4	2.03	
-1	13	pagrabs	Koplietošanas iekštelpa	3.1	2.03	
-1	14	pagrabs	Koplietošanas iekštelpa	4	2.03	
-1	15	pagrabs	Koplietošanas iekštelpa	2.7	2.03	
-1	16	pagrabs	Koplietošanas iekštelpa	4	2.03	
-1	17	pagrabs	Koplietošanas iekštelpa	4.2	2.03	
-1	18	pagrabs	Koplietošanas iekštelpa	3.8	2.03	
-1	19	pagrabs	Koplietošanas iekštelpa	3.6	2.03	
-1	20	pagrabs	Koplietošanas iekštelpa	3.8	2.03	
-1	21	pagrabs	Koplietošanas iekštelpa	4.3	2.03	
-1	22	koridors	Koplietošanas iekštelpa	16.4	2.03	

**Telpu grupas numurs:** 906

**Telpu grupas adreses numurs:**

**Telpu grupas izmantošanas veids:** 1900 Koplietošanas telpu grupa

**Telpu grupas platību eksplikācija:**

**Koplietošanas palīgtelpu platība (kv.m.):** 117.5

**Koplietošanas iekštelpu platība (kv.m.):** 117.5

**Koplietošanas ārtelpu platība (kv.m.):**

**Telpu grupas telpu eksplikācija:**

Stāvs	Telpas numurs	Telpas nosaukums	Telpas veids	Telpas platība (kv.m.)	Telpas augstums (m)	Patvalīgās būvniecības pazīme
-------	---------------	------------------	--------------	------------------------	---------------------	-------------------------------



-1	1	pagrabs	Koplietošanas iekštelpa	10.6	2.03	
-1	2	pagrabs	Koplietošanas iekštelpa	5.3	2.03	
-1	3	pagrabs	Koplietošanas iekštelpa	3.6	2.03	
-1	4	pagrabs	Koplietošanas iekštelpa	3	2.03	
-1	5	pagrabs	Koplietošanas iekštelpa	3.2	2.03	
-1	6	pagrabs	Koplietošanas iekštelpa	3.5	2.03	
-1	7	pagrabs	Koplietošanas iekštelpa	5.2	2.03	
-1	8	pagrabs	Koplietošanas iekštelpa	3.6	2.03	
-1	9	pagrabs	Koplietošanas iekštelpa	4	2.03	
-1	10	pagrabs	Koplietošanas iekštelpa	6.5	2.03	
-1	11	koridors	Koplietošanas iekštelpa	19.4	2.03	
-1	12	elektrosadales telpa	Koplietošanas iekštelpa	2.9	2.03	
-1	13	pagrabs	Koplietošanas iekštelpa	3.5	2.03	
-1	14	pagrabs	Koplietošanas iekštelpa	3.3	2.03	
-1	15	pagrabs	Koplietošanas iekštelpa	4.2	2.03	
-1	16	pagrabs	Koplietošanas iekštelpa	4.3	2.03	
-1	17	pagrabs	Koplietošanas iekštelpa	3.1	2.03	
-1	18	pagrabs	Koplietošanas iekštelpa	3	2.03	
-1	19	pagrabs	Koplietošanas iekštelpa	4	2.03	
-1	20	koridors	Koplietošanas iekštelpa	21.3	2.03	

Telpu grupas numurs: 907

Telpu grupas adreses numurs:

Telpu grupas izmantošanas veids: 1900 Koplietošanas telpu grupa

Telpu grupas platību eksplikācija:

Koplietošanas paligtelpu platība (kv.m.): 87.3

Koplietošanas iekštelpu platība (kv.m.): 87.3

Koplietošanas ārtelpu platība (kv.m.):

Telpu grupas telpu eksplikācija:

Stāvs	Telpas numurs	Telpas nosaukums	Telpas veids	Telpas platība (kv.m.)	Telpas augstums (m)	Patvalīgās būvniecības pazīme
-1	1	pagrabs	Koplietošanas iekštelpa	9.5	2.03	
-1	2	siltummezgls	Koplietošanas iekštelpa	28.8	2.03	
-1	3	pagrabs	Koplietošanas iekštelpa	3.4	2.03	
-1	4	pagrabs	Koplietošanas iekštelpa	2.5	2.03	
-1	5	pagrabs	Koplietošanas iekštelpa	2.6	2.03	
-1	6	pagrabs	Koplietošanas iekštelpa	2.7	2.03	
-1	7	pagrabs	Koplietošanas iekštelpa	3.9	2.03	
-1	8	pagrabs	Koplietošanas iekštelpa	3	2.03	
-1	9	pagrabs	Koplietošanas iekštelpa	3.3	2.03	
-1	10	pagrabs	Koplietošanas iekštelpa	4.4	2.03	
-1	11	pagrabs	Koplietošanas iekštelpa	3.5	2.03	



-1	12	pagrabs	Koplietošanas iekštelpa	3.8	2.03	
-1	13	koridors	Koplietošanas iekštelpa	15.9	2.03	

Telpu grupas numurs: 908

Telpu grupas adreses numurs:

Telpu grupas izmantošanas veids: 1900 Koplietošanas telpu grupa

Telpu grupas platību eksplikācija:

Koplietošanas palīgtelpu platība (kv.m.): 198

Koplietošanas iekštelpu platība (kv.m.): 198

Koplietošanas ārtelpu platība (kv.m.):

Telpu grupas telpu eksplikācija:

Stāvs	Telpas numurs	Telpas nosaukums	Telpas veids	Telpas platība (kv.m.)	Telpas augstums (m)	Patvalīgās būvniecības pazīme
-1	1	pagrabs	Koplietošanas iekštelpa	10.1	2.03	
-1	2	pagrabs	Koplietošanas iekštelpa	1.9	2.03	
-1	3	pagrabs	Koplietošanas iekštelpa	3.7	2.03	
-1	4	pagrabs	Koplietošanas iekštelpa	3.6	2.03	
-1	5	pagrabs	Koplietošanas iekštelpa	3	2.03	
-1	6	pagrabs	Koplietošanas iekštelpa	1.9	2.03	
-1	7	pagrabs	Koplietošanas iekštelpa	4.9	2.03	
-1	8	pagrabs	Koplietošanas iekštelpa	2.9	2.03	
-1	9	pagrabs	Koplietošanas iekštelpa	2.9	2.03	
-1	10	pagrabs	Koplietošanas iekštelpa	2.5	2.03	
-1	11	pagrabs	Koplietošanas iekštelpa	2.7	2.03	
-1	12	koridors	Koplietošanas iekštelpa	20.6	2.03	
-1	13	pagrabs	Koplietošanas iekštelpa	3.8	2.03	
-1	14	pagrabs	Koplietošanas iekštelpa	4.5	2.03	
-1	15	pagrabs	Koplietošanas iekštelpa	5.7	2.03	
-1	16	pagrabs	Koplietošanas iekštelpa	2.8	2.03	
-1	17	pagrabs	Koplietošanas iekštelpa	2.9	2.03	
-1	18	koridors	Koplietošanas iekštelpa	10.4	2.03	
-1	19	tehniskais koridors	Koplietošanas iekštelpa	107.2	2.03	



# INVENTARIZĀCIJAS VĒRTĪBAS APRĒĶINA PROTOKOLS

Būves kadastra apzīmējums: 05000010423001

Būves adrese: Daugavpils, Kandavas iela 21 LV5404

Inventarizācijas lietas numurs: 05000010423001-02

Būves galvenais izmantošanas veids (kods): 1122

Būves nosaukums: dzīvojamā māja

Būves tehniskie rādītāji: būves stāvu skaits = 5, būvtilpums = 11606 kub.m. , kopējā platība = 3369 kv.m.  
apbūves laukums = 697.9 kv.m. , kapitalitātes grupa = I grupa

Būves konstruktīvo elementu raksturojums:

Būves pamati:	Dzelzsbetons/betons	mūrejs pietiekami pareizs.
Būves ārsienas:	Kieģeļu mūris	nenozīmīgs izliekums.
Būves pārsegumi:	Dzelzsbetons/betons	nenozīmīgs siju ieliekums.
Būves jumts:	Azbestcimenta loksnes	konstrukcijā pamanāmas deformācijas.

Nosaukums	N.p.k.	Ieraksts
Būvju vienību cenu krājuma numurs; tabulas apzīmējums; ailes apzīmējums tabulā	1	28; 29; c
Mērvienība	2	m3
Vienību daudzums	3	11606
Kopējā platība (m²)	4	3366.3
Būves vienības bāzes vērtība (Ls)	5	25.5
Būves bāzes vērtība (Ls)	6	295953
Ks Fiziskā stāvokļa koeficients	7	0.70
Kg Ģeogrāfiskās novietnes koeficients (0.2 - 1.0)	8	0.55
Kiv Būves izmantošanas veida korekcijas koeficients	9	0.49
KI Attāluma līdz tuvākai pilsētai koeficients (0.30 - 0.95)	10	1.0
K -	11	1.0
<b>Būves inventarizācijas vērtība (Ls)</b>	<b>12</b>	<b>55832</b>
Būves vienības inventarizācijas vērtība (Ls)	13	4.81
Būves kopējās platības 1m² vērtība (Ls)	14	16.59

Vērtēšanas datums: 12/12/2000

Izpildīja: Galina Kiseļova

Paraksts:


Pārbaudīja: J. Sedoja

Paraksts:

*[Handwritten signatures]*



# BŪVES NOVIETNES SHĒMA

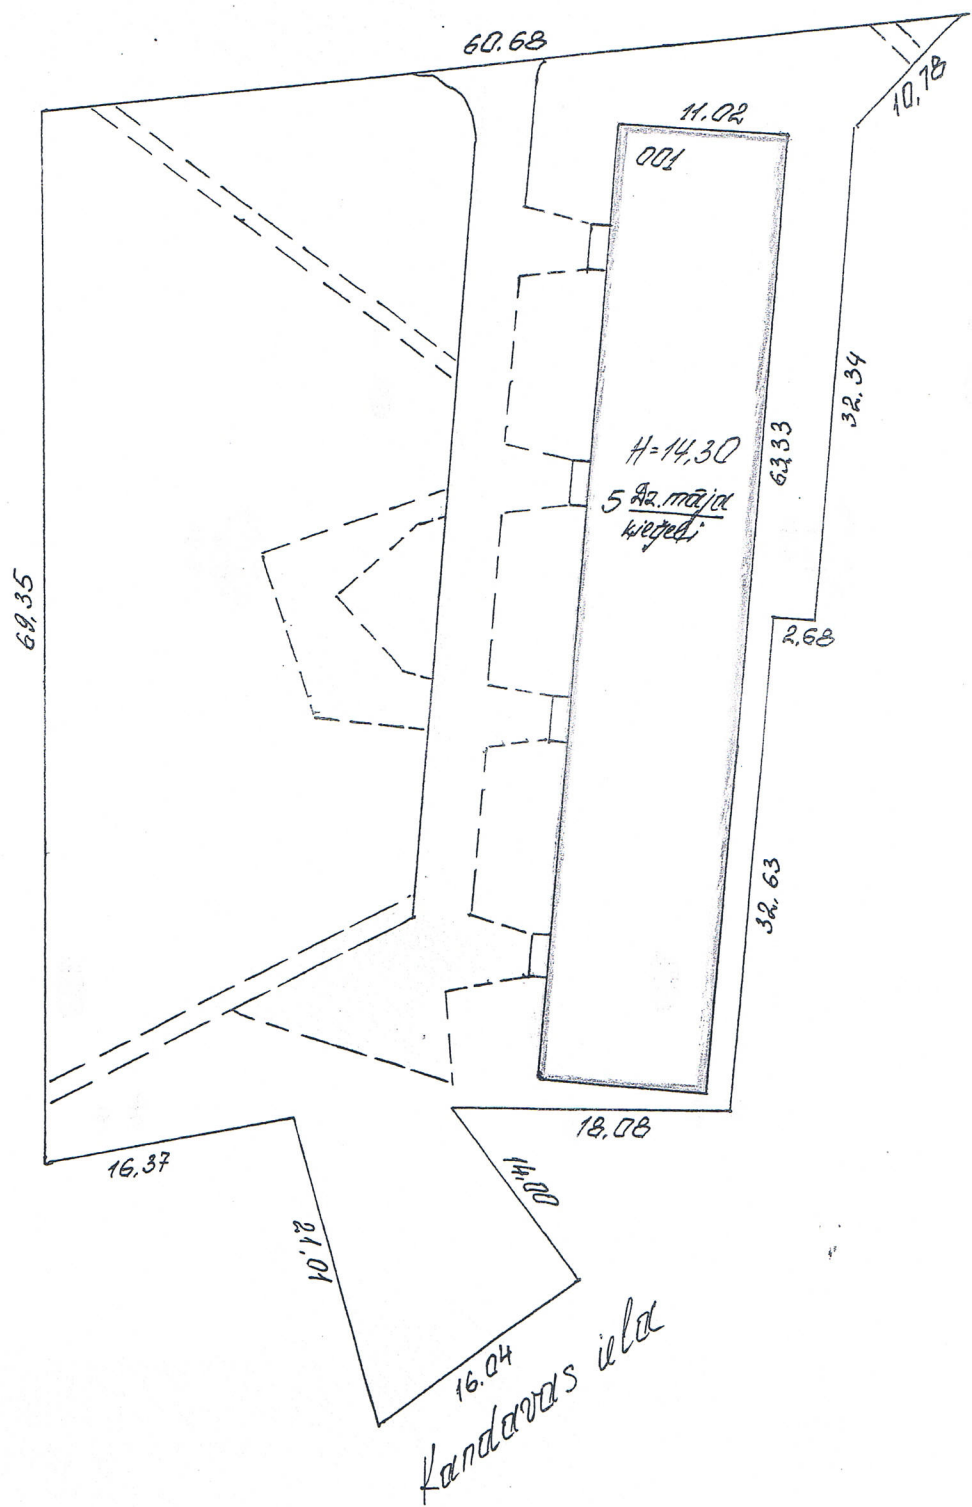

MĒROGS 1:500