


SPĀRU PLĀNS-SHĒMA

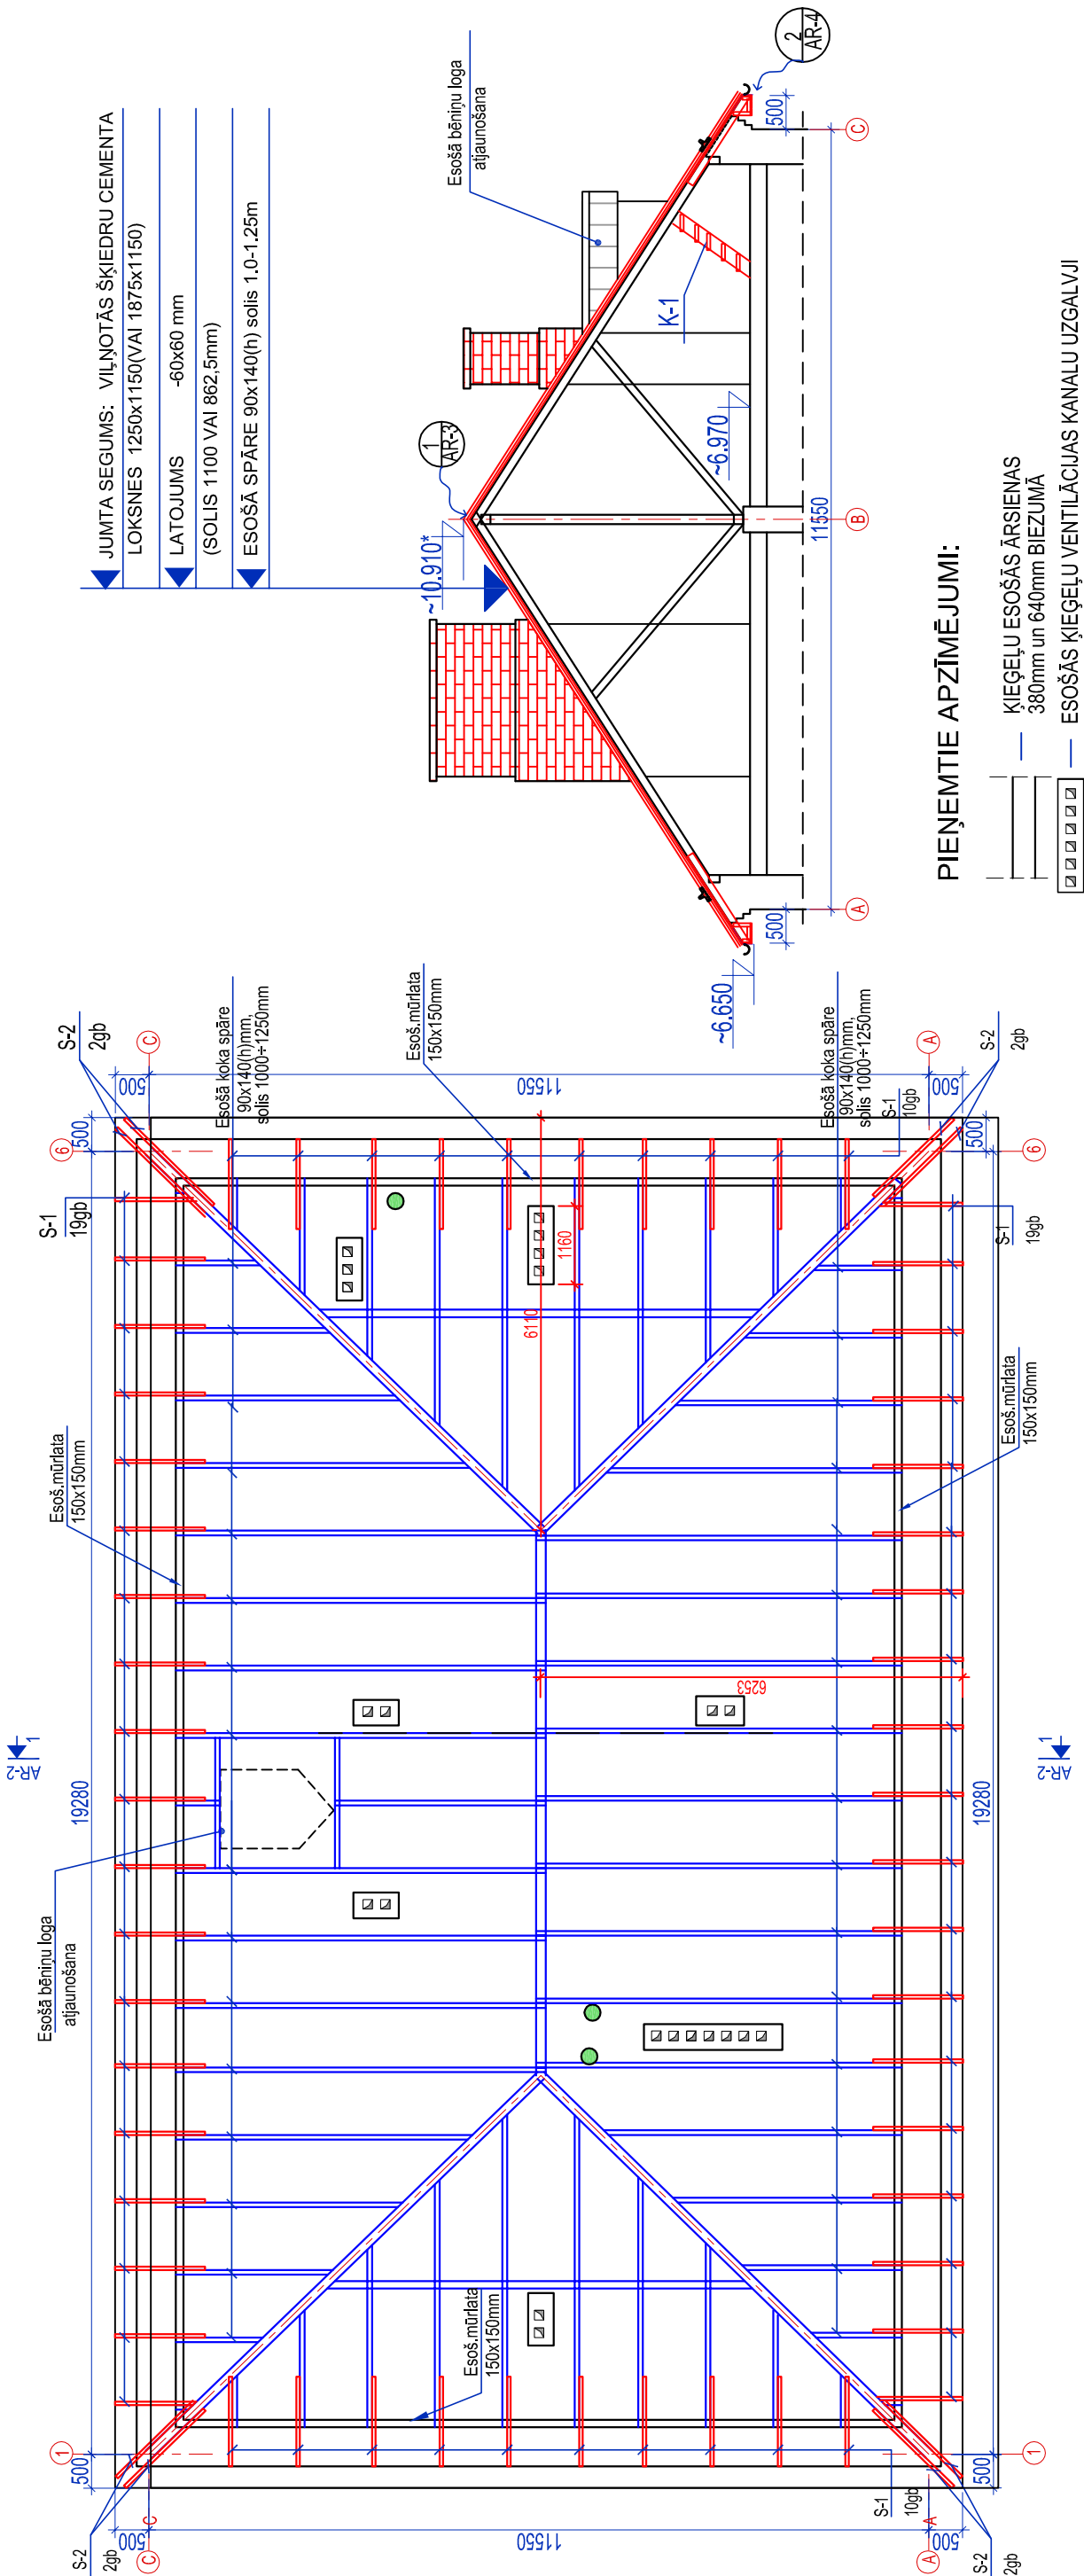

GRIEZUMS 1-1 (M:100)

JUMTA SEGUMS:	VILNOTĀS ŠKIEDRU CEMENTA
LOKSNES	1250x1150(VAI 1875x1150)
LATOJUMS	-60x60 mm
(SOLIS 1100 VAI 862,5mm)	
ESOŠĀ SPĀRE	90x140(h) solis 1.0-1.25m

PIEŅEMTIE APZĪMĒJUMI:

- KĪEĢĒĻU ESOŠĀS ĀRSIENAS 380mm un 640mm BIEZUMĀ
- ESOŠĀS KĪEĢĒĻU VENTILĀCIJAS KANALU UZGALVJI

PIEZĪMES

- Projektējamās nesošas koka konstrukcijas jāizpilda saskaņā ar LVS EN 14081-1 prasībām ar koksnes stiprības klasi C24, koka konstrukciju mitrums ne vairāk par 20%.
- Projektējamie koka elementi, kuri saskarās ar ķieģeļu sienām - jāapīti ar papi vai ruberoidu.
- Visas koka konstrukcijas antiseptizēt un apstrādāt ar pretuguns līdzekļiem līdz sasniegtu konstrukcijas ugunsizturību R 15

ZĀĢMATERIĀLU SPECIFIKĀCIJA

POZ.	NOSAUKUMS	ŠĶĒRSGRIEZUMS	GARUMS,	SKAITS	KOPGARUMS	APJOMS	PIEZĪME
S-1	MAZSPĀRE	□ 100x50	1500	58	87.0	0.44	Sk.mezgli 1,2 AR-3,4
S-2	MAZSPĀRE	□ 100x50	2000	8	16.0	0.08	
S-3	ŠĶĒRSLATA	□ 60x60	-	-	310	1.12	
S-4	ŠĶĒRSLATA	□ 200x60h	-	-	18.0	0.22	Sk.mezgls 1, AR-3
S-5	ŠĶĒRSLATA	□ 100x32h	-	-	62.2m2	0.20	
S-6	DĒĻIS	- b=19	-	-	30.0m2	0.57	Sk.mezgls 2, AR-4
S-7	DĒĻIS	□ 100x20h	-	-	12.0m2	0.24	Sk. AR-5
S-8	BRUSA	□ 40x40	-	-	100.0	0.16	Sk. AR-5
	Koka konstrukciju remonts, kuru neparedzēja projekts		-	-	-	0.50	LVS EN 14081-1
					KOPĀ:	3.53	LVS EN 14081-1



KOMUNĀLPROJEKTS

Daugavpils nodaļa

BŪVKOMERSANTA

REĢISTR.Nr.2687 - R

Būvobjekta nosaukums

DAUDZDZĪVOKĻU DZĪVOJAMĀS MĀJAS SATIKSMES IELĀ 7, DAUGAVPILĪ

JUMTA SEGUMA NOMAIŅA

Amats	Uzvārds	Paraksts	Datums	Lapas saturs
				Spāru plāns - shēma. Griezums 1-1. Specifikācija.
AR daļ. vad.	V. Nikolajevs		07.2021	Pastūjuma Nr. 21-31-009
Izstrādāja	N. Popkova		07.2021	Pastūītājs: SIA "DDZKSU"
Arh. reg.Nr.	9911			
				Mērogs 1:100
				Lapas Nr.
				AR-2
				Stadija
				-
				Lapu sk.