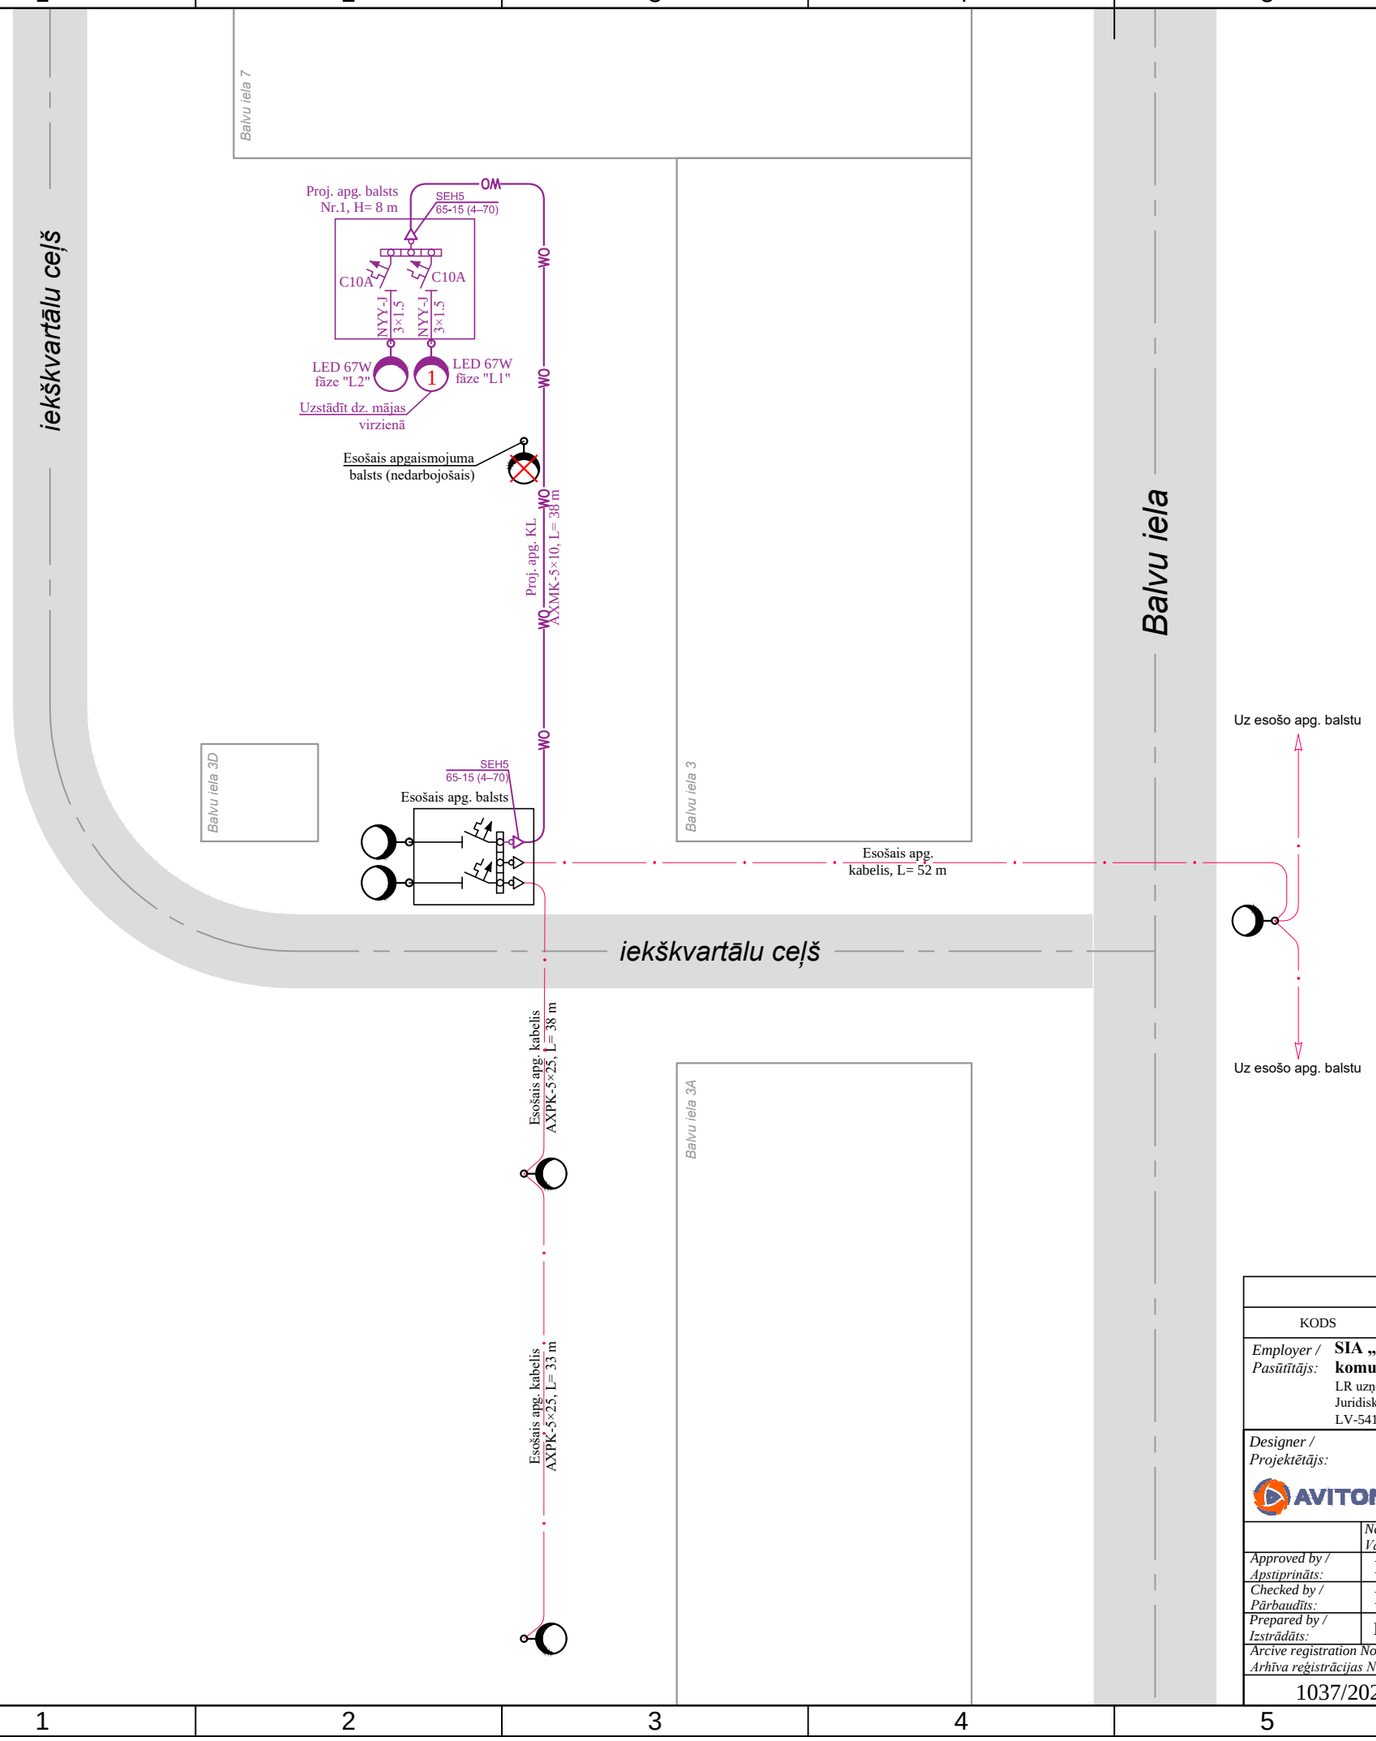

PIEŅEMTIE APZĪMĒJUMI

APZĪMĒJUMS	ATŠIFRĒJUMS
	Proj. apgaismojuma kabelis zemē
	Esoša apgaismojuma KL
	Proj. apgaismojuma divragu balsts, H= 8 m, ar LED gaismekļiem
16	Proj. apg .balstu numerācija
	Demontāža
	Esošais apgaismojuma betona balsts
	Esošais apgaismojuma divragu betona balsts

KODS	IZMAIŅAS	IZPILDĪJA	DATUMS

Employer / Pasūtītājs: **SIA „Daugavpils dzīvokļu un komunālās saimniecības uzņēmums”**
LR uzņēmuma reģistra Nr. LV 41503002485
Juridiskā adrese: Liepājas iela 21, Daugavpils, LV-5417

Order No / Pasūtījuma Nr.: DDzKSU 2021/122P

Designer / Projektētājs:
SIA „AVITON"
Rīga, Strautu 32, LV-1073
Tel. 67247797, fakss 67247798
LR uzņēmuma reģistra Nr. 40103253084
Būvkomersanta reģistrācijas Nr. 10579-R

Project title / Projekta nosaukums:
Apgaismojuma tīklu ierīkošana un nomaiņa daudzdzīvokļu dzīvojamās mājas, Balvu ielā 3, Daugavpilī

	Name, Surname / Vārds, Uzvārds:	*Signature / Paraksts:*	*Date / Datums:*
Approved by / Apstiprināts:	K. Vorslavs		30.11.2021.
Checked by / Pārbaudīts:	K. Vorslavs		30.11.2021.
Prepared by / Izstrādāts:	K. Vorslavs		30.11.2021.

Area / Rajons: Balvu iela 3, Daugavpils

Stage / Stadija: TS

Document number / Dokumenta numurs: APG-2

Archive registration No / Arhīva reģistrācijas Nr.: 1037/2021

Scale / Mērogs: b/m

Title / Nosaukums: Proj. apgaismojuma principiālā elektroapgādes shēma

Mark / Marka: APG

Sheet / Lapa: 1

Number of Sheets / Lapu skaits: 1