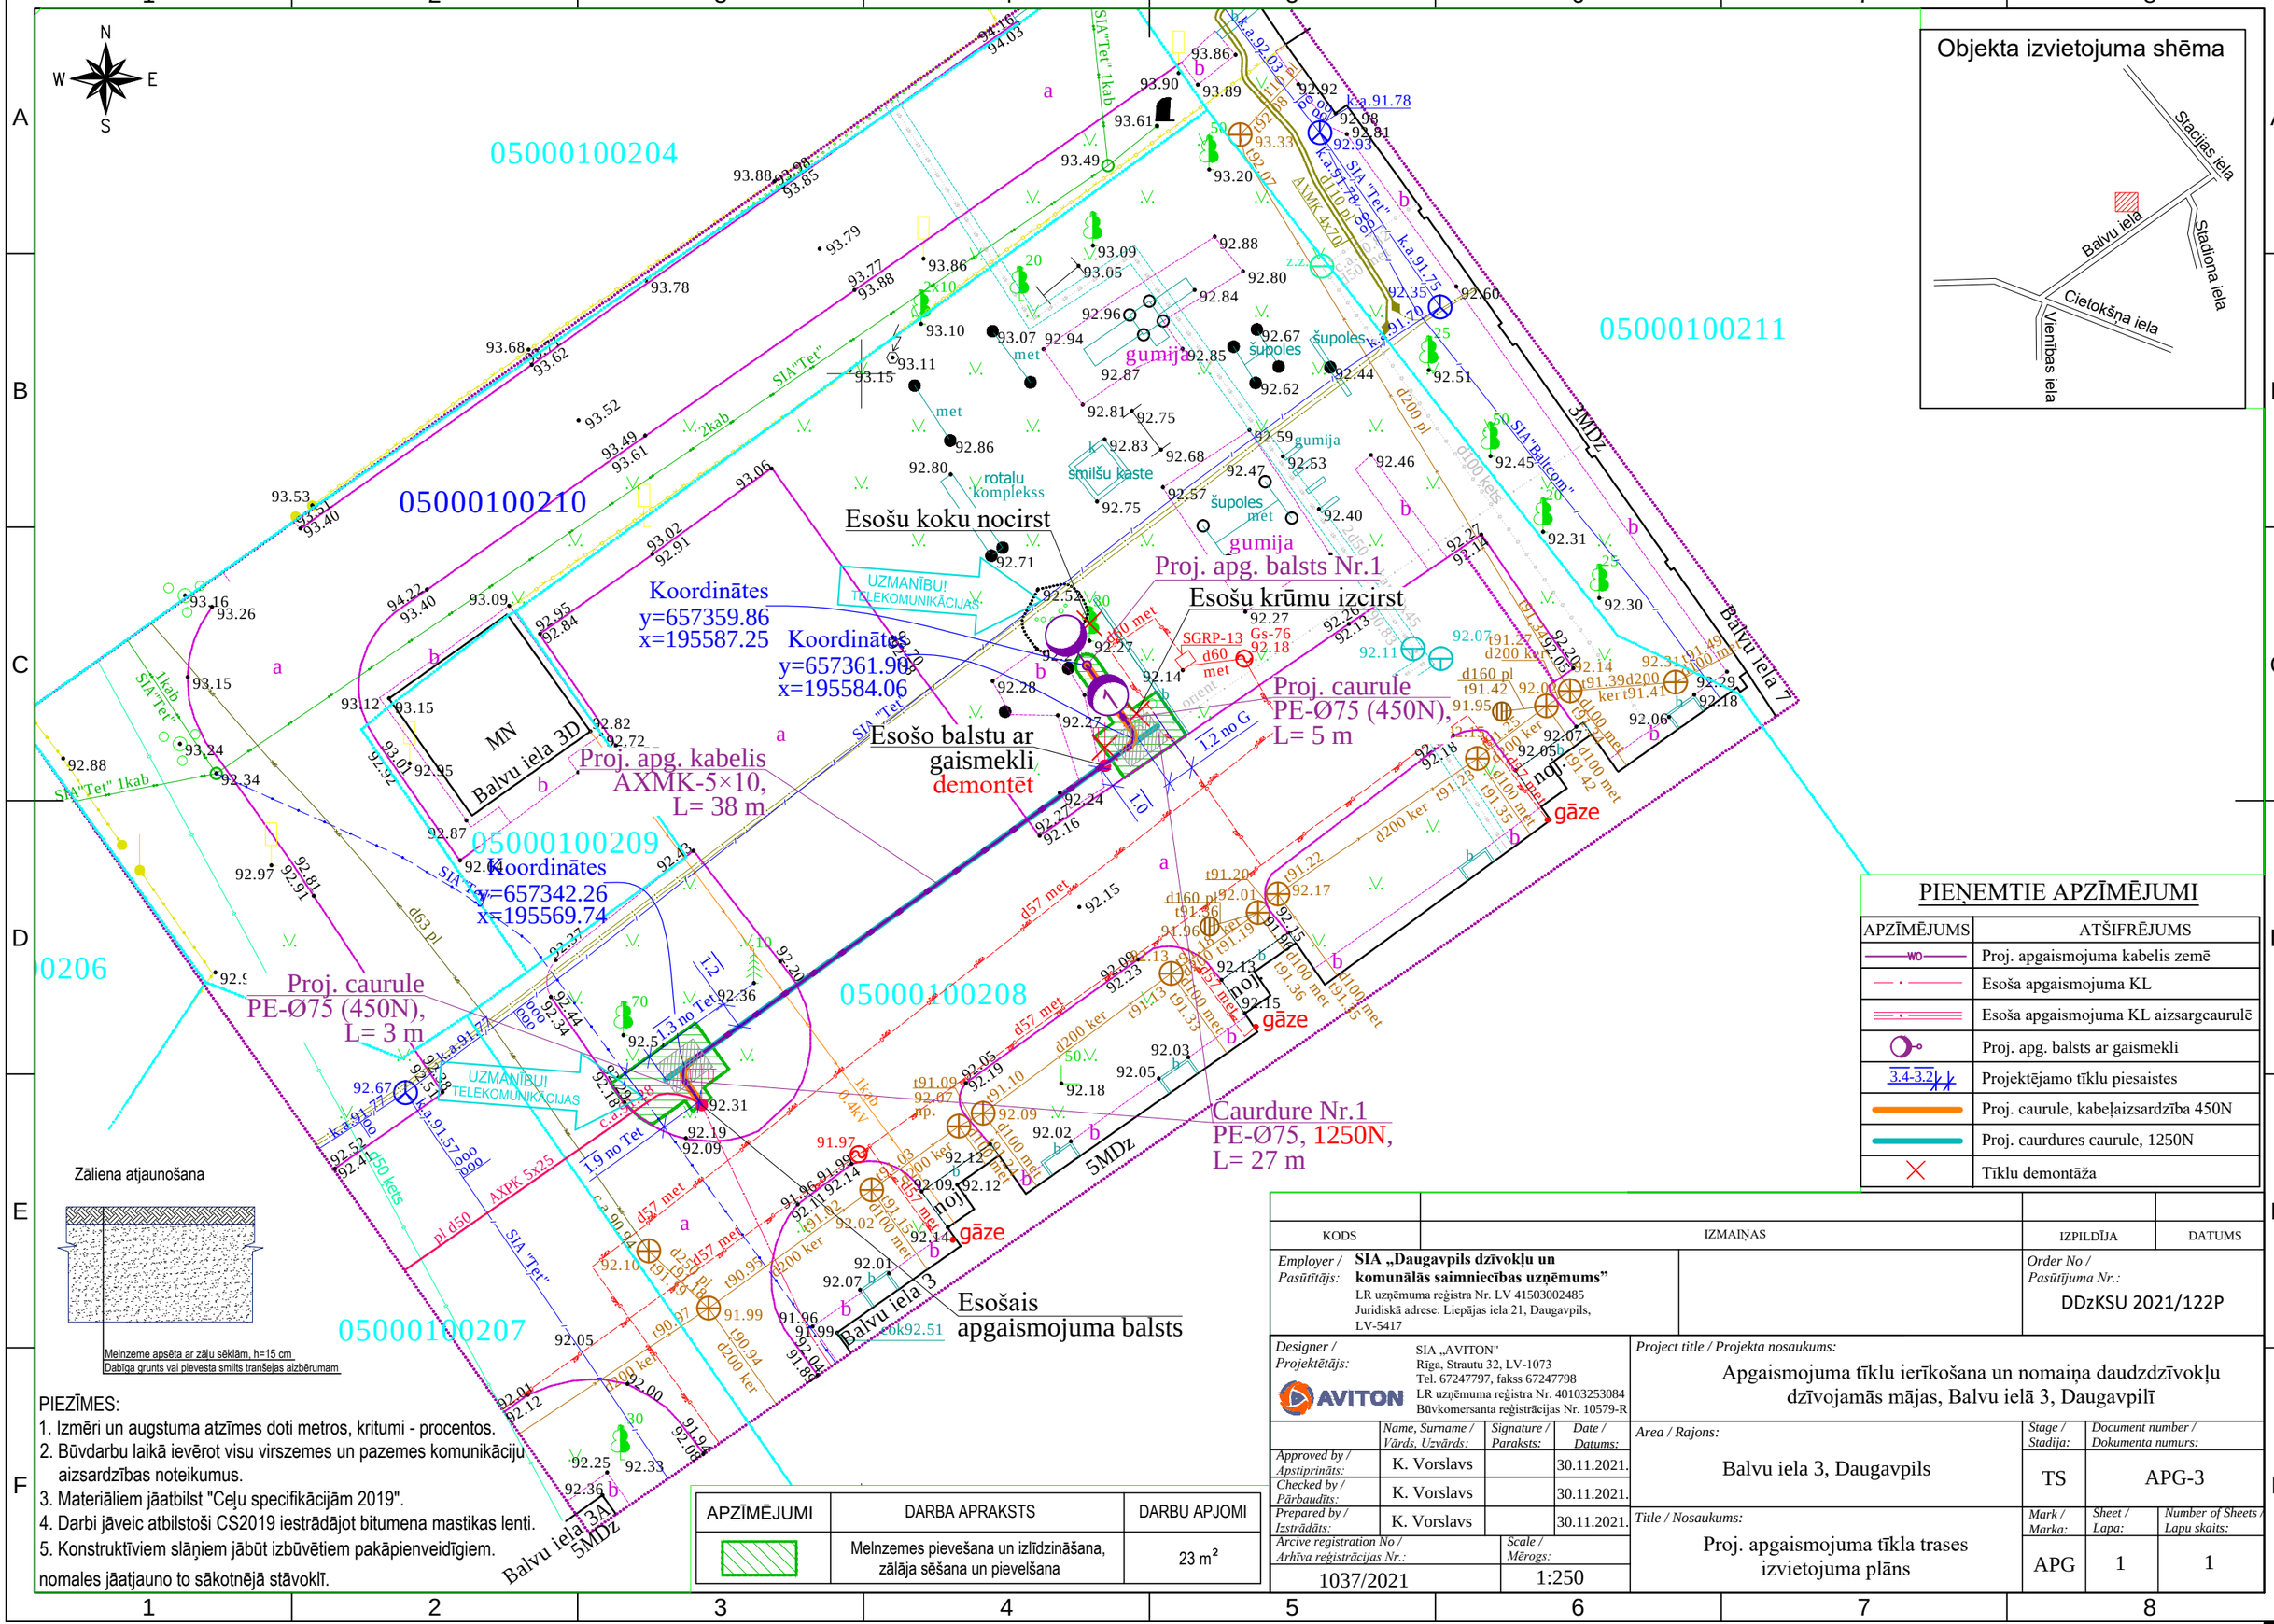

PIEŅEMTIE APZĪMĒJUMI

APZĪMĒJUMS	ATŠIFRĒJUMS
	Proj. apgaismojuma kabelis zemē
	Esoša apgaismojuma KL
	Esoša apgaismojuma KL aizsargcaurulē
	Proj. apg. balsts ar gaismekli
3.4-3.2	Projektējamo tīklu piesaistes
	Proj. caurule, kabeļaizsardzība 450N
	Proj. caurdures caurule, 1250N
	Tīklu demontāža

APZĪMĒJUMI	DARBA APRAKSTS	DARBU APJOMI
	Melnzemes pievešana un izlīdzināšana, zālāja sēšana un pievelšana	23 m²

PIEZĪMES:
1. Izmēri un augstuma atzīmes doti metros, kritumi - procentos.
2. Būvdarbu laikā ievērot visu virszemes un pazemes komunikāciju aizsardzības noteikumus.
3. Materiāliem jāatbilst "Ceļu specifikācijām 2019".
4. Darbi jāveic atbilstoši CS2019 iestrādājot bitumena mastikas lenti.
5. Konstruktīviem slāņiem jābūt izbūvētiem pakāpienveidīgiem.

nomales jāatjauno to sākotnējā stāvoklī.

KODS	IZMAIŅAS	IZPILDĪJA	DATUMS

Employer / Pasūtītājs:	**SIA „Daugavpils dzīvokļu un komunālās saimniecības uzņēmums”** LR uzņēmuma reģistra Nr. LV 41503002485 Juridiskā adrese: Liepājas iela 21, Daugavpils, LV-5417	*Order No / Pasūtījuma Nr.:* DDzKSU 2021/122P
Designer / Projektētājs:	SIA „AVITON" Rīga, Strautu 32, LV-1073 Tel. 67247797, fakss 67247798 LR uzņēmuma reģistra Nr. 40103253084 Būvkomersanta reģistrācijas Nr. 10579-R	*Project title / Projekta nosaukums:* Apgaismojuma tīklu ierīkošana un nomaiņa daudzdzīvokļu dzīvojamās mājas, Balvu ielā 3, Daugavpilī

	Name, Surname / Vārds, Uzvārds:	Signature / Paraksts:	Date / Datums:
Approved by / Apstiprināts:	K. Vorslavs		30.11.2021.
Checked by / Pārbaudīts:	K. Vorslavs		30.11.2021.
Prepared by / Izstrādāts:	K. Vorslavs		30.11.2021.

Area / Rajons: Balvu iela 3, Daugavpils	*Stage / Stadija:* TS	*Document number / Dokumenta numurs:* APG-3	
Title / Nosaukums: Proj. apgaismojuma tīkla trases izvietojuma plāns	*Mark / Marka:* APG	*Sheet / Lapa:* 1	*Number of Sheets / Lapu skaits:* 1
Arcive registration No / Arhīva reģistrācijas Nr.: 1037/2021	*Scale / Mērogs:* 1:250		