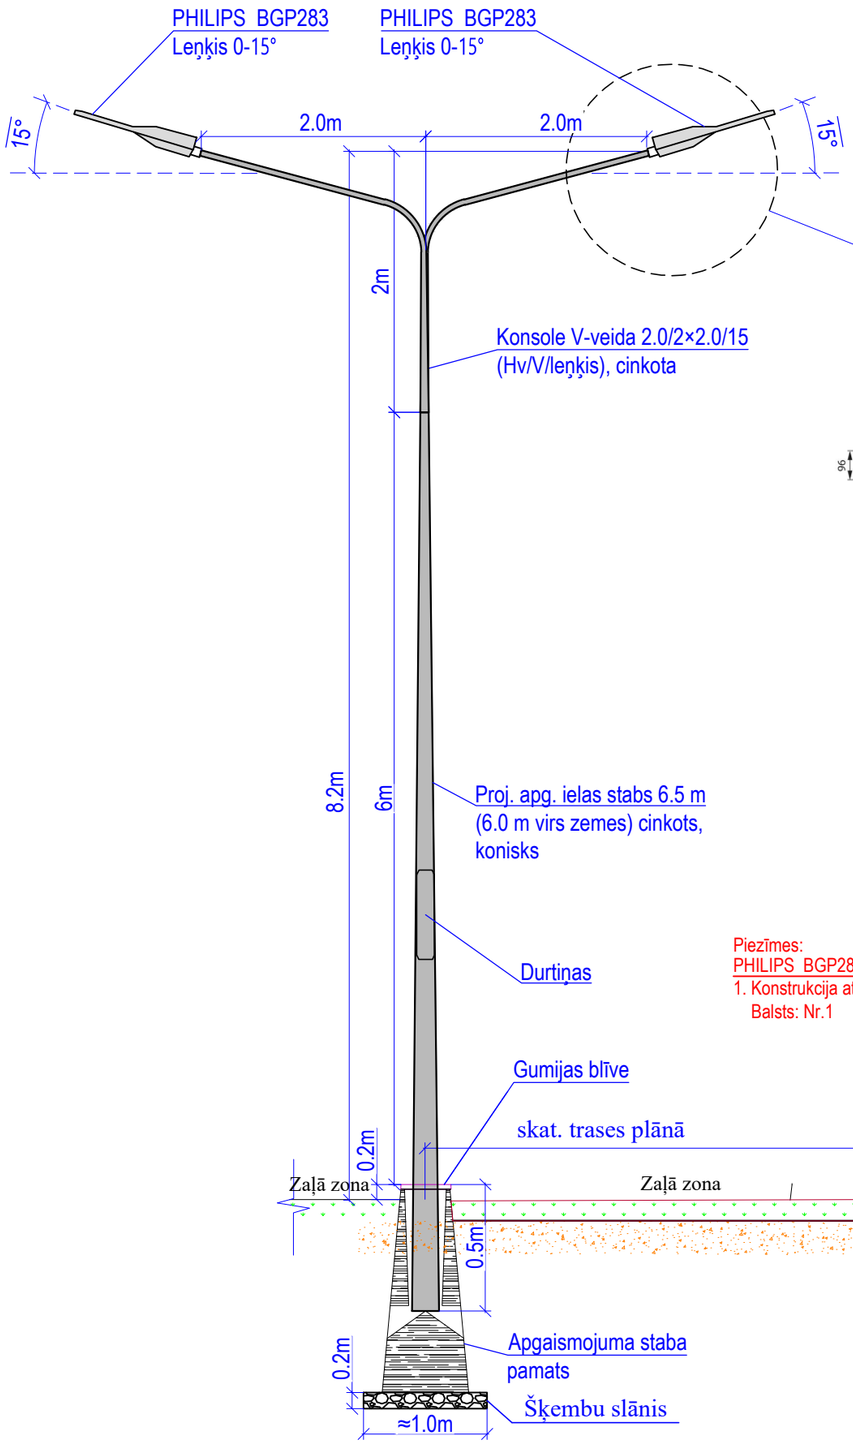

Piezīmes:
PHILIPS BGP283
1. Konstrukcija atbilsts sekojošiem gaismekļiem uz trases:
Balsts: Nr.1

PHILIPS BGP283

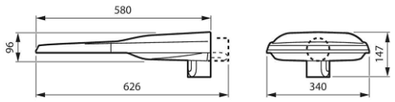

Gaismekļa tehniskie parametri

Pozīcijas		Parametri
1	Gaismekļa marka	BGP283 1×LED120-4S/740 II DM50
2	Gaismekļa stiprinājuma parametri uz balsta/ konsoles	Ø48-60
3	Gaismekļa optika	Vidējais sadalījums DM50
4	Spuldzes tips	LED
5	Patērējamā jauda,W	70W
6	Dimēšanas iespēja	ir
7	Dimēšanas (vadības) bloks	DALI
8	Gaismas krāsa, K	4000K
9	Gaismas krāsu atpazīšanas spēja CRI	70±2
10	Spuldzes kalpošanas laiks	100000h
11	Gaismas avota gaismas plūsmas lielums	12000lm
12	Gaismekļa gaismas plūsmas lielums	10440lm
13	Efiktīva gaismas plūsma	149lm/W
14	Gaismekļa aizsardzības klase (hermētiskums)	IP66
15	Triecienizturības klase	IK08
16	Darbības temperatūra	-40°C līdz +50°C
17	Kopusa materiāls	Liets alumīnija korpuss
18	Optiska vāka materiāls	rūdīta stikla vāks
19	Kopusa krāsa	RAL 7035
20	Gaismeklis sastāv no elementiem, kas ir 100% pārstrādājami	Jā
21	Atbilstība ROHS prasībām	Jā
22	Aizsardzība no piesārņojuma ar gaismu, ne sliktāk kā:	0 kandelas gaismas izstarojums virs plaknes

Balsta tehniskie parametri

Pozīcijas		Parametri
1	Balsta marka	CP6500-60, vai analogs
2	Balsta augstums	6.5m (6.0m virs zemes)
3	Balsta konstrukcijas veids	konisks
4	Balsta diamerti	125mm/60mm (lejā/augšā)
5	Balsta sieniņas biezums	ne mazāk par 3mm
6	Cinka pārklājuma biezums (vidējais lielums)	ne mazāk par 55mkm
7	Balsta krāsa	cinkots

Konsoles tehniskie parametri

1	Konsoles marka	2.0/2×2.0/15
2	Konsoles izmēri	2.0m/2×2.0m/15° (Hv/V/leņķis)
3	Konsoles konstrukcijas veids	V-veida
4	Konsoles diamerti	60mm (pievienojums Ø52mm)
5	Konsoles sieniņas biezums	ne mazāk par 3mm
6	Cinka pārklājuma biezums (vidējais lielums)	ne mazāk par 55mkm
7	Balsta krāsa	cinkots
	Atbilstība standartiem:	
	Apgaismes stabi - 5.daļa: Prasības tērauda apgaismes stabiem	LVS EN 40-5
	Tērauda konstrukciju un alumīnija konstrukciju izgatavošana. 1. daļa	LVS EN 1090-1
	Tērauda konstrukciju un alumīnija konstrukciju izpildījums. 2. daļa	LVS EN 1090-2
	Balsta cinkojums atbilstoši: Dzelzs un tērauda izstrādājumu karsti cinkotie pārklājumi.	LVS EN ISO 1461

KODS	IZMAIŅAS	IZPILDĪJA	DATUMS

Employer / Pasūtītājs: **SIA „Daugavpils dzīvokļu un komunālās saimniecības uzņēmums"**
LR uzņēmuma reģistra Nr. LV 41503002485
Juridiskā adrese: Liepājas iela 21, Daugavpils, LV-5417

Order No / Pasūtījuma Nr.: DDzKSU 2021/122P

Designer / Projektētājs: SIA „AVITON"
Rīga, Strautu 32, LV-1073
Tel. 67247797, fakss 67247798
LR uzņēmuma reģistra Nr. 40103253084
Būvkomersanta reģistrācijas Nr. 10579-R

Project title / Projekta nosaukums:
Apgaismojuma tīklu ierīkošana un nomaiņa daudzdzīvokļu dzīvojamās mājas, Balvu ielā 3, Daugavpilī

	Name, Surname / Vārds, Uzvārds:	Signature / Paraksts:	Date / Datums:
Approved by / Apstiprināts:	K. Vorslavs		30.11.2021.
Checked by / Pārbaudīts:	K. Vorslavs		30.11.2021.
Prepared by / Izstrādāts:	K. Vorslavs		30.11.2021.

Area / Rajons: Balvu iela 3, Daugavpils

Stage / Stadija: TS

Document number / Dokumenta numurs: APG-5

Archive registration No / Arhīva reģistrācijas Nr.: 1037/2021

Scale / Mērogs: b/m

Title / Nosaukums: Proj. balsta apraksts un uzstādīšanas princips

Mark / Marka:	Sheet / Lapa:	Number of Sheets / Lapu skaits:
APG	1	1