

A

B

C

D

E

F

A





B

C

D


E

F

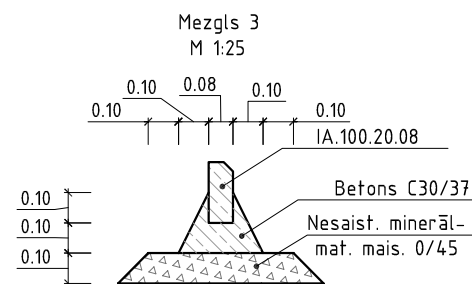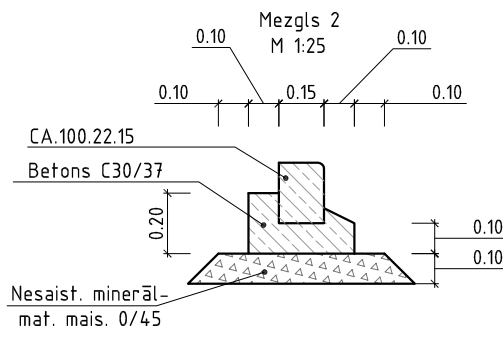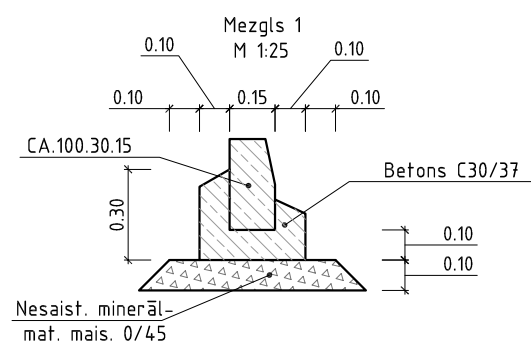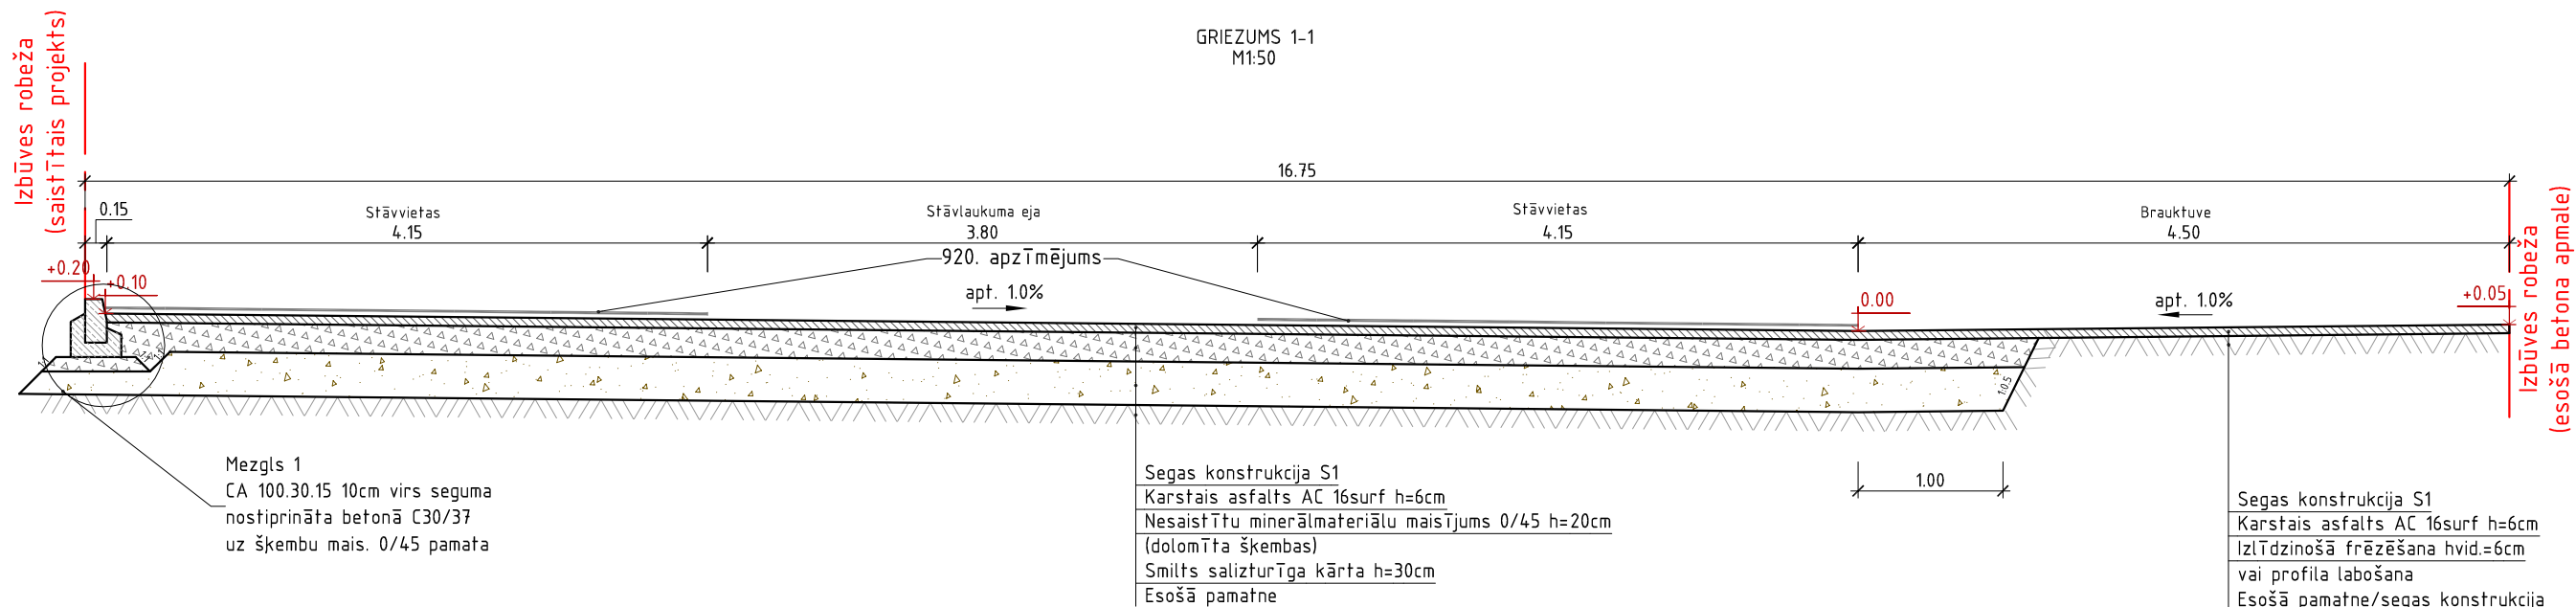

## PIEZĪMES

- Visi izmēri uzrādīti metros, slīpumi - procentos, ja nav norādīts citādi.
- Prasības materiāliem un būvdarbu tehnoloģijai atbilstoši "Ceļu specifikācijām 2017".
- Būvniecības tehnoloģiju izvēlas Būvuzņēmējs.
- Apmāles izbūves mērvienībā (m) jāiekļauj šķembu pamata sagatavošana un nostiprināšana C30/37 betonā.
- Ievērtēt būvniecības kalendāro laika periodu un paredzēt papildus darbus, kas var rasties būvniecībai nelabvēlīgu laika apstākļu dēļ (sasaluma periods, virsūdeņu pieplūdums u.c.).
- Pirms būvdarbu uzsākšanas izsaukt visu ieinteresēto organizāciju pārstāvjus, lai uz vietas precizētu esošo inženierkomunikāciju atrašanās vietas un dziļumus.
- Būvdarbu laikā ievērot visu virszemes un pazemes komunikāciju aizsardzības prasības.
- Būvuzņēmējs ir atbildīgs par dabā esošo izmēru pārbaudi. Gadījumā, ja konstatētas atkāpes no projekta, par to jāinformē attiecīgās būvprojekta daļas vadītājs.

<div></div> <div>SIA "NeoForm"</div> <div>Daugavpils, Varšavas 20-1</div> <div>Būvkomersanta reģ. Nr. 12494</div>		PASŪTĪTĀJS: SIA „Daugavpils dzīvokļu un komunālās saimniecības uzņēmums”. Juridiskā adrese: Liepājas iela 21, Daugavpils, LV-5417		IEPIRKUMS: Iepirkuma identifikācijas Nr. SIA DDzKSU-2018/212P „Paskaidrojuma raksta izstrādāšanai asfalta seguma un autostāvvietas ierīkošanai pie dzīvojamās mājas Miera ielā 143, Daugavpilī”			
		OBJEKTS: Asfalta seguma un autostāvvietas ierīkošana pie dzīvojamās mājas Miera ielā 143, Daugavpilī (05000052003)					
Amats	Uzvārds	Paraksts	Datums	Lapas nosaukums:	Līguma Nr. 2018/212P		
Būvpr.vad.	S.Gorņiks		04.2019.	Griezumi	Arhīva Nr. 2018/212P		
Būvpr.d.vad.	S.Gorņiks		04.2019.		Mērogs: 1:50		
Projektēja	D.Gavilovskis		04.2019.		Stadija	Lapas	Ras.Nr.
					Būvniecības leceres dokumentācija	-	TS-1