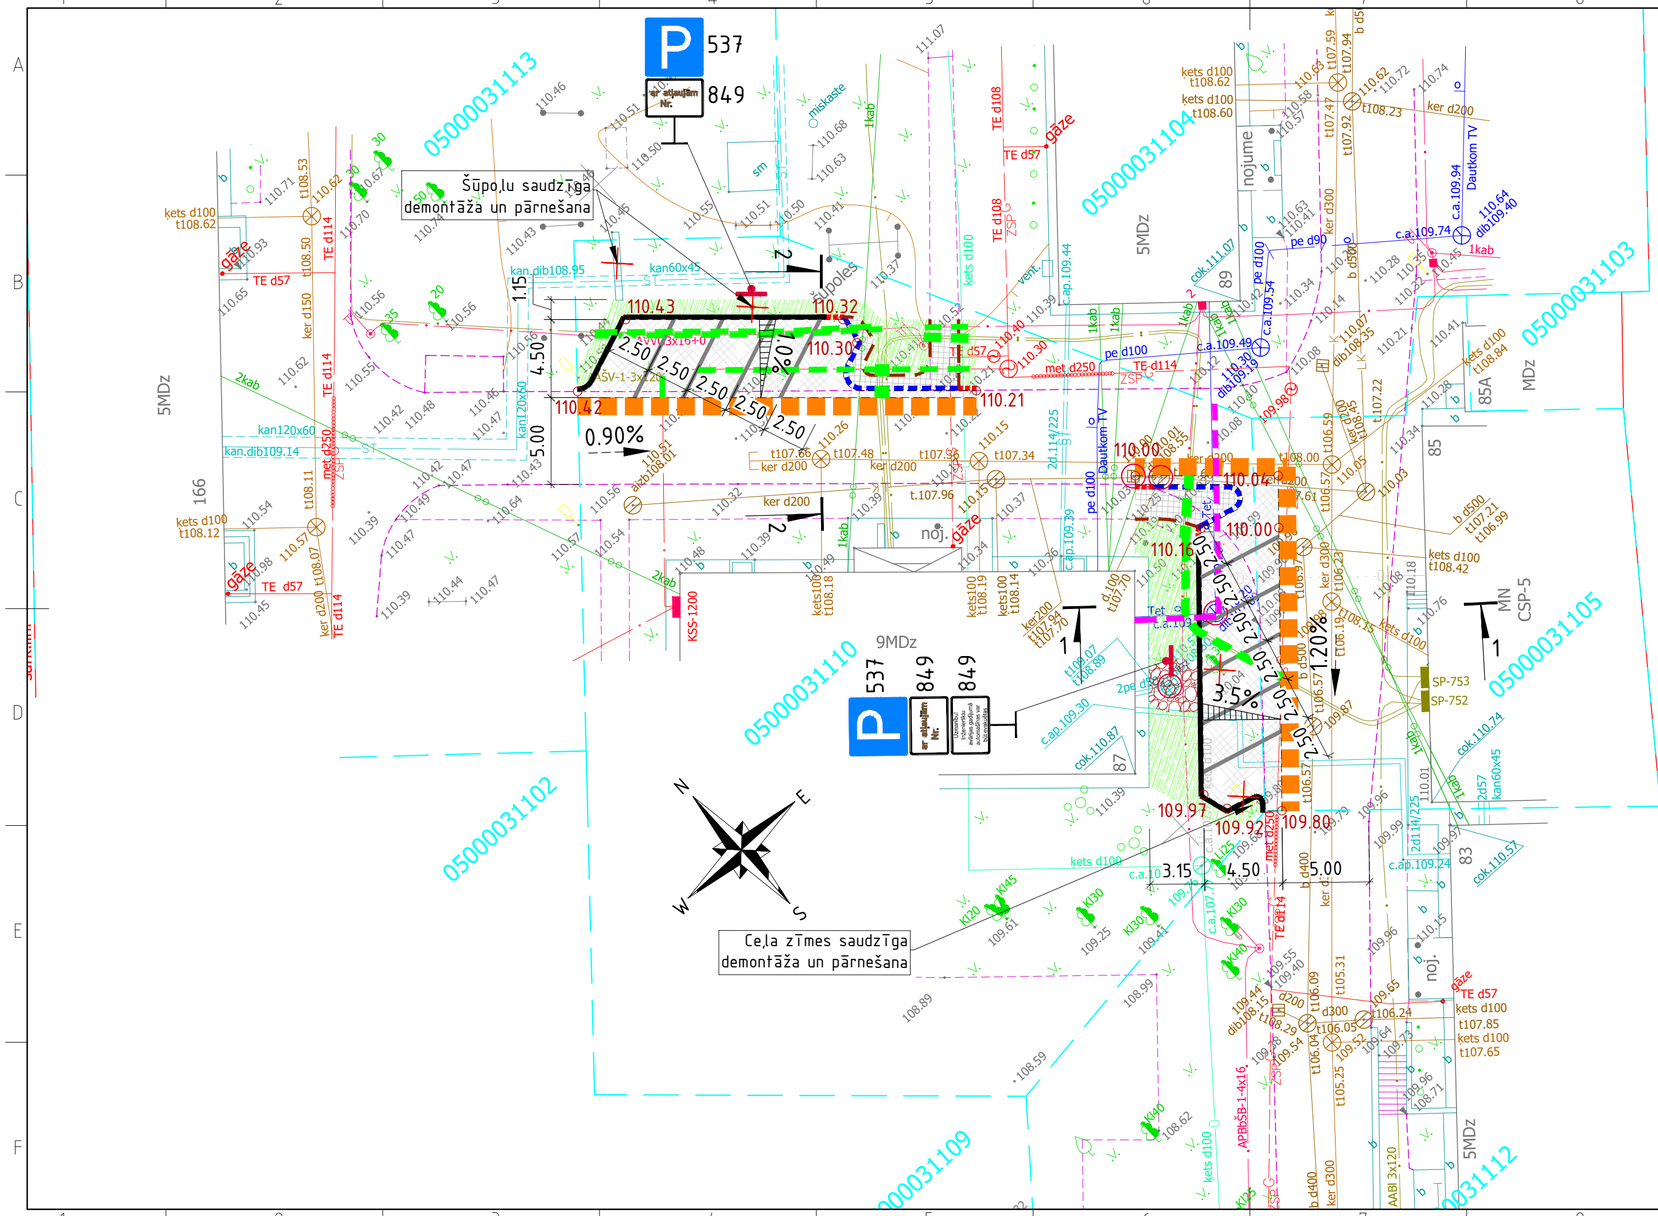

APZĪMĒJUMI

- proj. asfalta segums brauktuvei
- proj. asfalta segums ietvēm
- proj. laukakmeņu segums
- proj.brauktuves mala
- apzaļumošana
- asfalta seguma savienojumu frēzēšana
- betona apmale 100.30.15 (+10cm)
- betona apmale 100.30/22.15
- betona apmale 100.22/30.15
- betona apmale 100.22.15 (+2cm)
- betona apmale 100.20.8
- demontējamie objekti
- zemes robežas
- proj. ceļa zīmes numurs, novietojums
- aizsargcaurule (spiedes izturība 750N)
- rezerves caurule (spiedes izturība 750N)
- aku vāku nomaiņa, regulēšana
- 110.30 proj. augstumu atzīme uz asfalta

ESOŠO KOMUNIKĀCIJU APZĪMĒJUMI

- zemsprieguma elektr. kabelis
- vidsprieguma elektr. kabelis
- gāzesvads
- apgaismes kabelis
- ūdensvads
- siltumtrase
- lietus ūdens kanalizācija
- sadzīves kanalizācija
- sakaru kanalizācija
- sakaru kabelis

PIEZĪMES:

1. Visi izmēri uzrādīti metros (ja nav norādīta cita mērvienība).
2. Rakšanas darbi apakšzemes komunikāciju un elektropārvadu līniju tuvumā veicami bez mehānismiem.
3. Ceļa zīmes plānā norādītas shematiski, uzstādīt atbilstoši LVS prasībām.
4. LKS-92 TM koordinātu sistēma. Latvijas normālo augstumu sistēmā epohā 2000,5 (LAS-2000,5).
5. Pirms būvdarbu izsākšanas izsaukt visu ieinteresēto organizāciju pārstāvjus, lai uz vietas precizētu esošo inženiertīklu atrašanās vietas un dziļumus.

NEOFORM SIA "NeoForm" Daugavpils, Varšavas 20-1 Būvkomersanta reģ. Nr. 12494	PASŪTĪTĀJS: SIA „Daugavpils dzīvokļu un komunālās saimniecības uzņēmums". Juridiskā adrese: Liepājas iela 21, Daugavpils, LV-5417	IEPIRKUMS: Iepirkuma identifikācijas Nr. SIA DDzKSU-2020/071P „Būvniecības ieceres dokumentācijas izstrāde asfalta seguma un autostāvvietas ierīkošana pie dzīvojamās mājas Strādnieku ielā 87, Daugavpilī"	
	OBJEKTS: Asfalta seguma un autostāvvietas ierīkošana pie dzīvojamās mājas Strādnieku ielā 87, Daugavpilī		

Amats	Uzvārds	Paraksts	Datums
Būvpr.vad.	S.Gorņiks		08.2020.
Būvpr.d.vad.	S.Gorņiks		08.2020.
Projektēja	D.Gavilovskis		08.2020.

Lapas nosaukums: Ģenerālplāns

Līguma Nr.	2020/071P
Arhīva Nr.	2020/071P
Mērogs:	1:250

Stadija	Lapas	Ras.Nr.
Būvniecības ieceres dokumentācija	-	GP-2