GRIEZUMS 1-1
M1:50

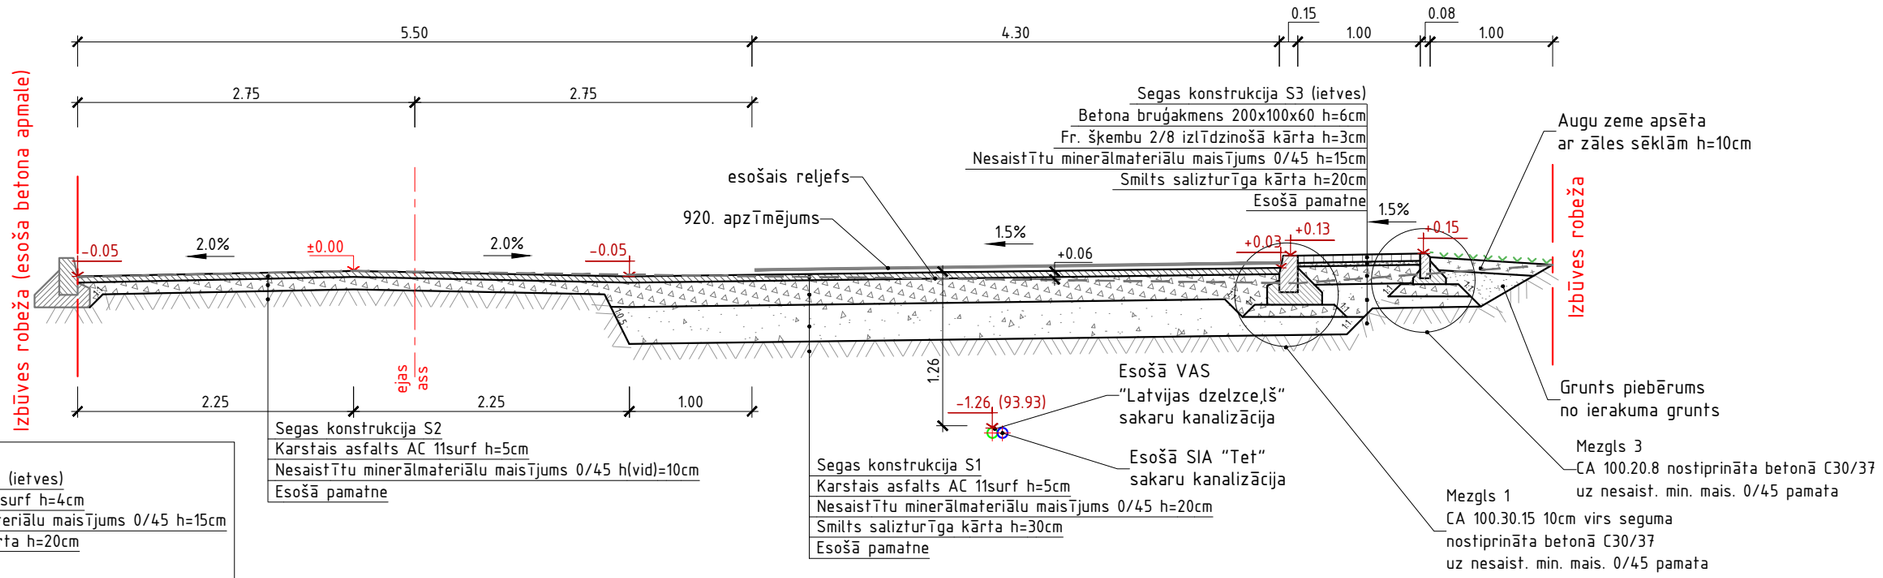

Segas konstrukcija S4 (ietves)
Karstais asfalts AC 8surf h=4cm
Nesaistītu minerālmateriālu maisījums 0/45 h=15cm
Smilts salizturīga kārta h=20cm
Esošā pamatne

Mezgls 1, CA 100.30.15, M1:25

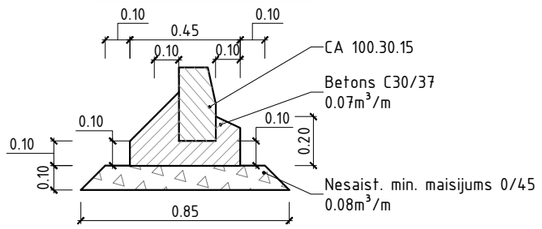

Mezgls 3, IA 100.20.8, M1:25

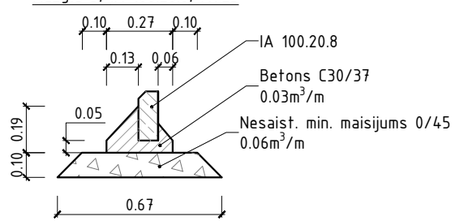

Mezgls 2, CA 100.22.15, M1:25

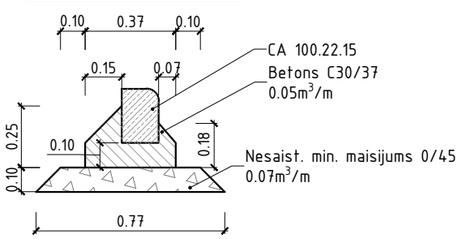

KOKA STĀDĪŠANAS SHĒMA

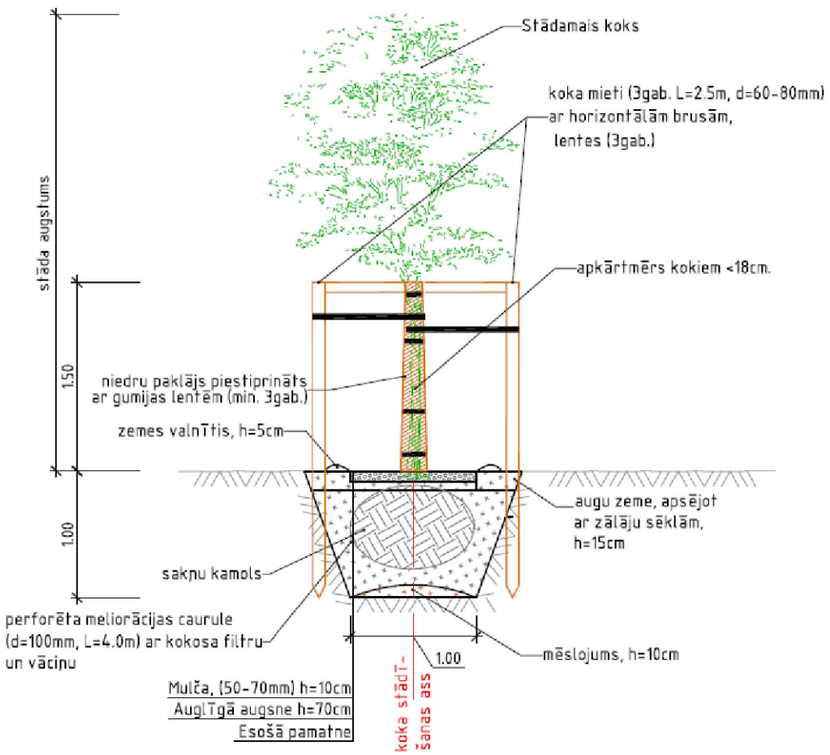

PIEZĪMES

1. Visi izmēri uzrādīti metros, slīpumi – procentos, ja nav norādīts citādi.
2. Prasības materiāliem un būvdarbu tehnoloģijai atbilstoši "Ceļu specifikācijām 2019".
3. Būvniecības tehnoloģiju izvēlas Būvuzņēmējs.
4. Apmales izbūves mērvienībā (m) jāiekļauj šķembu pamata sagatavošana un nostiprināšana C30/37 betonā.
5. Ievērtēt būvniecības kalendāro laika periodu un paredzēt papildus darbus, kas var rasties būvniecībai nelabvēlīgu laika apstākļu dēļ (sasaluma periods, virsūdeņu pieplūdums u.c.).
6. Pirms būvdarbu uzsākšanas izsaukt visu ieinteresēto organizāciju pārstāvjus, lai uz vietas precizētu esošo inženierkomunikāciju atrašanās vietas un dziļumus.
7. Būvdarbu laikā ievērot visu virszemes un pazemes komunikāciju aizsardzības prasības.
8. Būvuzņēmējs ir atbildīgs par dabā esošo izmēru pārbaudi. Gadījumā, ja konstatētas atkāpes no projekta, par to jāinformē attiecīgās būvprojekta daļas vadītājs.

NEOFORM
SIA "NeoForm"
Daugavpils, Varšavas 20-1
Būvkomersanta reģ. Nr. 12494

PASŪTĪTĀJS: SIA „Daugavpils dzīvokļu un komunālās saimniecības uzņēmums". Juridiskā adrese: Liepājas iela 21, Daugavpils, LV-5417

IEPIRKUMS: Iepirkuma identifikācijas Nr. SIA DDzKSU-2019/390P „Būvniecības ieceres dokumentācijas izstrāde asfalta seguma un autostāvvietas ierīkošana pie dzīvojamās mājas Malu ielā 13, Daugavpilī"

OBJEKTS: Asfalta seguma un autostāvvietas ierīkošana pie dzīvojamās mājas Malu ielā 13, Daugavpilī

Amats	Uzvārds	Paraksts	Datums
Būvpr.vad.	S.Gorņiks		09.2020.
Būvpr.d.vad.	S.Gorņiks		09.2020.
Projektēja	D.Gavilovskis		09.2020.

Lapas nosaukums: Griezumi

Līguma Nr. 2019/390P
Arhīva Nr. 2019/390P
Mērogs: 1:50

Stadija	Lapas	Ras.Nr.
Būvniecības ieceres dokumentācija	-	TS-1

A3