



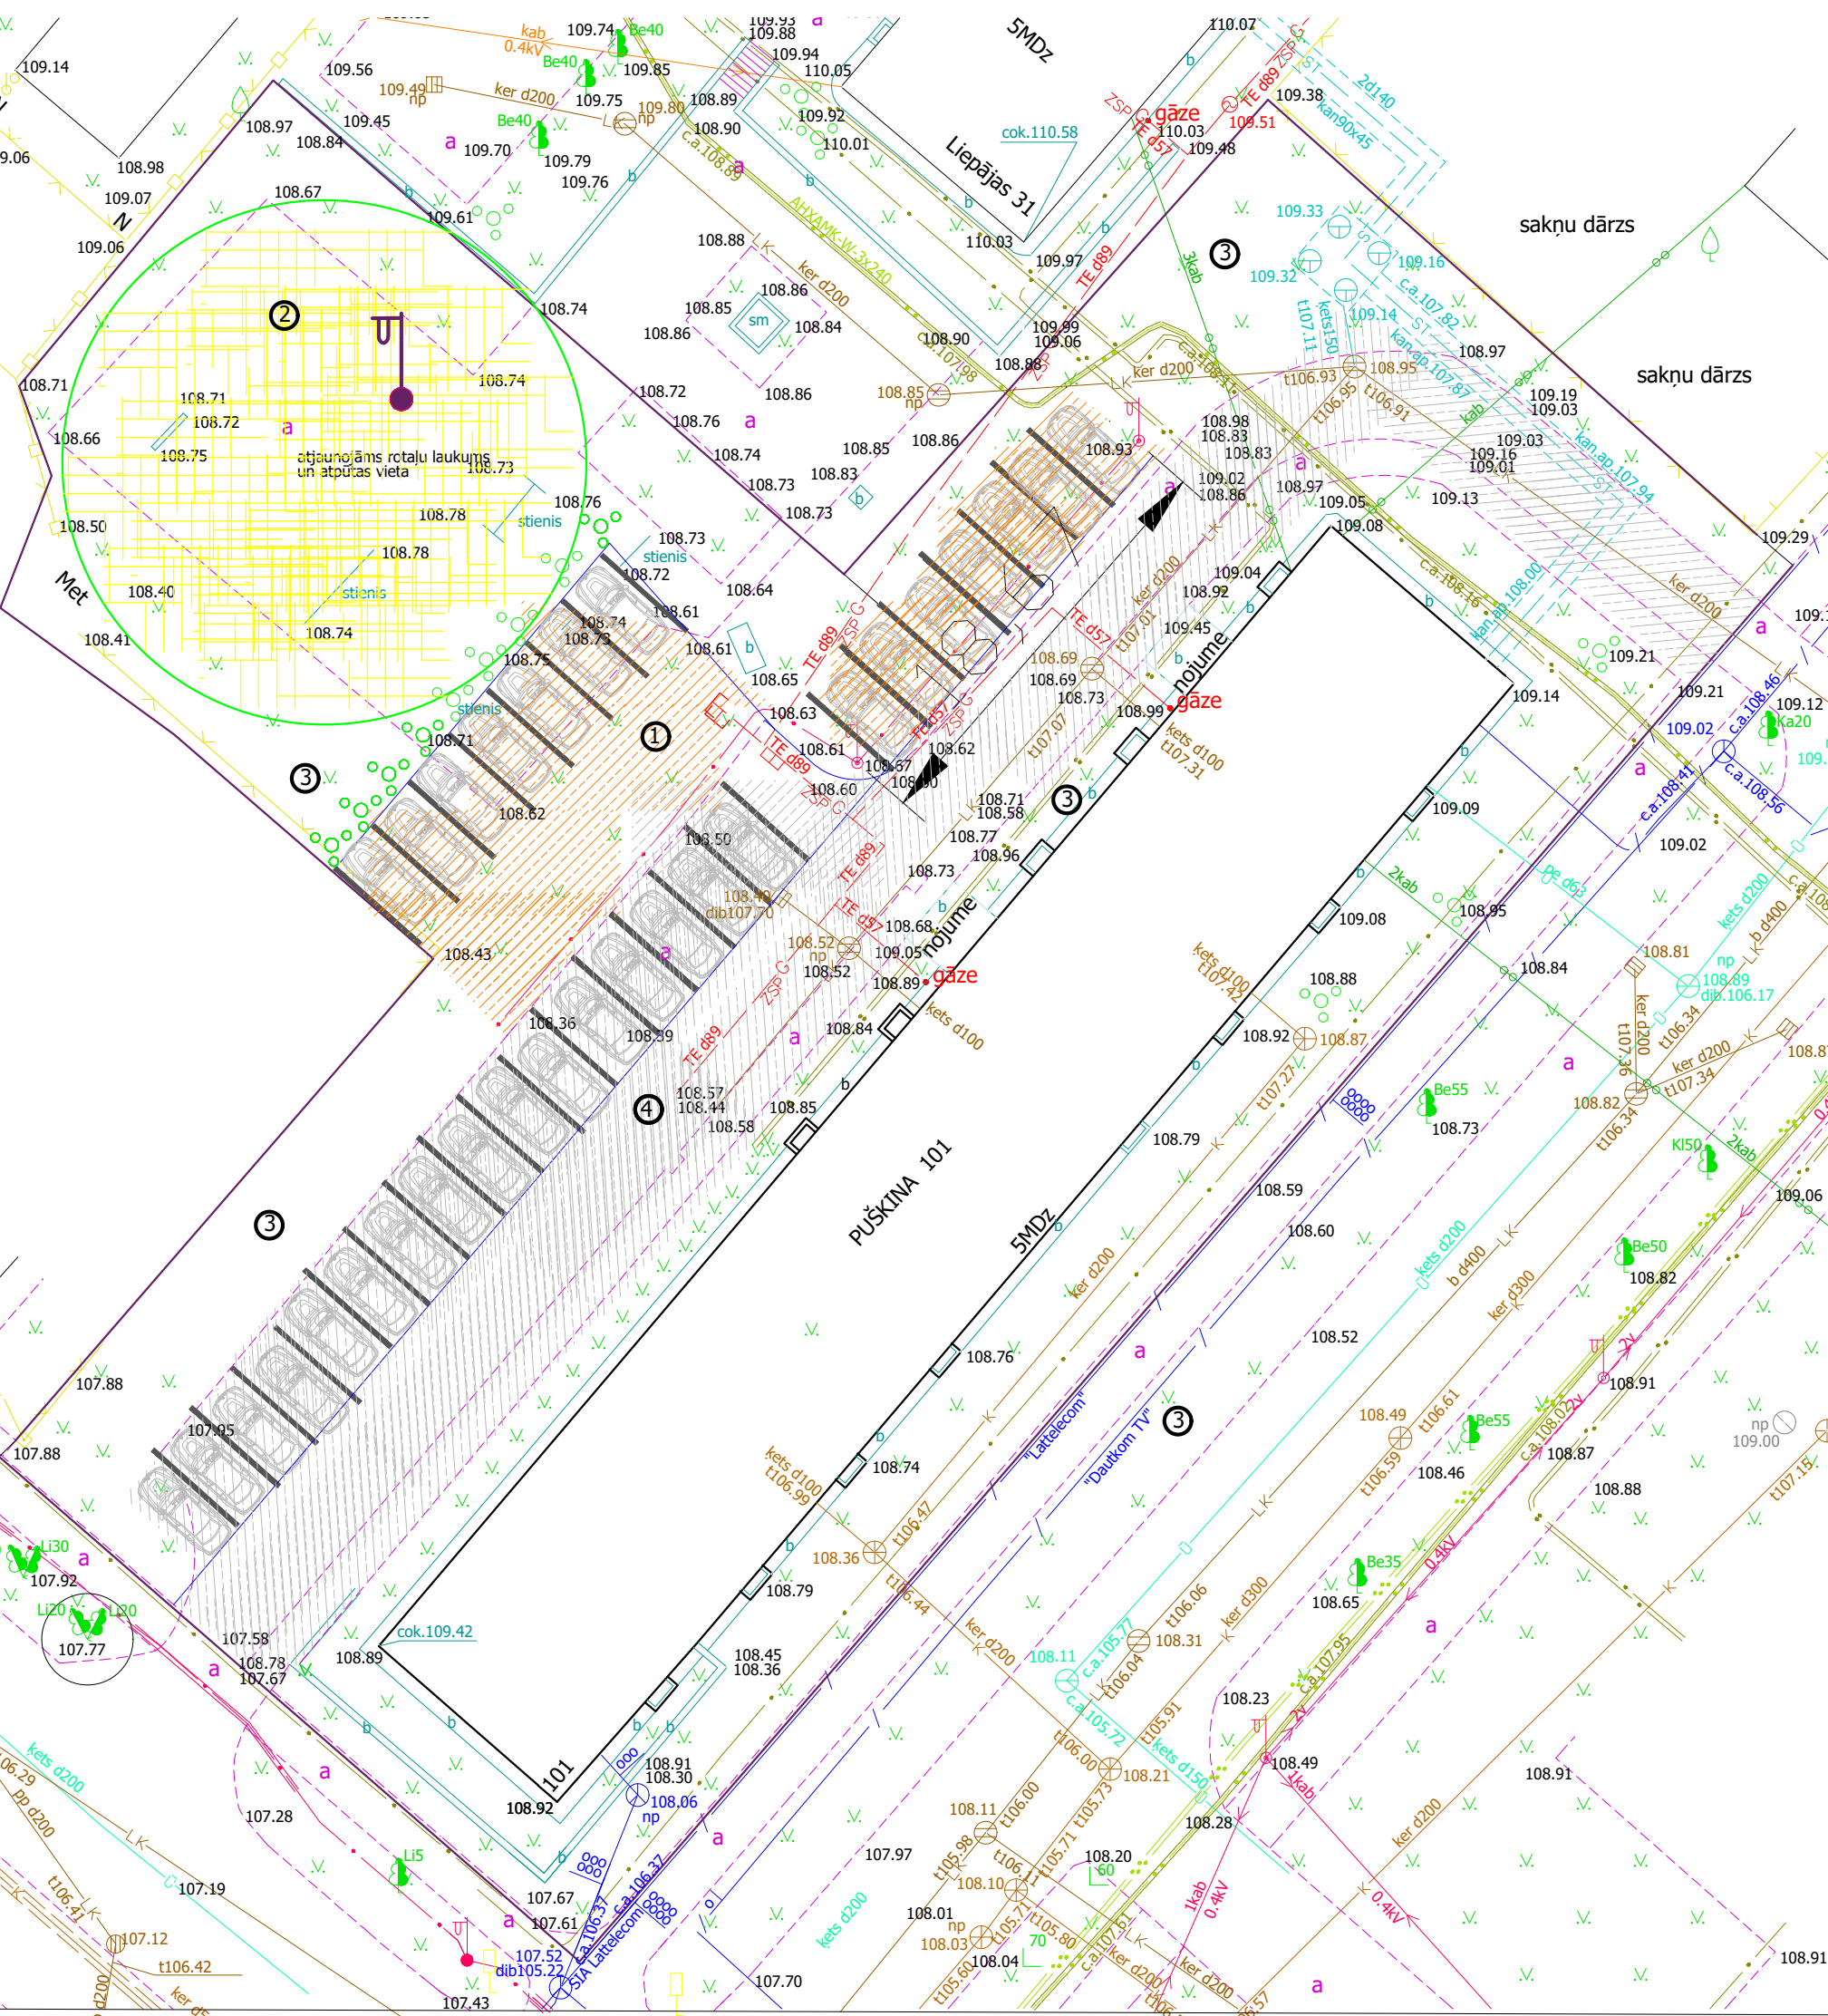


SKICE

Būvniecības ieceres dokumentāciju izstrādāšanai
"Dzīvojamās mājas Puškina ielā 101, Daugavpilī, piesaistīta
zemesgabala teritorijas labiekārtošana ar autostāvvietas
ierīkošanu. Papildus apgaismojumu tīklu izbūve.

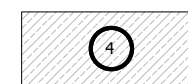


Esošā asfaltbetona seguma atjaunošana

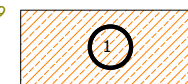

Jauna asfaltbetona seguma izveidošana



Autostāvvietas iedalīšanas līniju izveidošana
uz esošā seguma

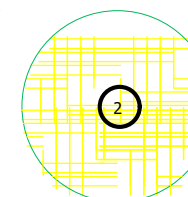

Bērnu rotaļu laukuma esošā aprīkojuma
saglabāšana, esošo veļas žāvētāju un esošā
soliņas saglabāšana. Papildus uzstādiet jaunu
bērnu rotaļu kompleksu ar mīkstu segumu
uz zemes




Esošo apgaismojuma balstu saglabāšana



Jauna apgaismojuma balstu uzstādīšana
(ja nepieciešams)



Apstādījumu josla no krūmiem (dzīvžogs)

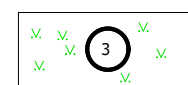

Zāliena ierīkošana. Ieplānot koku stādīšanu.

Piezīme: Skice sastādīta orientējoši (projektējamo objektu
izvietojanas, formas un konfigurācijas, precizēt
projektēšanas laikā). Būvniecības ieceres izstrādāšanas
laikā ievērojot LR spēka esošo likumdošanu,
kā arī tehnisko noteikumu prasības no Daugavpils
pilsētas atbildīgām iestādēm.