BĒNIŅU STĀVA PLĀNS

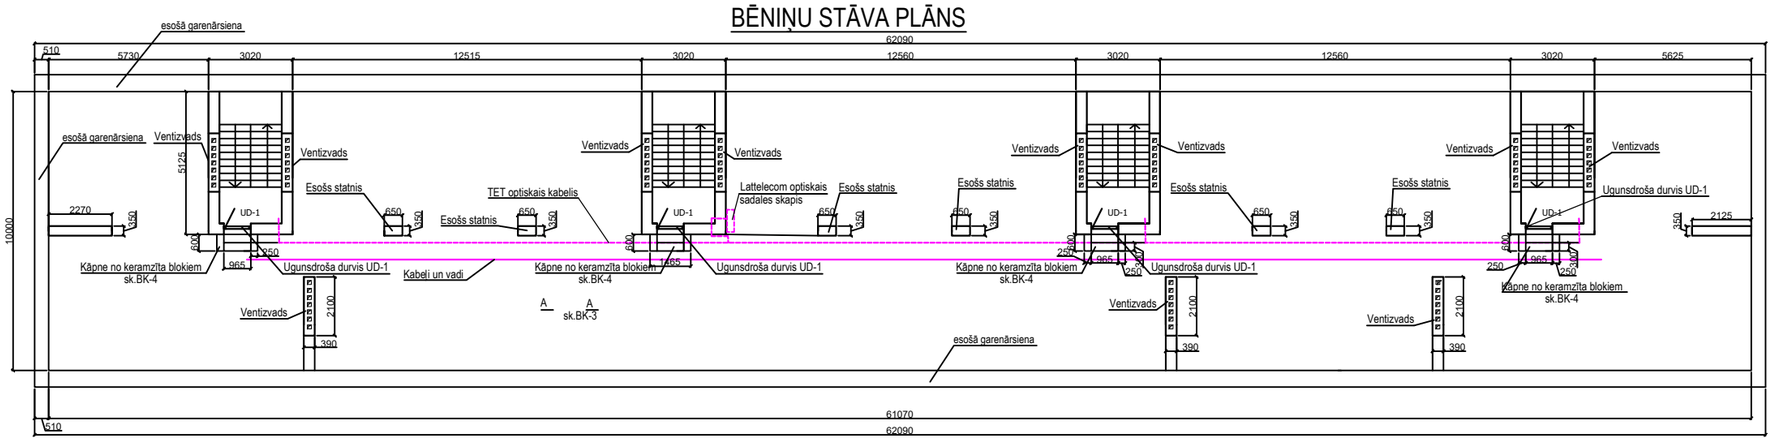

KOKA DEĻU LAIPU PLANS

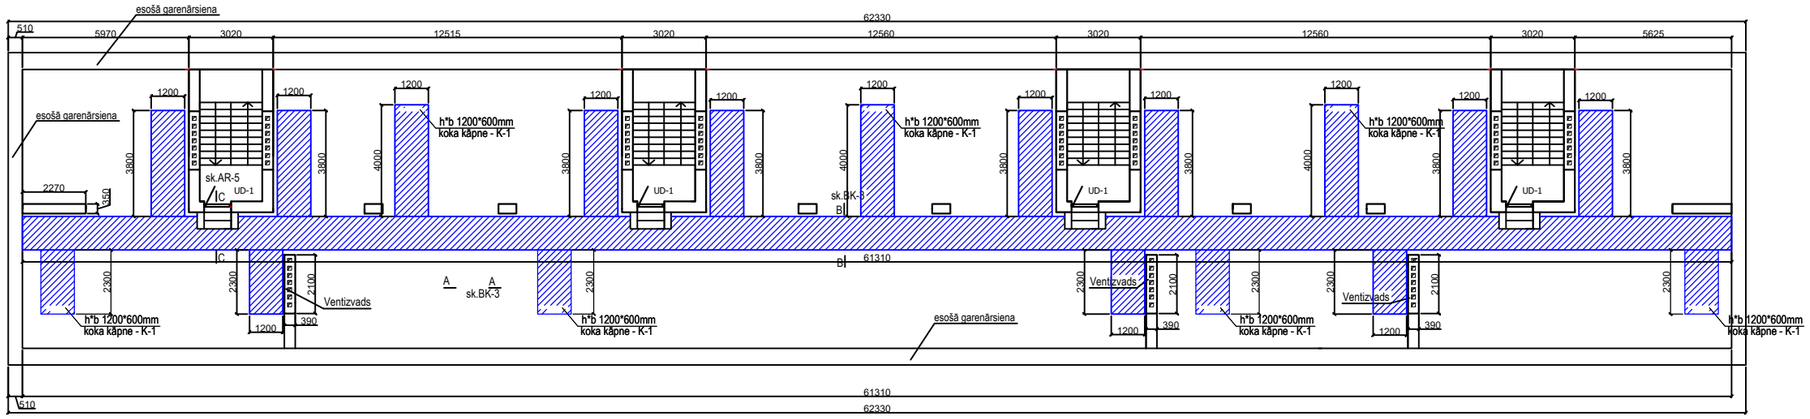

MATERIĀLU UN DARBA APJOMU SPECIFIKĀCIJA

Nr.	Apzīmējums	Nosaukums, izmēri	Mērvie-niba	Apjoms Skaits	Piezīmes
1	Bēniņu pārsēguma siltināšana	Berama akmens vate λd=0.041W/mK , p=35-50 kg/m3, (λd=0.041W/mK), 300mm pēc rukuma	m2	551.19	
2		ugunsdrošā bēniņu durvis UD-1, ar piederumiem, bxl=900x1900mm	gab.	4.00	EI30;sk.BK4
		koka dēļu laipas (antisepteti), b=1200*mm	t.m.	119.81	
3	Bēniņu ieejas siltināšana	Ugunsdrošas, elastīgā akmens vates plāksnes λd=0.035W/mK, 200mm	m2	73.70	
		Pretvēja plēve DALTEX Frameshield 100 Pluss (vai ekvivalents)			
		Tvaika izolācijas plēve PAROC XMV 020 bas (vai ekvivalents)			

KOKMATERIĀLU SPECIFIKĀCIJA

Nr.	ŠĶĒRSGRIEZUMS	GARUMS, m	APJOMS m3	Piezīmes
1	Brusa 100x100mm	80 tek.m	0.80	sk. BK-3
2	Brusa 50x100mm	160 tek.m	0.80	sk. BK-3
3	deļi 32x100mm	1437.72 m	4.60	sk. BK-3
	KOPĀ:		6.20	

PIEZĪMES

1. Koka materiālu pateriņš:
   a) Koka deļu laipas (antisepteti) -119,81 tek.m
   b) Brusa 100x100x250h (antisepteti) - 80 tek.m
   C) Brusa 50x100 (antisepteti) - 360 tek.m
2. Visus izmērus precizēt uz vietās, objektā.

PIEŅEMTIE APZĪMĒJUMI:

— ķieģeļu esošās ārsienas

— ventizvadi

— esošais TET optiskais kabelis (saglabāt un piestiprināt pie jauno konstrukciju)

SIA "NeoForm"
Daugavpils, Varšavas 20-1
Būvkomersanta reģ. Nr. 12494

PASŪTĪTĀJS:
Daugavpils dzīvokļu un komunālas saimniecības uzņēmums
Reģ. Nr.41503002485 Liepājas ielā 21, Daugavpils

IEPIRKUMS:
Pas.Nr.DDzKSU-2021/134P

OBJEKTS:
DAUDZDZĪVOKĻU DZĪVOJAMĀS MĀJAS VENTSPILS IELA 1A, DAUGAVPILĪ, BĒNIŅU PĀRSEGUMA SILTINĀŠANA

Amats	Uzvārds	Paraksts	Datums
Attiec.d.vad.	A.Grigorjevs		12.2021.
Izstrādātajs	A.Grigorjevs		12.2021.

Lapas nosaukums:
BĒNIŅU PLĀNS.BĒNIŅU PĀRSEGUMA KOKA DEĻU LAIPU PLANS

Līguma Nr. DDzKSU-2021/134P
Arhīva Nr. DDzKSU-2021/134P
Mērogs:

Stadija	Lapas	Ras.Nr.
BK		2