



SPĀRES PLĀNS

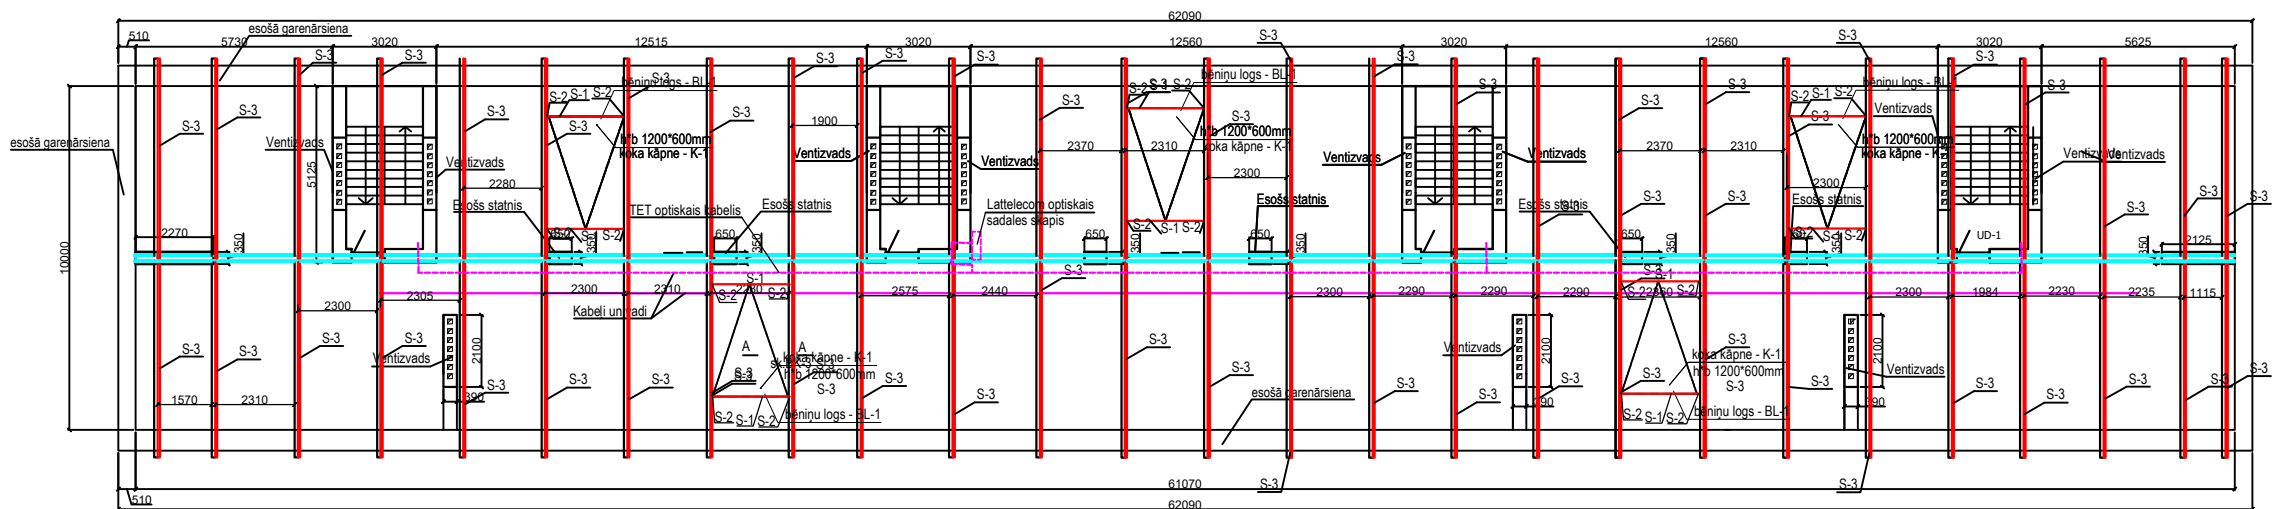

JUMTA PLĀNS

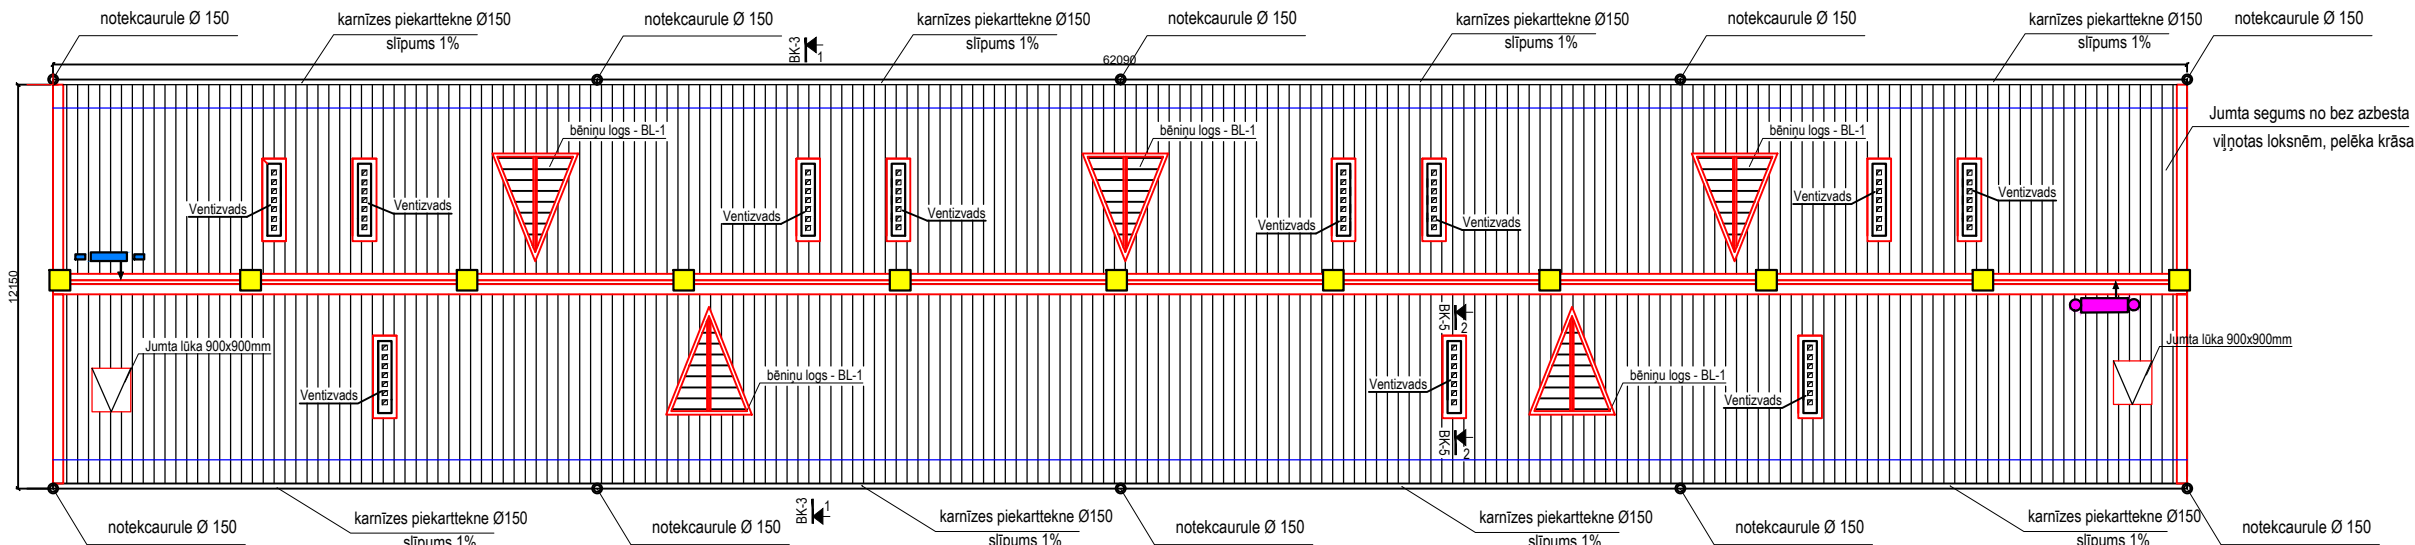

ZAĢMATERIĀLU SPECIFIKĀCIJA

POZ.	NOSAUKUMS	ŠĶĒRS	GRIEZUMS	GARŪMS, mm	SKAITS gab	KOPGARŪMS m	APJOMS m ³	PIEZĪME
S-1	LATA	S-1	50x100(h)	2250	10	22,5	0,12	
S-2	LATA	S-2	50x50	420	20	8,4	0,02	
S-3	GARĒNLATA	S-3	60x60	6300	54	340,2	1,23	
S-4	BRUSA	S-4	60x60	205	216	44,28	0,16	
S-6	ŠĶĒRSLATA	S-6	80x60	-	-	1241,8	5,96	solis 500mm
S-7	ŠĶĒRSLATA	S-7	80x200	-	-	124,18	1,99	
S-8	ŠĶĒRSLATA	S-8	20x100	62090	26	1614,34	3,23	
S-9	ŠĶĒRSLATA	S-9	60x150	1000	54	54	0,49	
S-10	ŠĶĒRSLATA	S-10	50x50	5000	88	440	1,1	
S-11	ŠĶĒRSLATA	S-11	25x100	2000	132	264	0,66	
S-12	ŠĶĒRSLATA	S-12	32x150	62090	2	124,18	0,60	
KOPĀ:							15,56	

- PIEZĪMES:**
- Projektējamās nesošās koka konstrukcijas jāizpilda saskaņā LVS EN 1995-1-1 „Koka konstrukciju projektēšana” prasībām ar koksnes stiprības klasi C24, koka konstrukciju mitrums ne vairāk par 20%.
 - Projektējamie koka elementi, kuri saskarās ar ķieģeļu sienām un betonu - jāaptīt ar ruberoidu.
 - Visas koka konstrukcijas antiseptizēt un apstrādāt ar pretuguns līdzekļiem līdz sasniegtu konstrukcijas ugunsizturību R 15
- Piezīmes:**
- Jumta nožogojuma shēma izstrādāta pamatojoties uz ABS jumta drošības sistēmas ražotāja specifikāciju. Jumta nožogojuma sistēma atbilst LBN 201-15 „Būvju ugunsdrošības” apakšpunkta Nr.81.2. prasībām;
 - Vīsiem, jumta nožogojuma elementiem ir jābūt no ABS jumta drošības sistēmas komplekta, nav atļauta jebkādu ierīču/piederumu pielietošana no cita ražotāja.
 - ABS jumta nožogojumu montāžu veikt saskaņā ar ražotāja prasībām (būvniekiem(am) ir jābūt sertificētiem (apmācītiem) ABS jumta drošības sistēmas montāžai;
 - Izbūvētam ABS jumta nožogojumam, atbilstības pārbaudīšanai ABS ražotāja prasībām, izsaukt ražotāja pārstāvjus un saņemt no tiem drošības sistēmas montāžas atbilstības sertifikātu;
 - Informācijas saņemšanai griezties pie ražotāja pārstāvjiem SIA „Jumti un Fasādes”, jumti@jumti.lv, info@jumti.lv, +371 67520399, Lizuma iela 5j, Rīga, LV-1006 vai pie citiem ABS jumta drošības sistēmas pārstāvjiem.
 - Ekvivalenta sistēmas izmantošanas gadījumā, tai jāatbilst LBN 201-15 „Būvju ugunsdrošība” apakšpunkta Nr.81.2. prasībām un ES spēkā esošiem standartiem (LVS EN 795).Pasūtīt no ražotāja jumta nožogojuma uzstādīšanas shēmu un komplektāciju dotajam objektam, saskaņot tos ar projekta autoru vai Pasūtītāju. Ekvivalentas sistēmas izmantošanas gadījumā arī jā izpildīt norādījums saskaņā ar Nr.5., Nr.6., Nr.7. punktiem.
 - *precizēt uz vietas
 - **precizēt pie ražotāja pārstāvjiem.

PIENĒMTIE APZĪMĒJUMI:

- ķieģeļu esošās ārsienas
- esošs statnis 650x350 mm
- Esošā spāre 100x265 mm
- ventizvadi
- esošais TET optiskais kabelis (saglabāt un piestiprināt pie jauno konstrukciju)

PROJEKTĒJAMĀ NOSACĪTIE APZĪMĒJUMI

Skice	Nosaukums	Daudzums	Piezīmes
	Nožogojuma enkurpunkts ABS-Lock X-Firs II**, minimālais augstums no jumta virsmas 400mm	11 gab	Tabulā norādītie pamati nožogojuma elementi, citu elementu (ierīču/piederumu) nepieciešamību un daudzumu precizēt pie ražotāja pārstāvjiem
	Spriegotājs-ABS	1 gab	
	Spēka ierobežotājs-ABS	1 gab	
	Trose- ABS	-	
Jumta nožogojuma kopējais garums		62*t.m.	
KOPĀ:		1.kompl.	
https://www.jumti.lv/paligmateriali/drosibas-sistemas/abs-drosibas-sistemas-linijas			

 SIA "NeoForm" Daugavpils, Varšavas 20-1 Būvkomersanta reģ. Nr. 12494		PASŪTĪTĀJS: Daugavpils dzīvokļu un komunālas saimniecības uzņēmums Reģ. Nr.41503002485 Liepājas ielā 21, Daugavpils		IEPIRKUMS: Pas.Nr.DDzKSU-2021/134P	
		OBJEKTS: DAUDZDZĪVOKĻU DZĪVOJAMĀS MĀJAS VENTSPILS IELA 1A, DAUGAVPILĒ, JUMTA SEGUMA NOMAIŅA			
Amats	Uzvārds	Paraksts	Datums	Lapas nosaukums: SPĀRES PLĀNS JUMTA PLĀNS	
Attiec.d.vad.	A.Grigorjevs		12.2021.		
Izstrādātājs	A.Grigorjevs		12.2021.		
				Līguma Nr. DDzKSU-2021/134P Arhīva Nr. DDzKSU-2021/134P	
				Mērogs:	
				Stadija	Ras.Nr.
				BK	2