

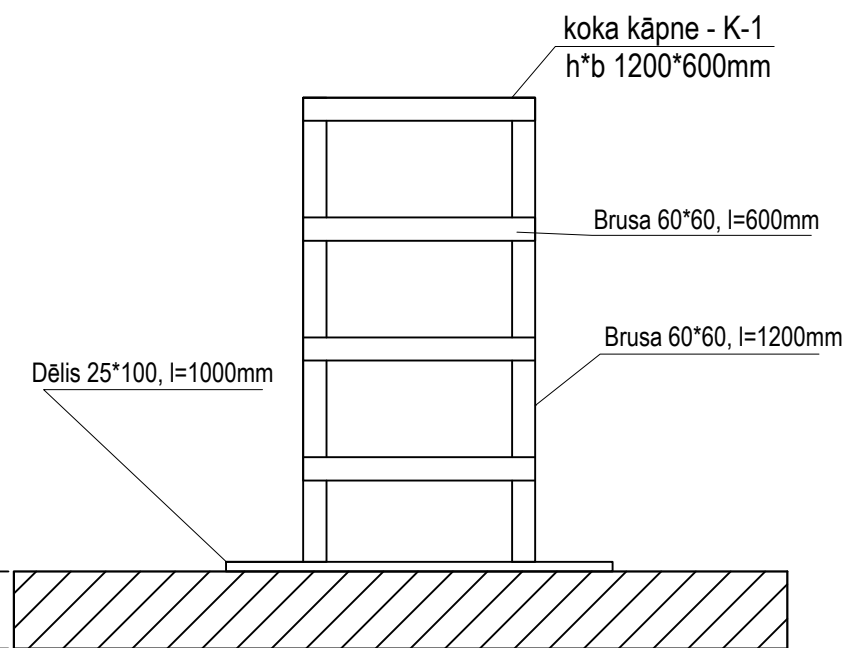


## GRIEZUMS 1-1

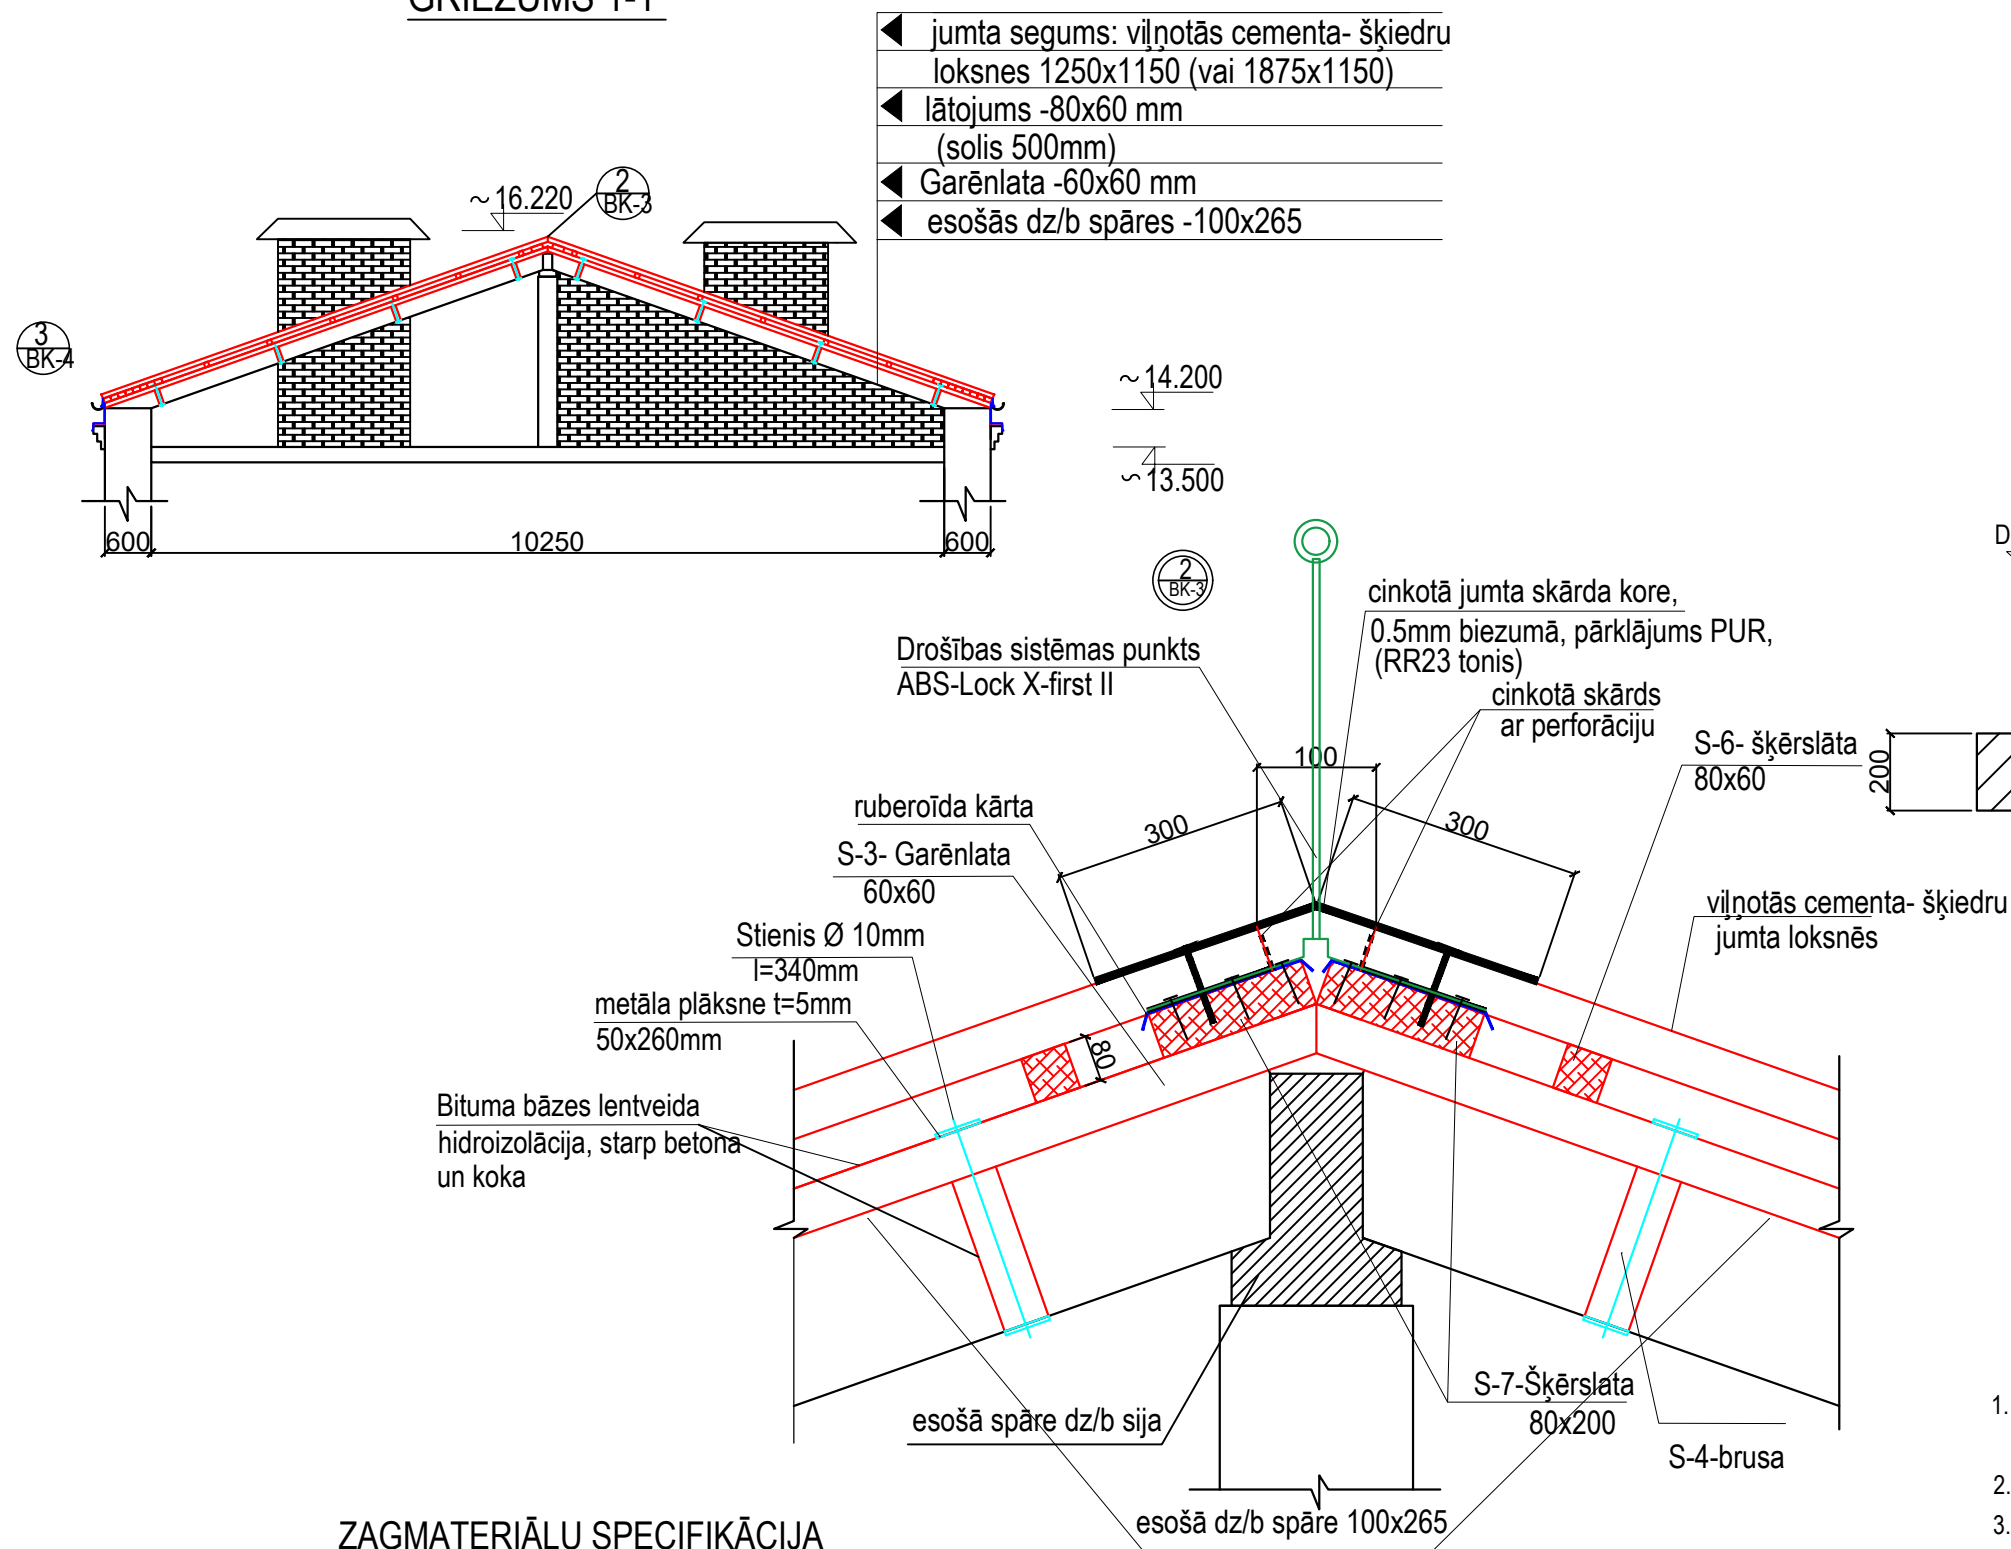

## KORE

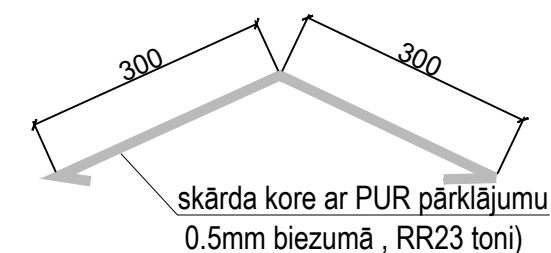


## PIEZĪMES

1. SNIEGA AIZTURES BARJERS  
PATĒRIŅŠ - 124.0 tek.m.
2. VISI IZMĒRI DOTI MILIMETROS.
3. SKĀRDA LOKŠŅU STIPRINĀŠANAI IZMANTOT SKRŪVES  
AR HERMETISKO STARPLIKU.
4. VISUS IZMĒRUS PRECIZĒT UZ VIETAS OBJEKTĀ.

## ZAĢMATERIĀLU SPECIFIKĀCIJA

POZ.	NOSAUKUMS	ŠĶĒRSGRIEZUMS	GARUMS, mm	SKAITS gab	KOPGARUMS m	APJOMS m <sup>3</sup>	PIEZĪME
S-1	LATA	S-1	50x100(h)	2250	10	22,5	0,12
S-2	LATA	S-2	50x50	420	20	8,4	0,02
S-3	GARĒNLATA	S-3	60x60	6300	54	340,2	1,23
S-4	BRUSA	S-4	60x60	205	216	44,28	0,16
S-6	ŠĶĒRSLATA	S-6	80x60	-	-	1241,8	5,96
S-7	ŠĶĒRSLATA	S-7	80x200	-	-	124,18	1,99
S-8	ŠĶĒRSLATA	S-8	20x100	62090	26	1614,34	3,23
S-9	ŠĶĒRSLATA	S-9	60x150	1000	54	54	0,49
S-10	ŠĶĒRSLATA	S-10	50x50	5000	88	440	1,1
S-11	ŠĶĒRSLATA	S-11	25x100	2000	132	264	0,66
S-12	ŠĶĒRSLATA	S-12	32x150	62090	2	124,18	0,60
KOPĀ:						15,56	

<div></div> <div>SIA "NeoForm"</div> <div>Daugavpils, Varļavas 20-1</div> <div>Būvkomersanta reģ. Nr. 12494</div>		PASŪTĪTĀJS:		IEPIRKUMS:	
		Daugavpils dzīvokļu un komunālas saimniecības uzņēmums		Pas.Nr.DDzKSU-2021/134P	
		Reģ. Nr.41503002485 Liepājas ielā 21, Daugavpils			
OBJEKTS:		DAUDZDZĪVOKĻU DZĪVOJAMĀS MĀJAS VENTSPILS IELA 1A, DAUGAVPILĒ, JUMTA SEGUMA NOMAIŅA			
Amats	Uzvārds	Paraksts	Datums	Lapas nosaukums:	Līguma Nr. DDzKSU-2021/134P
Attiec.d.vad.	A.Grigorjevs		12.2021.	GRIEZUMS 1-1. MEZGLI	Arhīva Nr. DDzKSU-2021/134P
Izstrādātājs	A.Grigorjevs		12.2021.		Mērogs: M 1:20
					Stadija
					Lapas
					Ras.Nr.
					BK
					3