

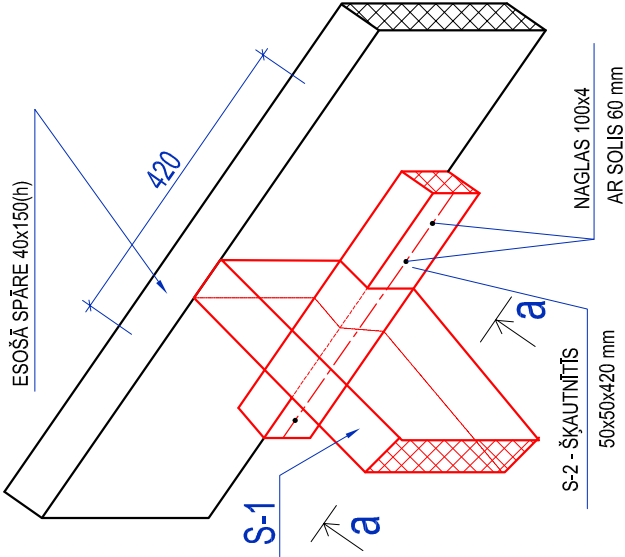


SPĀRU PLĀNS-SHĒMA

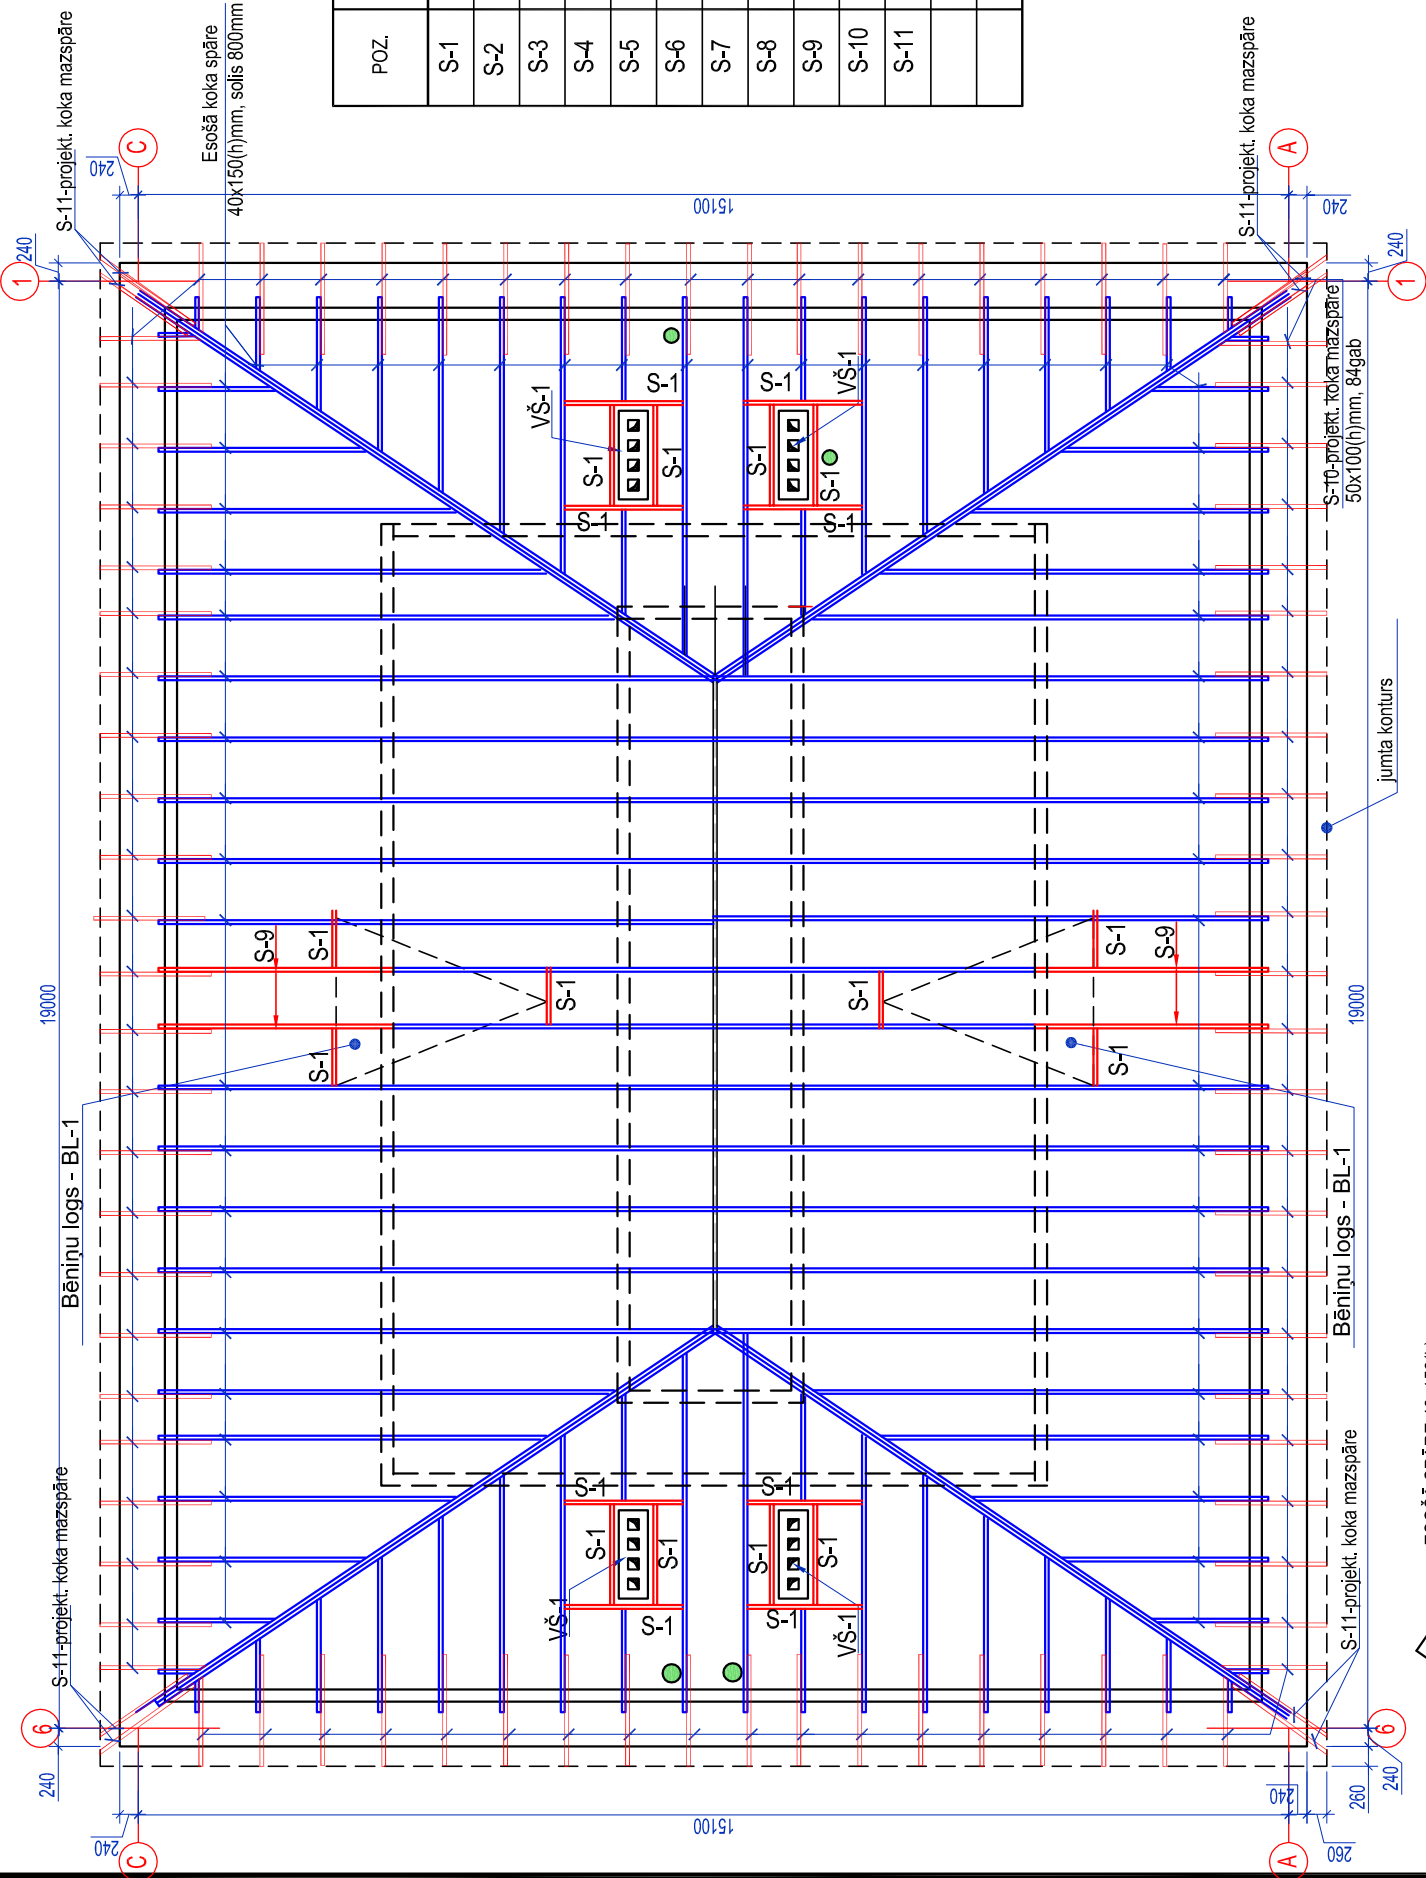

a-a

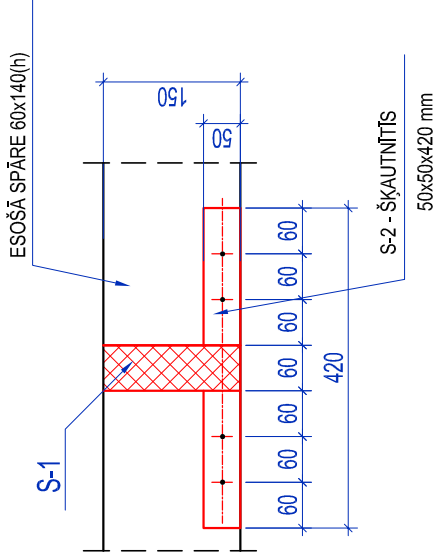

ZĀGMATERIĀLU SPECIFIKĀCIJA

POZ.	NOSAUKUMS	ŠĶĒRSGRIEZUMS	GARUMS, mm	SKAITS gab.	KOPGARUMS m	APJOMIS m3	PIEZĪME
S-1	KOKA SIJA	□ 60x150	-	-	23.2	0.21	Mezglis 1
S-2	ŠKAUTNĪTIS	□ 50x50	420	48	20.16	0.05	
S-3	ŠĶĒRSLATA	□ 60x60	-	-	348.0	1.25	Mezglis 2,3
S-4	ŠĶĒRSLATA	□ 200x60h	-	-	18.0	0.22	BK-4,5
S-5	ŠĶĒRSLATA	□ 100x40h	-	-	70.0m2	2.80	
S-6	DĒĻIS	- b=25	-	-	28.0m2	0.70	
S-7	DĒĻIS	□ 100x20h	-	-	6.32m2	1.26	BK-6
S-8	BRUSA	□ 40x40	-	-	20.50	0.033	
S-9	SPĀRE	□ 60x150	-	-	~12.80	0.12	BK-2
S-10	MAZSPĀRE	□ 50x100	1500	84	126.0	0.63	Mezglis 3
S-11	MAZSPĀRE	□ 50x100	1700	8	13.6	0.068	BK-2
	Koka konstrukciju remontis, kuru neparedzēja projekts					0.50	LVS EN 14081-1
						~7.84	LVS EN 14081-1

PIEŅEMTIE APZĪMĒJUMI:

- ĶĪĒĒĻU ESOŠĀS ĀRSIENAS 380mm un 510mm BIEZUMA
- PROJEKT. ĶĪĒĒĻU VENTILĀCIJAS KANĀLU UZGALVJI
- KANALIZĀCIJAS STĀVWADS



PIEZĪMES

- Projektējamas nesošas koka konstrukcijas jāizpilda saskaņā ar LVS EN 14081-1 prasībām ar koksnes stiprības klasi C24,
 - Projektējamie koka elementi, kuri saskarās ar ķieģeļu sienām - jāapfītt ar papi vai ruberofūdu.
 - Visas koka konstrukcijas antiseptizēt un apstrādāt ar pretuguns līdzekļiem līdz sasniegtu konstrukcijas ugunsizturību R 15
- *-Precizēt uz vietās.**

<div><div><div></div><div>NEOFORM</div></div><div>SIA "NeoForm"</div><div>Daugavpils, Varšavas 20-1</div><div>Būvkomersanta reģ. Nr. 12494</div></div>		<div>PASŪTĪTĀJS:</div> <div>Daugavpils dzīvokļu un komunālas saimniecības uzņēmums</div> <div>Reģ. Nr.41503002485 Liepājas ielā 21, Daugavpils</div>		<div>IEPIRKUMS:</div> <div>Pas.Nr.DDzKSU-2021/306P</div>	
<div>OBJEKTS:</div> <div>DAUDZDZĪVOKĻU DZĪVOJAMĀS MĀJAS NOMETŅU ielā 19, DAUGAVPILĪ</div> <div>JUMTA SEGUMA NOMAĪNA</div>					
Amats	Uzvārds	Paraksts	Datums	Lapas nosaukums:	
Proj.vad.	A.Grigorjevs		01.2022.	Līguma Nr. DDzKSU-2021/306P	
Attiec.d.vad.	A.Grigorjevs		01.2022.	Spāru plāns - shēma. Mezglis 1. Specifikācija. Arhīva Nr. DDzKSU-2021/306P	
Izstrādātājs	A.Grigorjevs		01.2022.	Mērogs:	
				Stadija	Lapas
				BK	Ras.Nr.
					2