



GRIEZUMS 1-1 (M:100)


JUMTA SEGUMS: VILŅOTĀS ŠĶIEDRU CEMENTA
LOKSNES 1250x1150(VAI 1875x1150)
LATOJUMS -60x60 mm
(SOLIS 1100 VAI 862,5mm)
ESOŠĀ SPĀRE 40x150mm solis 0.80m

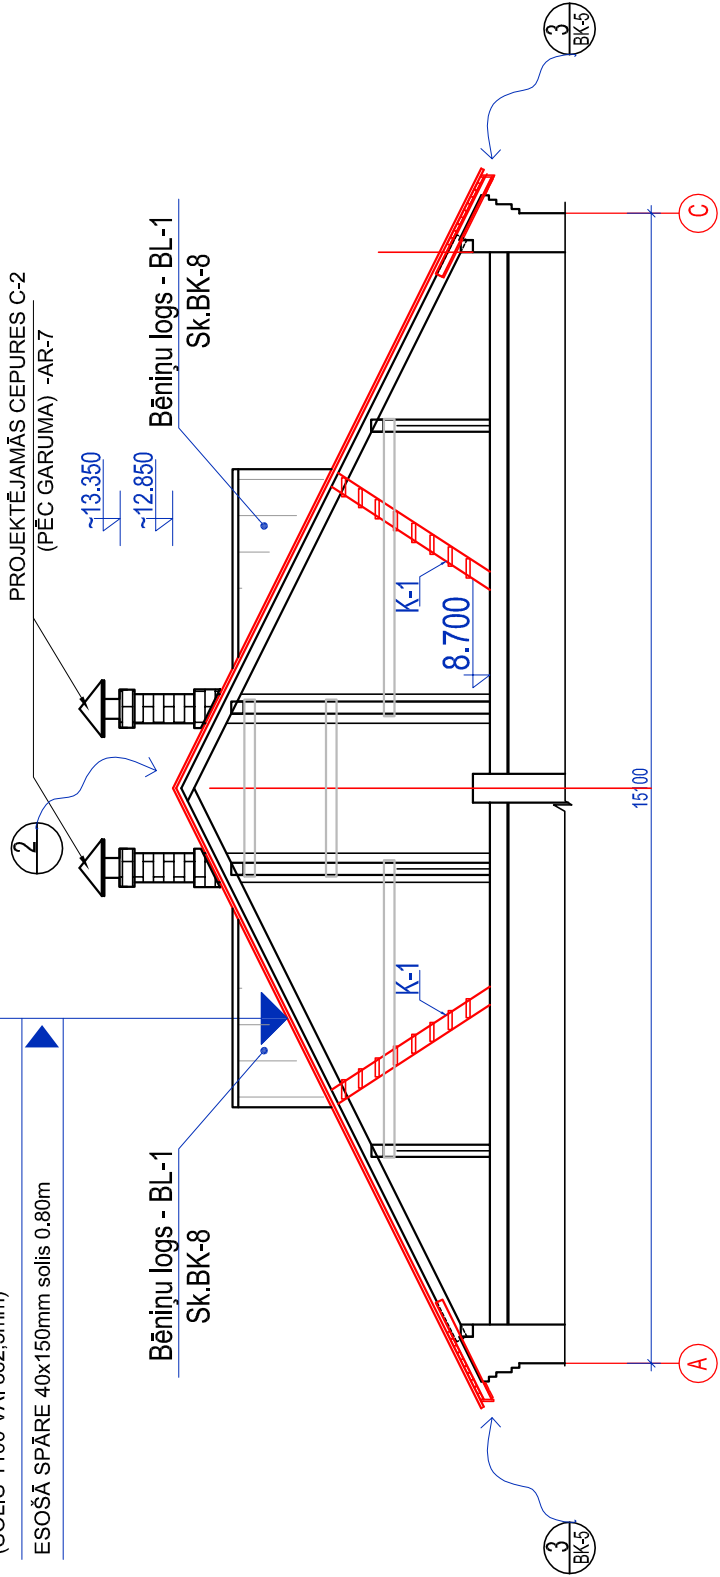

KORE

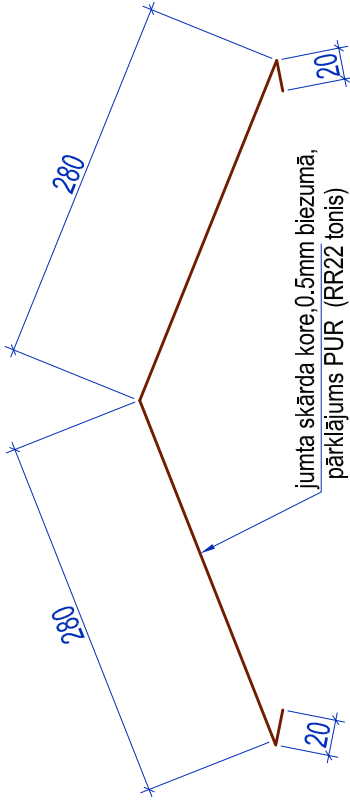


2
BK-4

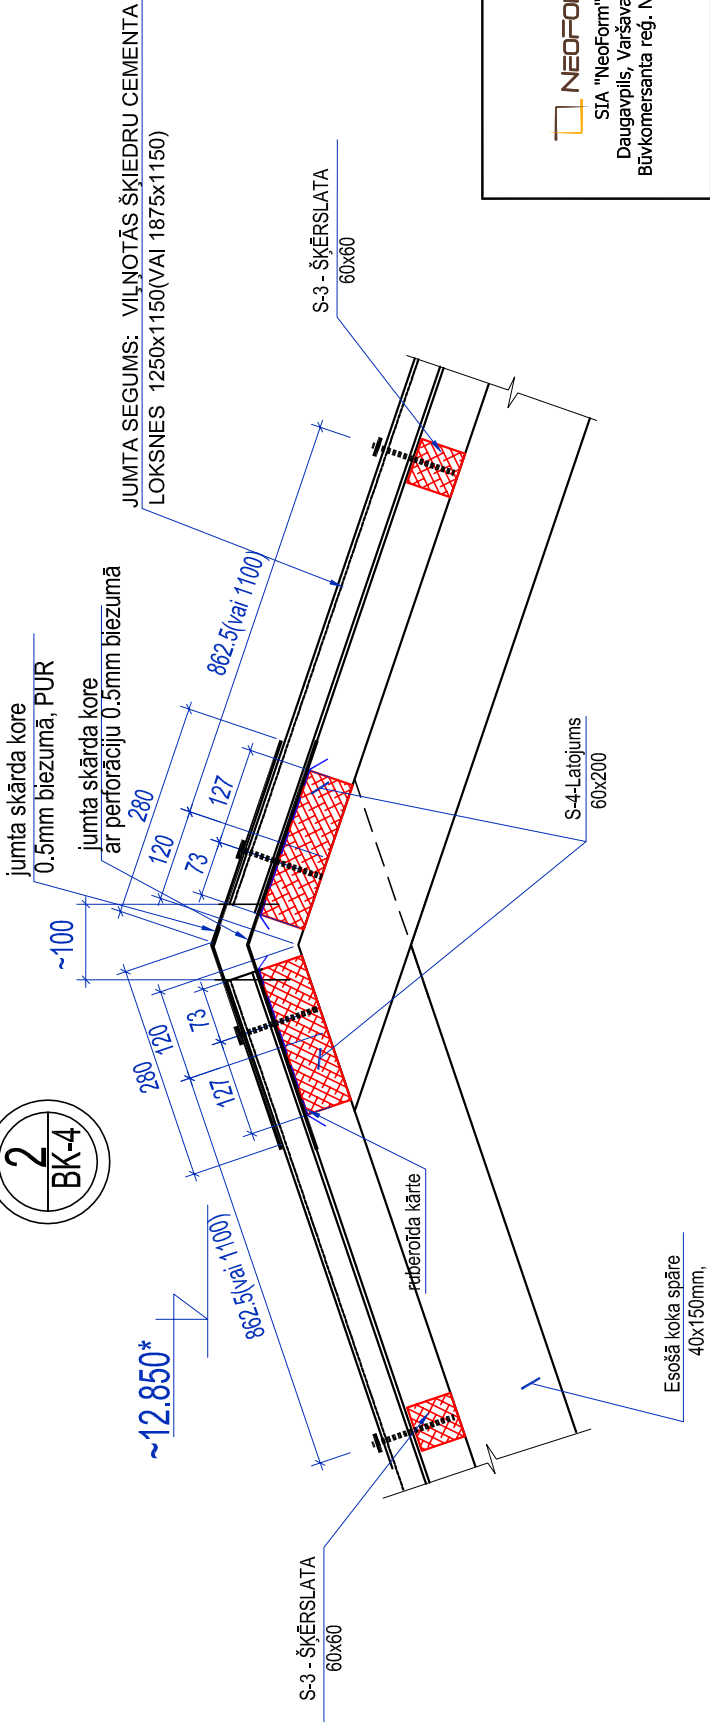

PIEZĪME

1. DOTO LAPU SK. KOPĀ AR BK-3,5...9
 2. VISI IZMĒRI DOTI MILIMETROS, AUGSTUMA ATZĪMES METROS.
 3. SKĀRDA LOKŠŅU STIPRINĀŠANAI IZMANTOT SKRŪVES AR HERMETISKO STARPLIKU.
 4. VISUS IZMĒRUS PRECIZĒT UZ VIETAS OBJEKTĀ.
- Par nosacīto atzīmi ±0.000 pieņemts pirmā stāva tīrais grīdas līmenis
*-Precizēt uz vietas.

 SIA "NeoForm" Daugavpils, Varšavas 20-1 Būvkomersanta reģ. Nr. 12494	PASŪTĪTĀJS: Daugavpils dzīvokļu un komunālas saimniecības uzņēmums Reģ. Nr.41503002485 Lielpils ielā 21, Daugavpils		IEPIRKUMS: Pas.Nr.DDzKSU-2021/306P	
	OBJEKTS: DAUDZDZĪVOKĻU DZĪVOJAMĀS MĀJAS NOMETŅU ielā 19, DAUGAVPILĪ JUMTA SEGUMA NOMAINA			
Amats	Uzvārds	Paraksts	Datums	Lapas nosaukums:
Proj.vad.	A.Grīgorjevs		01.2022.	Līguma Nr. DDzKSU-2021/306P
Attiec.d.vad.	A.Grīgorjevs		01.2022.	Arhīva Nr. DDzKSU-2021/306P
Izstrādātājs	A.Grīgorjevs		01.2022.	Mērogs:
				Stadija
				Lapas
				Ras.Nr.
				BK
				4