



KARNĪZES MONTĀŽAS MEZGLS, M:10

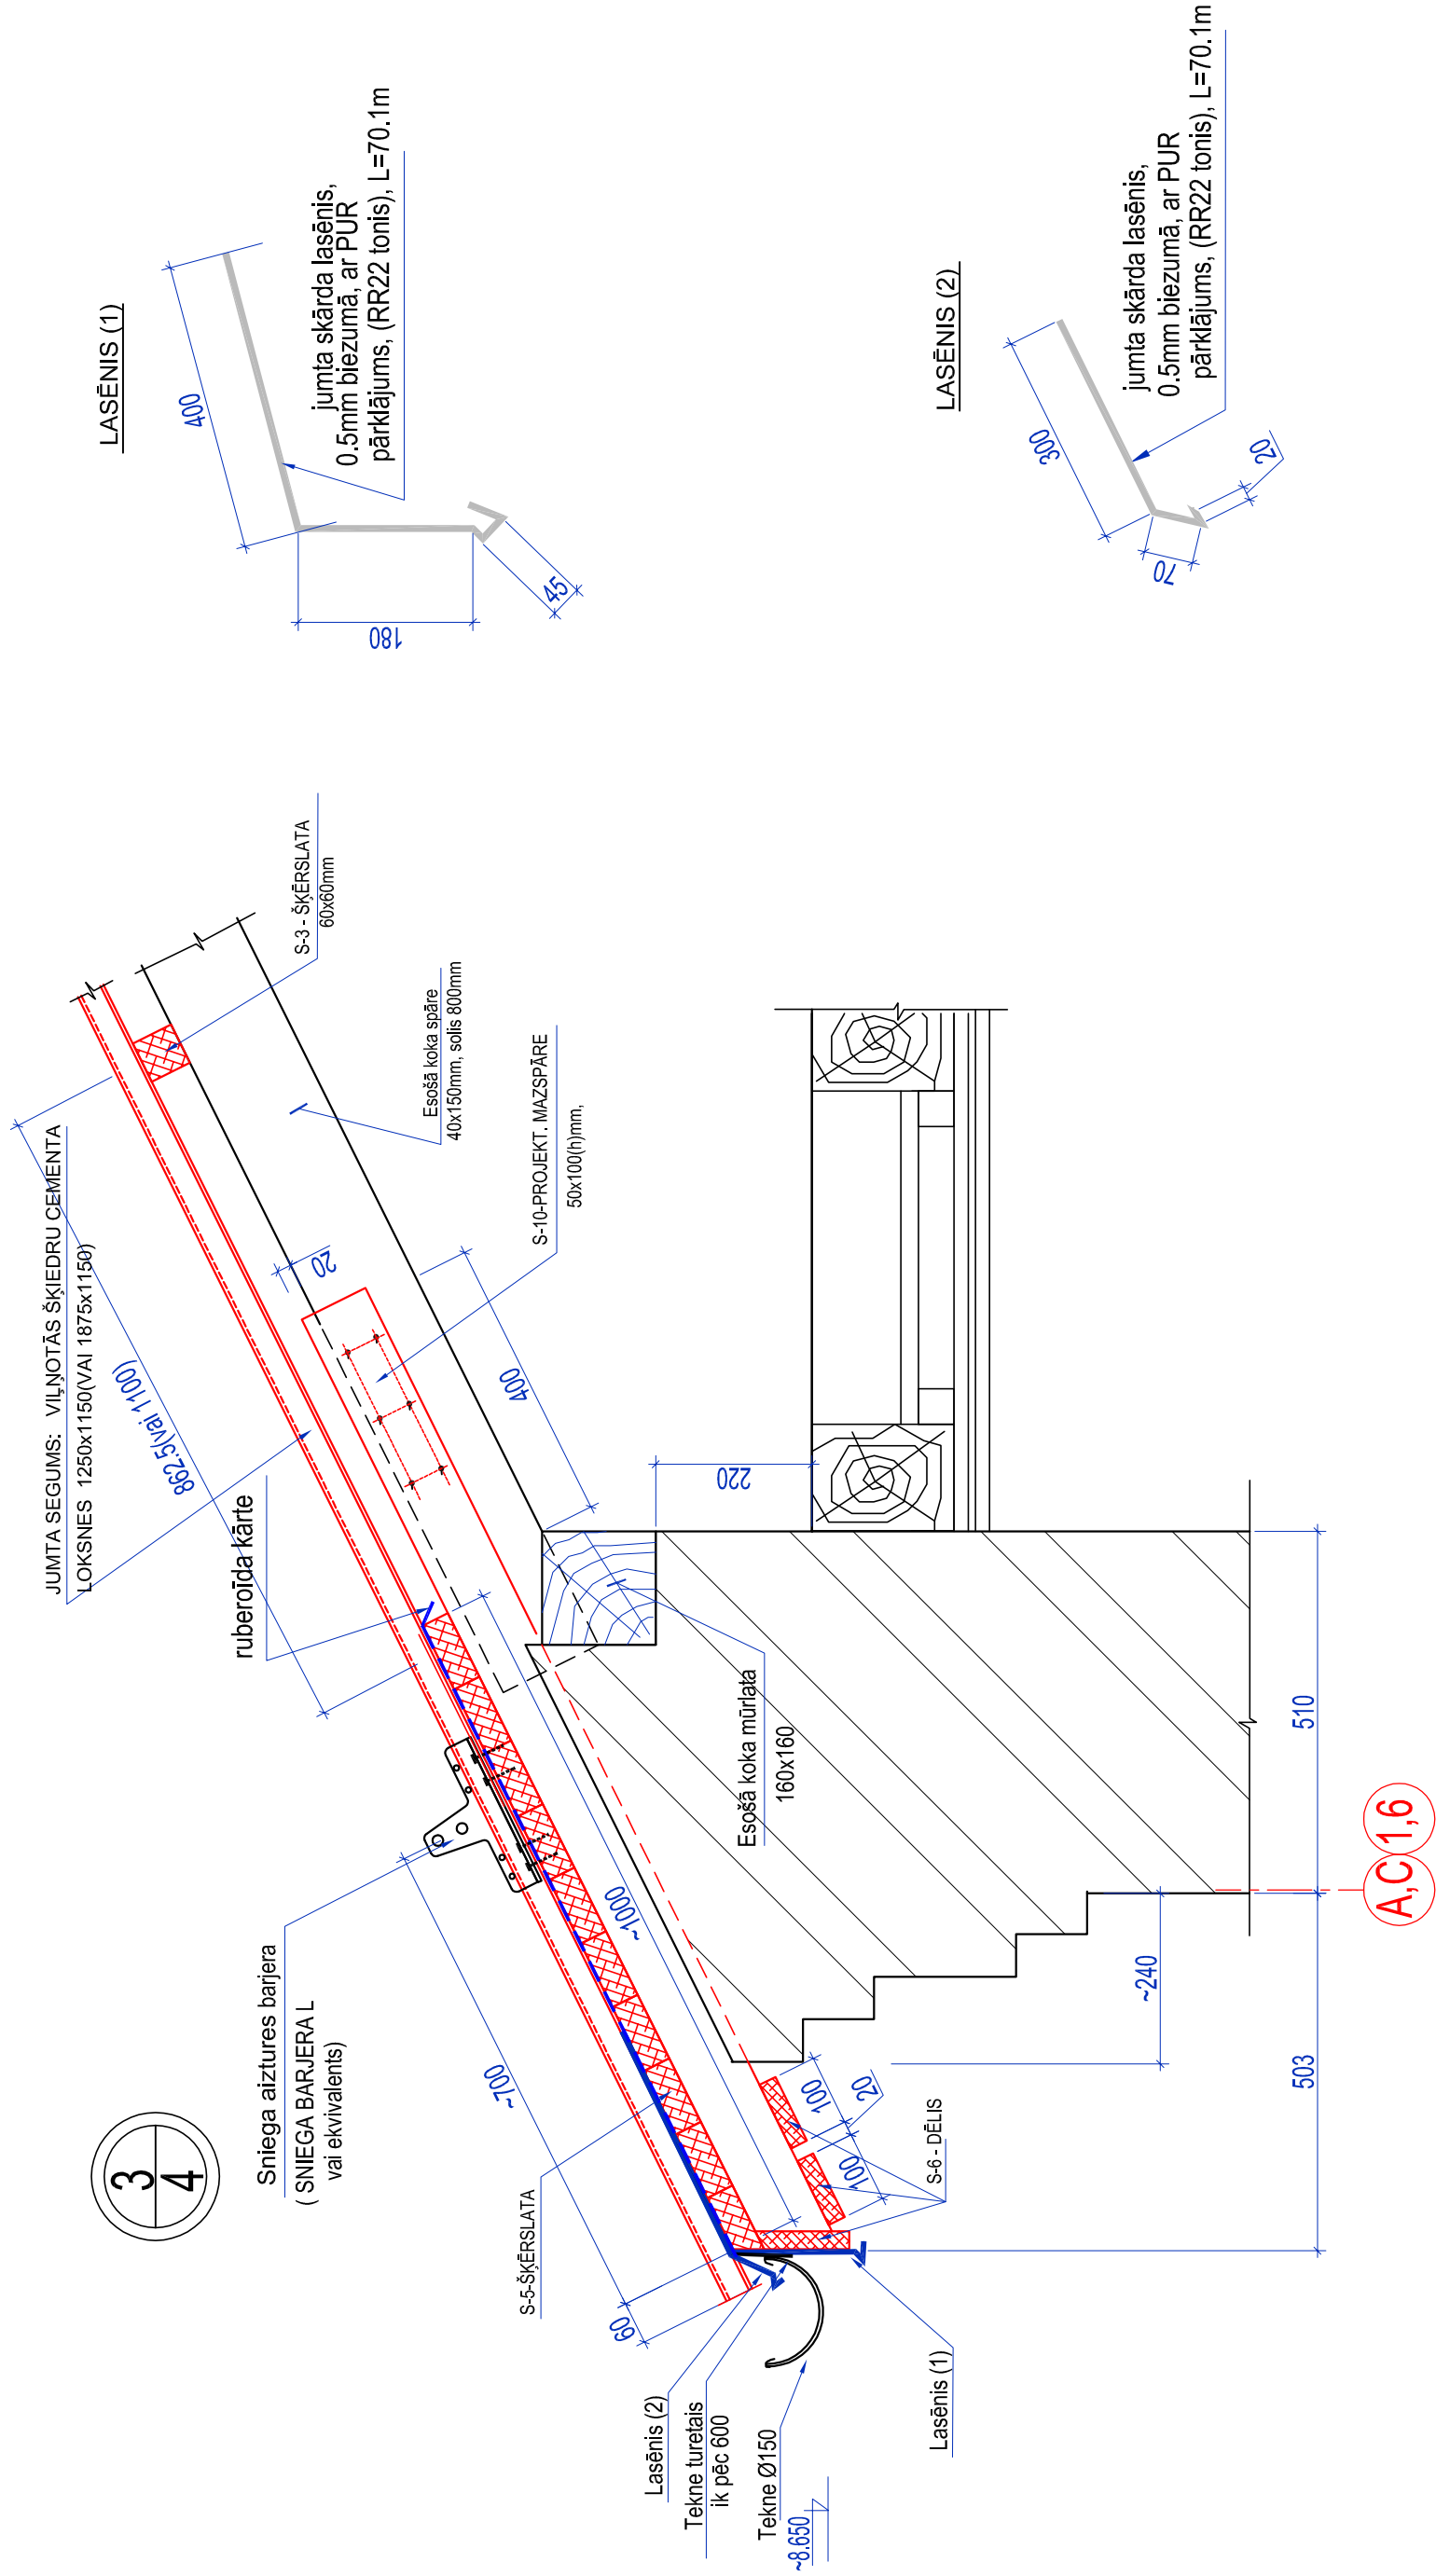

PIEZİME

1. DOTO LAPU SK. KOPĀ AR BK-4,6...9
2. VISI IZMĒRI DOTI MILIMETROS, AUGSTUMA ATZĪMES METROS.
3. SKĀRDA LOKŠŅU STIPRINĀŠANAI IZMANTOT SKRUVES AR HERMETISKO STARPLIKU.
4. VISUS IZMĒRUS PRECIZĒT UZ VIETAS OBJEKTĀ.

-Par nosacīto atzīmi ± 0.000 pieņemts pirmā stāva tīrais grīdas līmenis
 *-Precizēt uz vietas.

<div><div></div><div>SIA "NeoForm"</div><div>Daugavpils, Varšavas 20-1 Būvkomersanta reģ. Nr. 12494</div></div>	PASŪTĪTĀJS: Daugavpils dzīvokļu un komunālas saimniecības uzņēmums Reģ. Nr.41503002485 Liepājas ielā 21, Daugavpils			IEPIRKUMS: Pas.Nr.DDzKSU-2021/306P		
	OBJEKTS: DAUDZDZĪVOKĻU DZĪVOJAMĀS MĀJAS NOMETŅU ielā 19, DAUGAVPILĪ JUMTA SEGUMA NOMAĪNA					
	Lapas nosaukums:			Līguma Nr. DDzKSU-2021/306P Arhīva Nr. DDzKSU-2021/306P		
	Mērogs:			Mērogs:		
	Stadija			Lapas		Ras.Nr.
BK					5	