



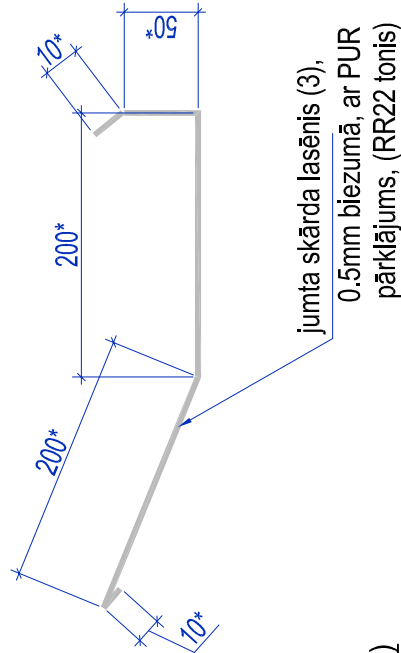
**JUMTA SEGUMA PIEKĻĀVUMA MEZGLI PIE
VENTKANĀLA UZGALVJA
M 1:20**

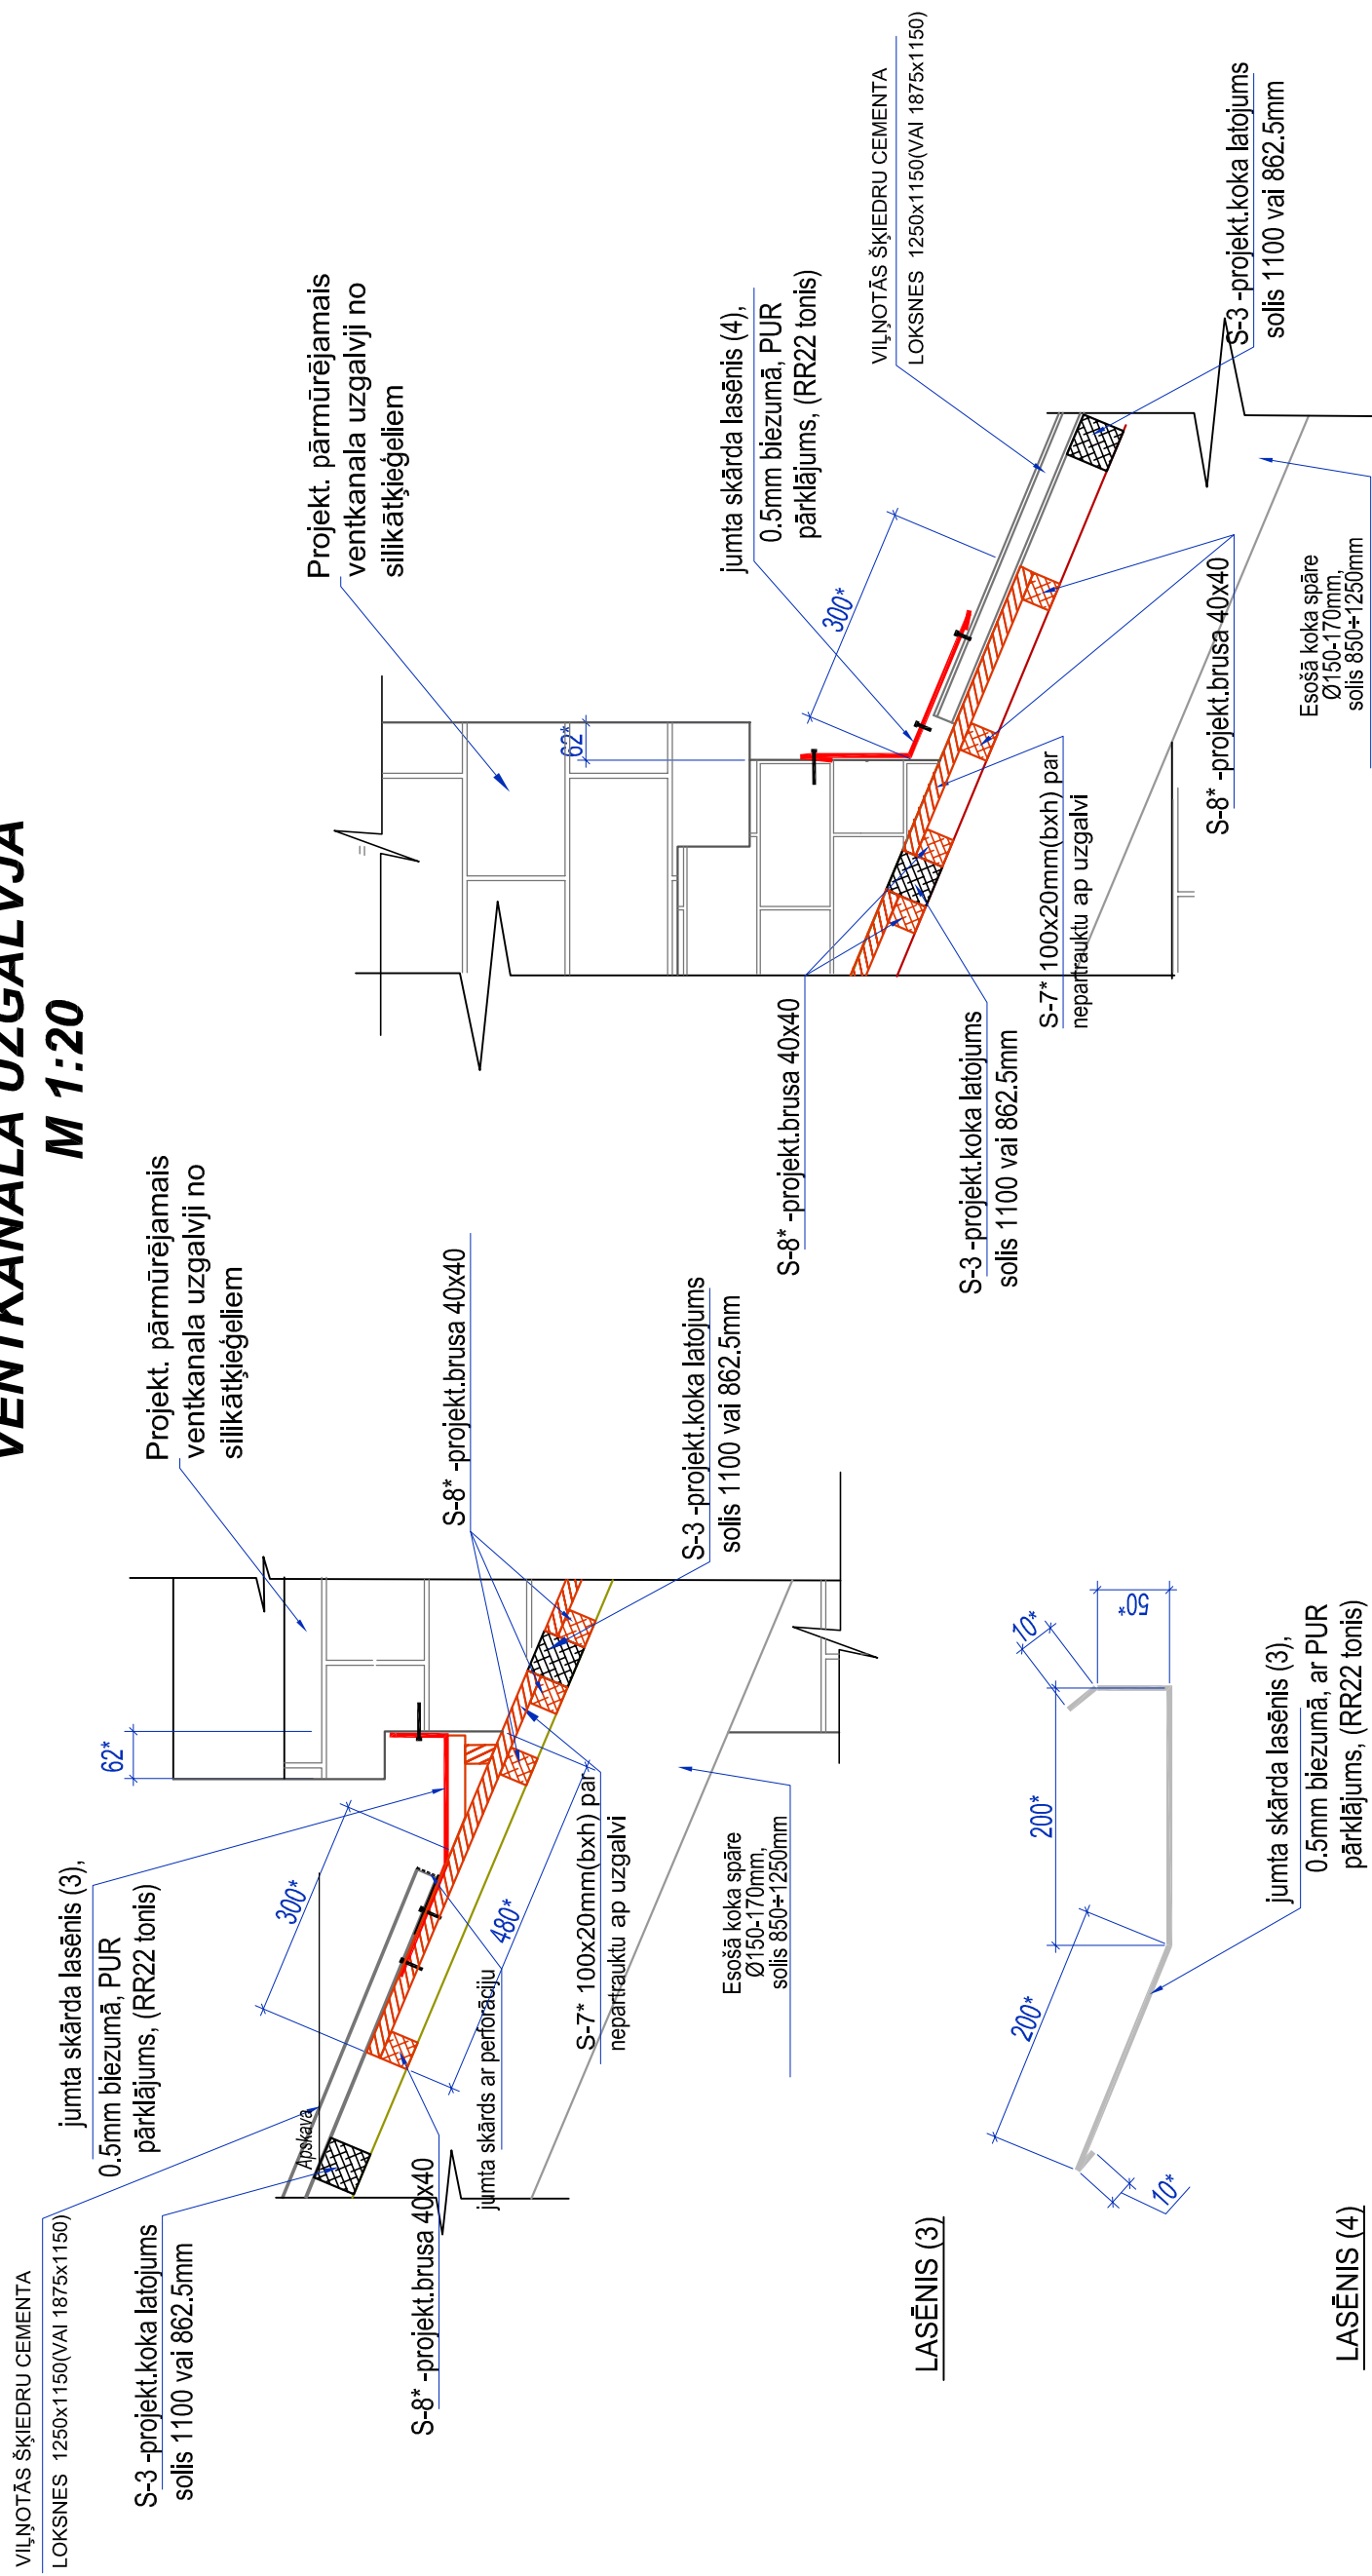

*-Precizēt uz vietas.

***- Skārda apdares elements t=0,5mm ar PUR pārklājumu (ar nomināla pārklājuma bi ezumu 50 µm, skārda biezums t=0, 5mm ar cinkota pārklājuma biezumu 275 g/m2, noturības pakāpe pret UV (izturība pret ultravioletajiem stariem) - RUV4 klases (saskaņā ar LVS EN 10169), noturības pakāpe pret koroziju u - RC5 klases (saskaņā ar LVS EN 10169)).

<div><div></div><div>SIA "NeoForm" Daugavpils, Varšavas 20-1 Būvkomersanta reģ. Nr. 12494</div></div>	PASŪTĪTĀJS: Daugavpils dzīvokļu un komunālas saimniecības uzņēmums Reģ. Nr.41503002486 Liepājas ielā 21, Daugavpils		IEPIRKUMS:		
	OBJEKTS: DAUDZDZĪVOKĻU DZĪVOJAMĀS MĀJAS NOMETŅU IELĀ 19, DAUGAVPILĪ JUMTA SEGUMA NOMAĒJA				
			Lapas nosaukums:		
			Jumta seguma pieklāvuma mezgli pie ventkanala uzgalvja		
Amats	Uzvārds	Paraksts	Datums		
Proj.vad.	A.Grīgorjevs		01.2022.		
Attiec.d.vad.	A.Grīgorjevs		01.2022.	Mērogs: 1:20	
Izstrādātājs	A.Grīgorjevs		01.2022.	Stadija	Lapas
				BK	Ras.Nr.
					6



LASĒNIS (4)

