


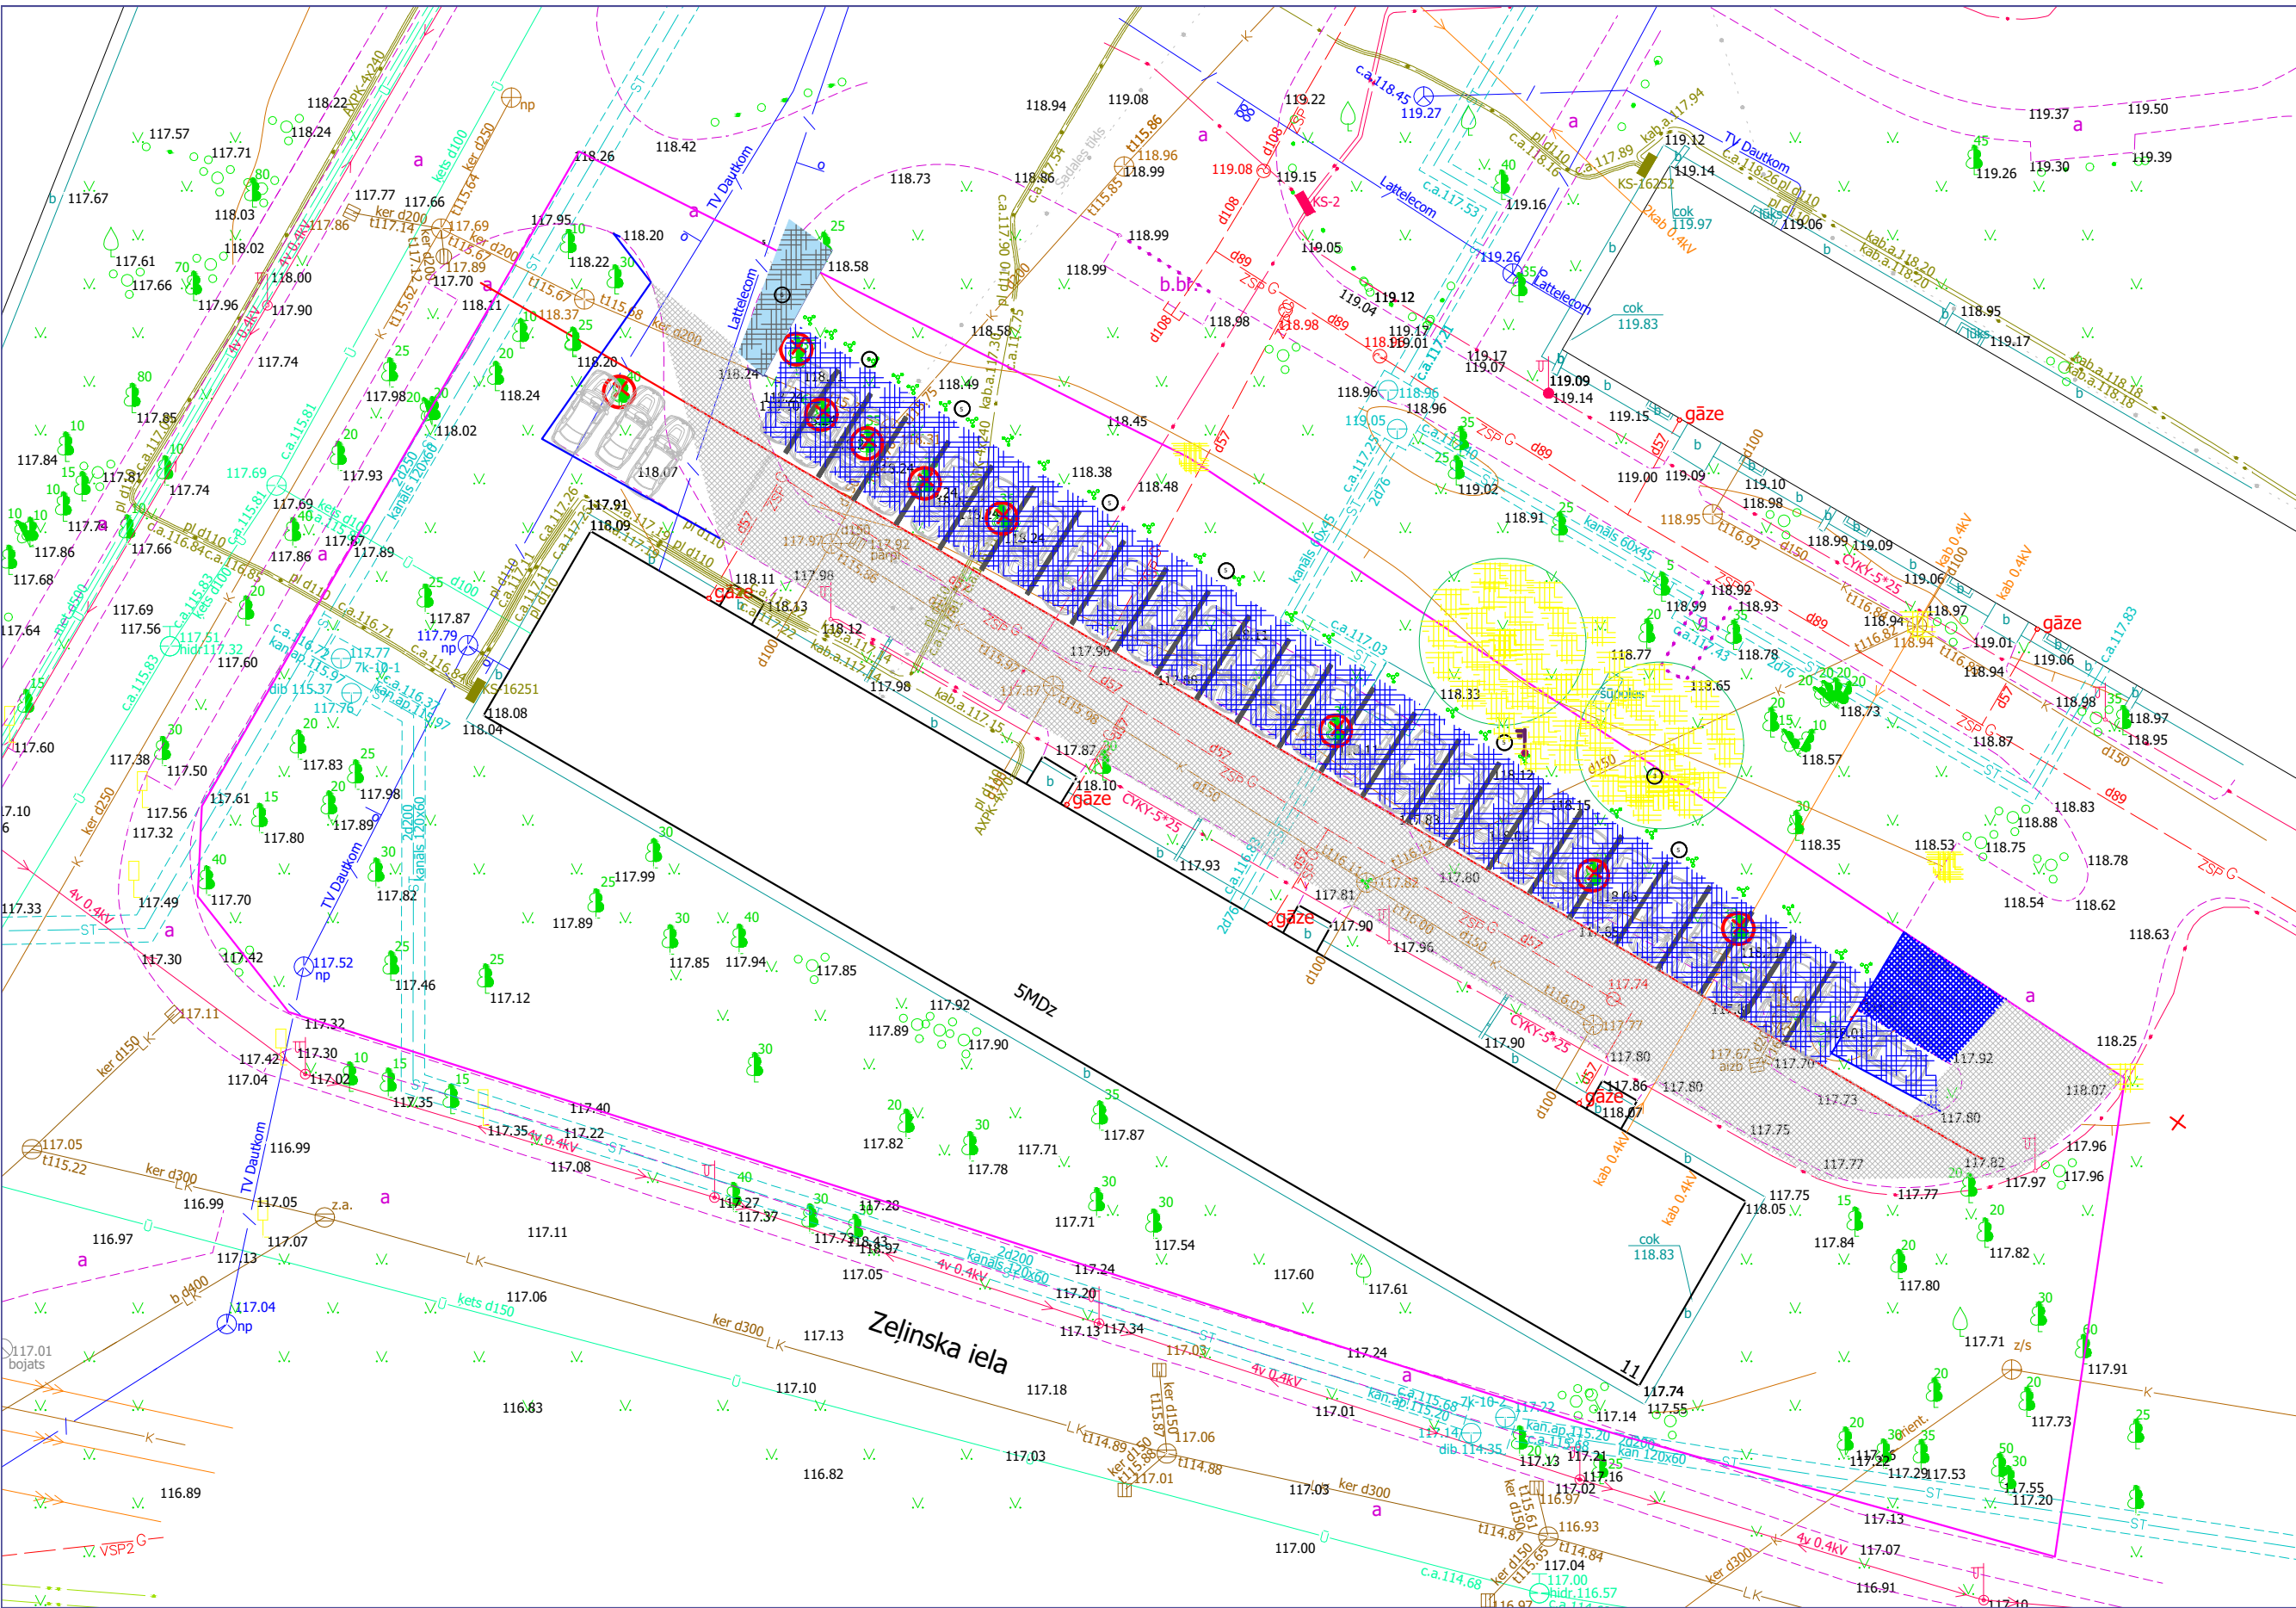

SKICE
Būvniecības ieceres dokumentāciju izstrādāšanai
"Dzīvojamās mājas Zelinska ielā 11, Daugavpili, piesaistīta
zemesgabala teritorijas labiekārtošana ar autostāvvietas
ierīkošanu. Papildus apgaismojumu tīklu izbūve.

- Zemes robežas
- Jauna asfaltbetona seguma atjaunošana
- Esošā asfaltbetona seguma izveidošana
- Autostāvvietas iedalīšanas līniju izveidošana uz esošā seguma
- Atputas zona. Bēmu rotālu laukuma esošā aprikojuma saglabāšana, esošo velas žāvētāju un esošā soliņu saglabāšana. Uzstādīt soliņus, atkritumu urnas, aprīkot celiņus no bruģakmeņiem u.c.(ja nepieciešams). Visas iekārtas saskaņot ar iedzīvotājiem.
- Esošo apgaismojuma balstu saglabāšana
- Jauna apgaismojuma balstu uzstādīšana (ja nepieciešams)
- Apstādījumu josla no krūmiem (dzīvžogs)
- Zāliena ierīkošana. Iepilnākot koku stādīšanu.
- Jauna betona apmale
- Esošo koku nozāģēšana, saskaņots ar DPPI "Komunālās saimniecības pārvalde"
- Saglabājamie koki, saskaņots ar DPPI "Komunālās saimniecības pārvalde"
- Atkritumu konteinieru novietošana

Piezīme: Skice sastādīta orientējot (projektējamo objektu izvietojuma, formas un konfigurācijas precīzē projektēšanas laikā).
Būvniecības ieceres izstrādāšanas laikā ievērojot LR spēkā esošo likumdošanu, kā arī tehnisko noteikumu prasības no Daugavpils pilsētas atbildīgām iestādēm.