



SPĀRES PLĀNS

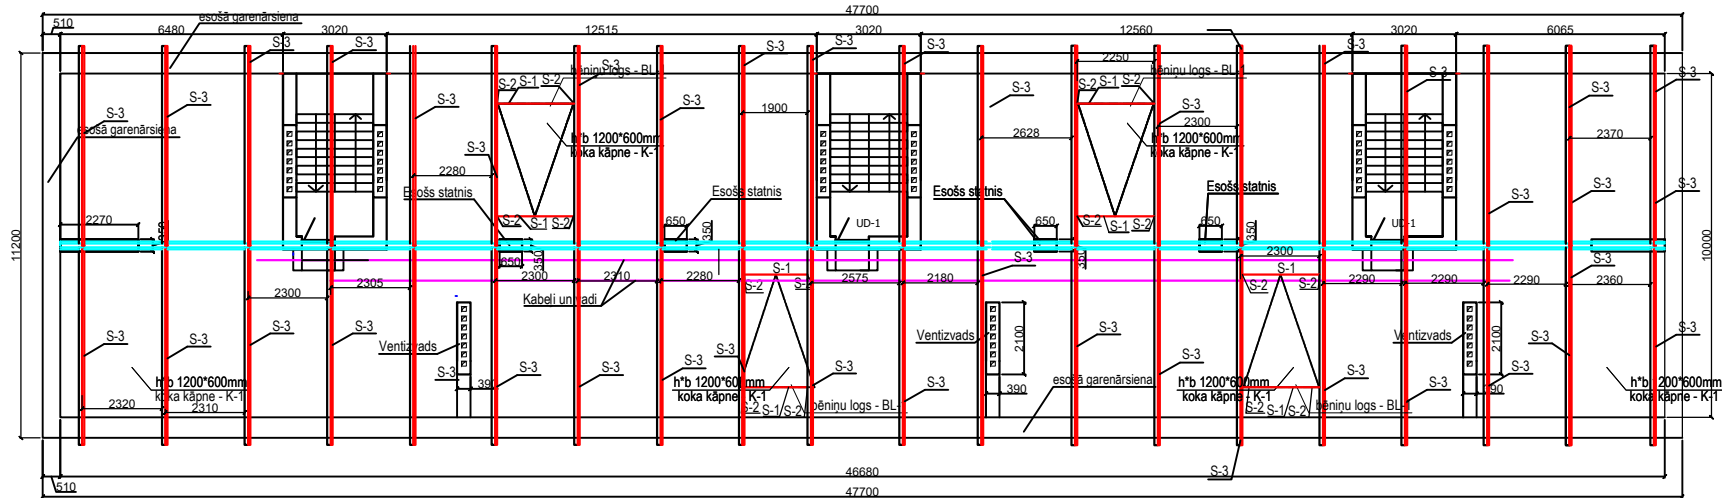

JUMTA PLĀNS

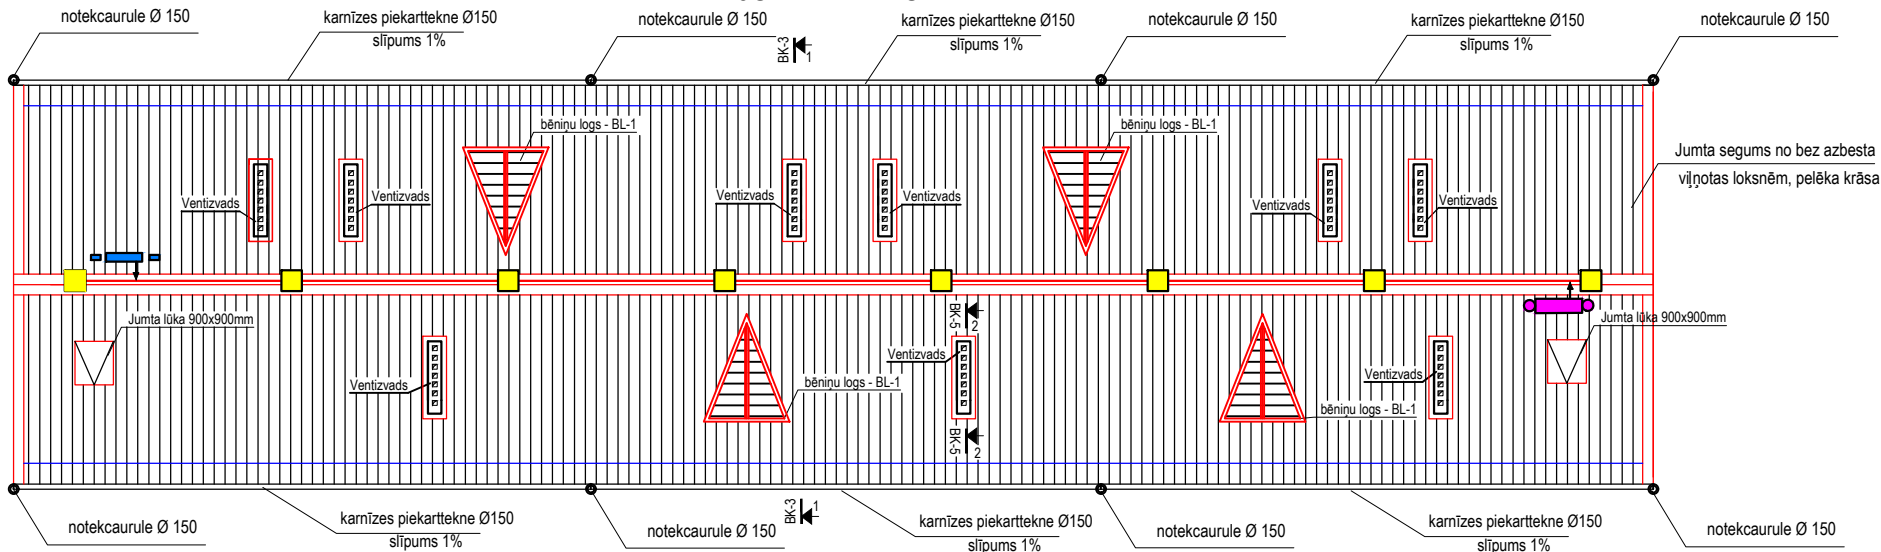

ZAĢMATERIĀLU SPECIFIKĀCIJA

POZ.	NOSAUKUMS	ŠĶĒRS	GRIEZUMS	ĢARŪMS	SKAITS	KOPĢARŪMS	APĢJOMS	PIEZĪME
S-1	LATA	S-1	50x100(h)	2250	6	13,5	0,07	
S-2	LATA	S-2	50x50	420	12	5,04	0,02	
S-3	GARĒNLATA	S-3	60x60	6300	40	252	0,91	
S-4	BRUSA	S-4	60x60	205	160	32,8	0,12	
S-6	ŠĶĒRSLATA	S-6	80x60	-	-	95,4	4,58	solis 500mm
S-7	ŠĶĒRSLATA	S-7	80x200	-	-	95,4	1,53	
S-8	ŠĶĒRSLATA	S-8	20x100	47700	26	1240,2	2,48	
S-9	ŠĶĒRSLATA	S-9	60x150	1000	20	40	0,36	
S-10	ŠĶĒRSLATA	S-10	50x50	5000	72	360	0,9	
S-11	ŠĶĒRSLATA	S-11	25x100	2000	108	216	0,54	
S-12	ŠĶĒRSLATA	S-12	32x150	47700	2	95,4	0,46	
KOPĀ:							11,97	

PROJEKTĒJAMĀ NOSACĪTIE APZĪMĒJUMI


Skice	Nosaukums	Daudzums	Piezīmes
	Nožogojuma enkurspunkts ABS-Lock X-Firs II**, minimālais augstums no jumta virsmas 400mm	8 gab	Tabulā norādītie pamati nožogojuma elementi, citu elementu (ierīču/piederumu) nepieciešamību un daudzumu precizēt pie ražotāja pārstāvjiem
	Spriegotājs-ABS	1 gab	
	Spēka ierobežotājs-ABS	1 gab	
	Trose- ABS	-	
Jumta nožogojuma kopējais garums		44,1*t.m.	
KOPĀ:		1.kompl.	
<a href="https://www.jumti.lv/paligmateriali/drosibas-sistemas/abs-drosibas-sistemas-linijas">https://www.jumti.lv/paligmateriali/drosibas-sistemas/abs-drosibas-sistemas-linijas</a>			

PIEZĪMES

- Projektējamās nesošās koka konstrukcijas jāizpilda saskaņā LVS EN 1995-1-1 „Koka konstrukciju projektēšana” prasībām ar koksnes stiprības klasi C24, koka konstrukciju mitrums ne vairāk par 20%.
- Projektējamie koka elementi, kuri saskarās ar ķieģeļu sienām un betonu - jāaptīt ar ruberoidu.
- Visas koka konstrukcijas antiseptizēt un apstrādāt ar pretuguns līdzekļiem līdz sasniegtu konstrukcijas ugunsizturību R 15

Piezīmes:

- Jumta nožogojuma shēma izstrādāta pamatojoties uz ABS jumta drošības sistēmas ražotāja pārstāvjiem SIA „Jumti un Fasādes” jumta nožogojuma skici (skat. pielikumā) dotajam objektam. Jumta nožogojuma sistēma atbilst LBN 201-15 „Būvju ugunsdrošības” apakšpunkta Nr.81.2. prasībām;
- Visiem, jumta nožogojuma elementiem ir jābūt no ABS jumta drošības sistēmas komplekta, nav atļauta jebkādu ierīču/piederumu pielietošana no cita ražotāja.
- ABS jumta nožogojumu monāžu veikt saskaņā ar ražotāja prasībām (būvniekiem(am) ir jābūt sertificētiem (apmācītiem) ABS jumta drošības sistēmas montāžai;
- Izbūvētam ABS jumta nožogojumam, atbilstības pārbaudīšanai ABS ražotāja prasībām, izsaukt ražotāja pārstāvjus un saņemt no tiem drošības sistēmas montāžas atbilstības sertifikātu;
- Informācijas saņemšanai griezties pie ražotāja pārstāvjiem SIA „Jumti un Fasādes”, [jumti@jumti.lv](mailto:jumti@jumti.lv), [info@jumti.lv](mailto:info@jumti.lv), +371 67520399, Lizuma iela 5j, Rīga, LV-1006 vai pie citiem ABS jumta drošības sistēmas pārstāvjiem.
- Ekvivalenta sistēmas izmantošanas gadījumā, tai jāatbilst LBN 201-15 „Būvju ugunsdrošība” apakšpunkta Nr.81.2. prasībām un ES spēkā esošiem standartiem (LVS EN 795). Pasūtīt no ražotāja jumta nožogojuma uzstādīšanas shēmu un komplektāciju dotajam objektam, saskaņot tos ar projekta autoru vai Pasūtītāju. Ekvivalentas sistēmas izmantošanas gadījumā arī jā izpildīt norādījums saskaņā ar Nr.5., Nr.6., Nr.7. punktiem.
- \*precizēt uz vietas
- \*\*precizēt pie ražotāja pārstāvjiem.

<div> SIA "NeoForm" Daugavpils, Varšavas 20-1 Būvkomersanta reģ. Nr. 12494</div>		PASŪTĪTĀJS: Daugavpils dzīvokļu un komunālas saimniecības uzņēmums Reģ. Nr.41503002485 Liepājas ielā 21, Daugavpils		IEPIRKUMS: Pas.Nr.DDzKSU-2021/101P						
		OBJEKTS: DAUDZDZĪVOKĻU, DZĪVOJAMĀS MĀJAS ENERĢĒTIĶU ŠĶĒRSIELA 8, DAUGAVPILĪ, JUMTA SEGUMA NOMAIŅĀ								
Amats	Uzvārds	Paraksts	Datums	Lapas nosaukums:  SPĀRES PLĀNS JUMTA PLĀNS		Līguma Nr. DDzKSU-2021/101P Arhīva Nr. DDzKSU-2021/101P				
Attiec.d.vad.	A.Grigorjevs		11.2021.			Mērogs:				
Izstrādātājs	A.Grigorjevs		11.2021.			Stadija			Lapas	Ras.Nr.
						BK				2