


## GRIEZUMS 1-1

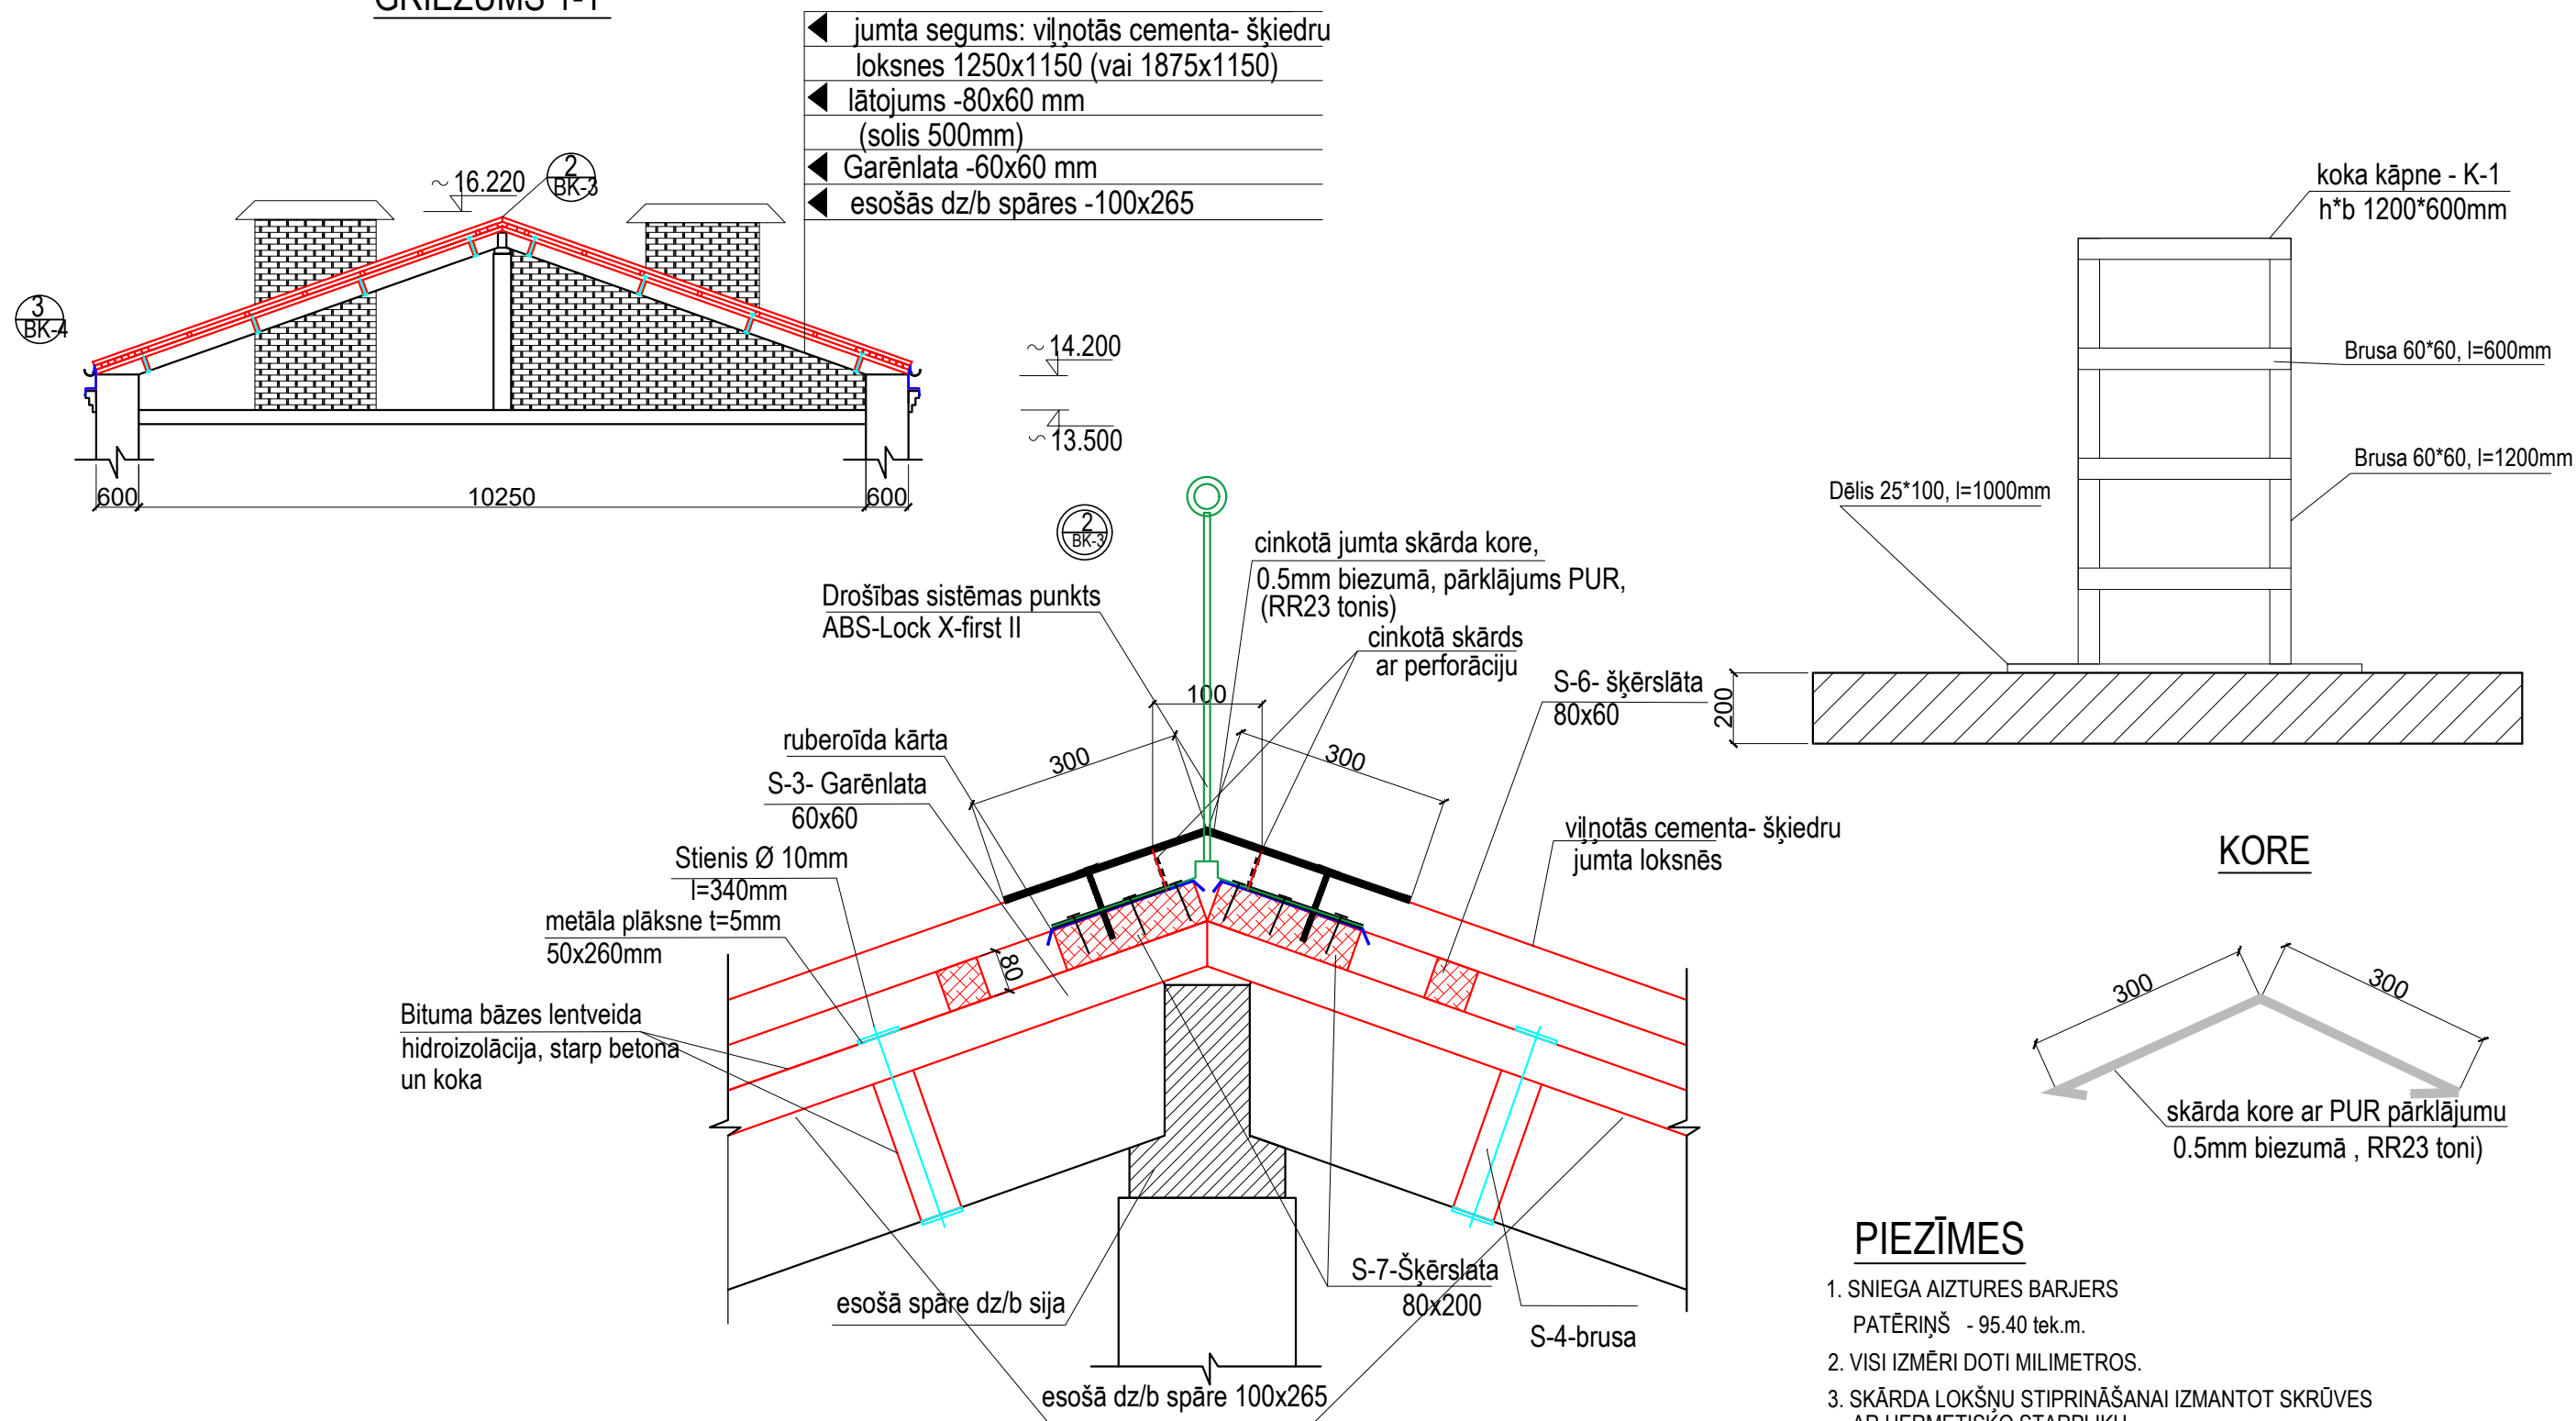


## ZAĢMATERIĀLU SPECIFIKĀCIJA

POZ.	NOSAUKUMS	ŠĶĒRSGRIEZUMS	GARŪMS, mm	SKAITS gab	KOPGARUMS m	APJOMS m <sup>3</sup>	PIEZĪME
S-1	LĀTA	S-1	50x100(h)	2250	6	13,5	0,07
S-2	LĀTA	S-2	50x50	420	12	5,04	0,02
S-3	GARĒNLATA	S-3	60x60	6300	40	252	0,91
S-4	BRUSA	S-4	60x60	205	160	32,8	0,12
S-6	ŠĶĒRSLATA	S-6	80x60	-	-	954	4,58
S-7	ŠĶĒRSLATA	S-7	80x200	-	-	95,4	1,53
S-8	ŠĶĒRSLATA	S-8	20x100	47700	26	1240,2	2,48
S-9	ŠĶĒRSLATA	S-9	60x150	1000	20	40	0,36
S-10	ŠĶĒRSLATA	S-10	50x50	5000	72	360	0,9
S-11	ŠĶĒRSLATA	S-11	25x100	2000	108	216	0,54
S-12	ŠĶĒRSLATA	S-12	32x150	47700	2	95,4	0,46
KOPĀ:						11,97	

## PIEZĪMES

1. SNIEGA AIZTURES BARJERS  
PATĒRIŅŠ - 95.40 tek.m.
2. VISI IZMĒRI DOTI MILIMETROS.
3. SKĀRDA LOKŠŅU STIPRINĀŠANAI IZMANTOT SKRŪVES  
AR HERMETISKO STARPLIKU.
4. VISUS IZMĒRUS PRECIZĒT UZ VIETAS OBJEKTĀ.

<div> SIA "NeoForm" Daugavpils, Varļavas 20-1 Būvkomersanta reģ. Nr. 12494</div>		<b>PASŪTĪTĀJS:</b> Daugavpils dzīvokļu un komunālas saimniecības uzņēmums Reģ. Nr.41503002485 Liepājas ielā 21, Daugavpils		<b>IEPIRKUMS:</b> Pas.Nr.DDzKSU-2021/101P			
		<b>OBJEKTS:</b> <i>DAUDZDZĪVOKĻU DZĪVOJAMĀS MĀJAS ENERĢETIKU ŠĶĒRSIELA 8, DAUGAVPILĒ, JUMTA SEGUMA NOMAIŅA</i>					
Amats	Uzvārds	Paraksts	Datums	Lapas nosaukums:  GRIEZUMS 1-1. MEZGLI	Līguma Nr. DDzKSU-2021/101P Arhīva Nr. DDzKSU-2021/101P		
Attiec.d.vad.	A.Grigorjevs		11.2021.		Mērogs: M 1:20		
Izstrādātajs	A.Grigorjevs		11.2021.		Stadija		
					Lapas		
					Ras.Nr.		
					BK		3