

KARNĪZES MONTĀŽAS MEZGLS


GRIEZUMS A-A, M 1:10



jumta segums: viļņotās cementa- šķiedru
loksnes 1250x1150 (vai 1875x1150)
lātojums -80x60 mm
(solis 500mm)
garēnlata -60x60 mm
esošās dz/b spāres -100x265

jumta segums: viļņotās cementa- šķiedru
loksnes 1250x1150 (vai 1875x1150)

S-6- šķērslata
80x60

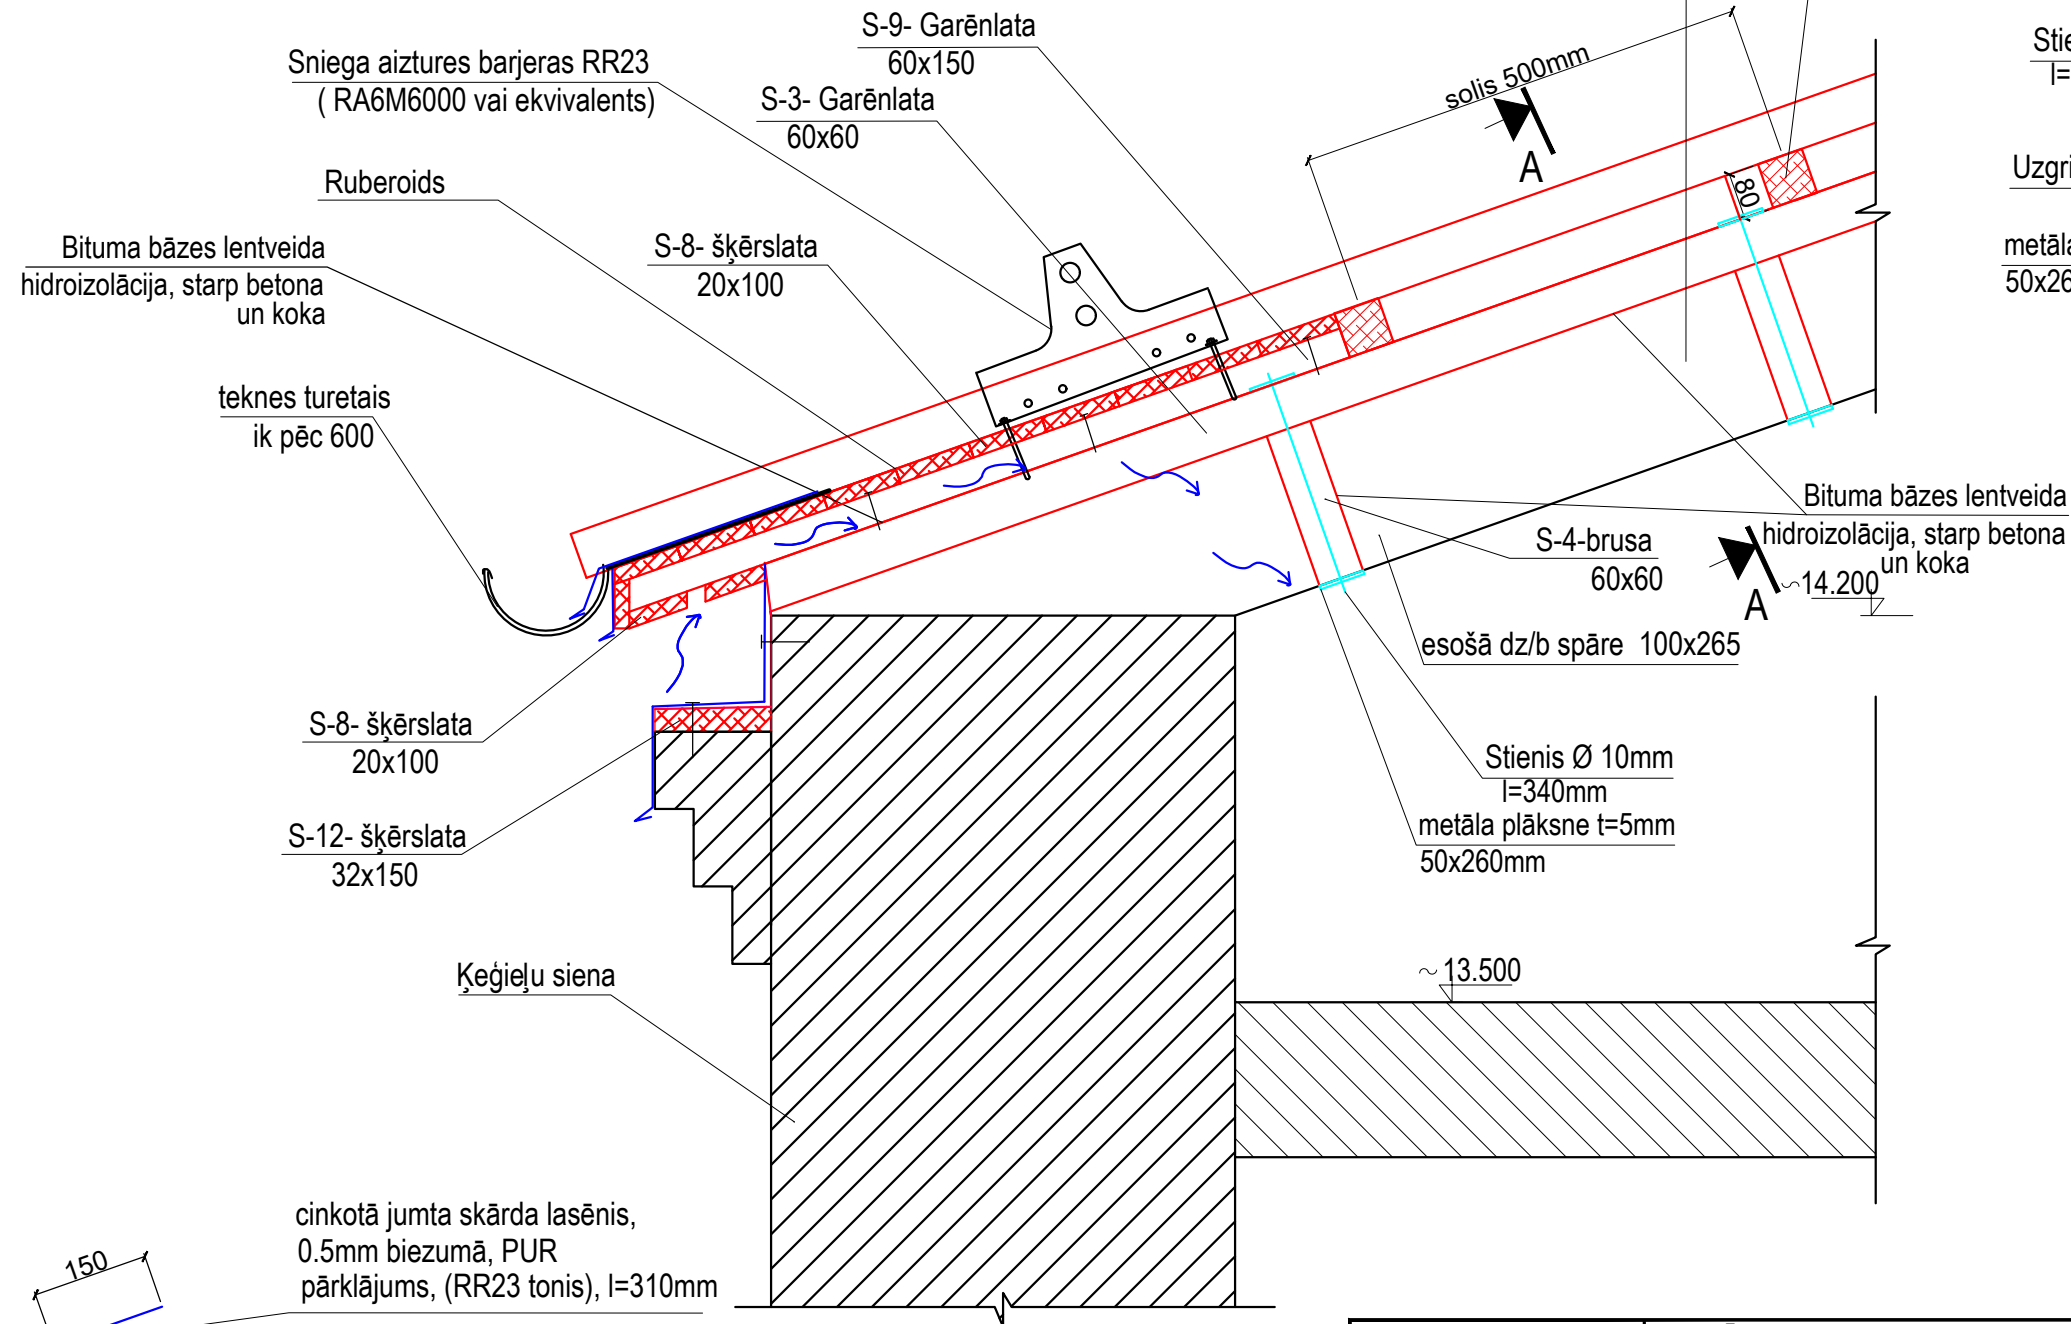


Stienis Ø 10mm
l=340mm

Uzgrieznis M10



metāla plāksne t=5mm
50x260mm


Bituma bāzes lentveida
hidroizolācija, starp betona
un koka
esošā dz/b spāre 100x265

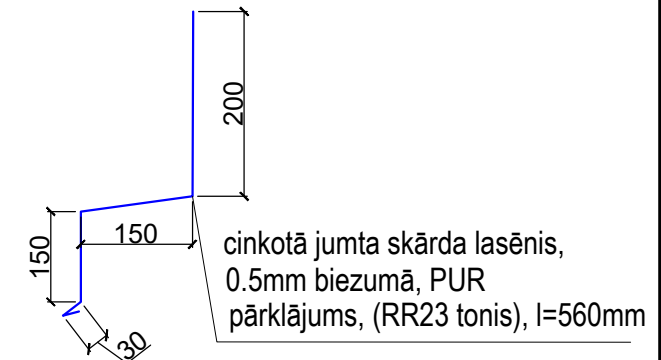

PIEZĪMES

1. DROŠĪBAS BARJERAS AR SNIEGU AIZTURES BARJERU PATĒRIŅŠ - 95.40 tek.m.
2. VISI IZMĒRI DOTI MILIMETROS.
3. SKĀRDA LOKŠŅU STIPRINĀŠANAI IZMANTOT SKRŪVES AR HERMETISKO STARPLIKU.
4. VISUS IZMĒRUS PRECIZĒT UZ VIETAS OBJEKTĀ.

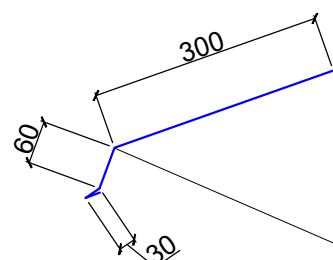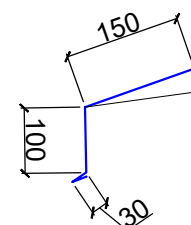

| | | | | | | | |
|---|--------------|--|----------|--|-----------------------------|---------|--|
| <div> SIA "NeoForm" Daugavpils, Varļavas 20-1 Būvkomersanta reģ. Nr. 12494</div> | | PASŪTĪTĀJS: | | IEPIRKUMS: | | | |
| | | Daugavpils dzīvokļu un komunālas saimniecības uzņēmums Reģ. Nr.41503002485 Liepājas ielā 21, Daugavpils | | Pas.Nr.DDzKSU-2021/101P | | | |
| | | OBJEKTS: | | | | | |
| | | DAUDZDZĪVOKĻU DZĪVOJAMĀS MĀJAS ENERĢĒTIKU ŠĶĒRSIELA 8, DAUGAVPILĒ, JUMTA SEGUMA NOMAIŅA | | | | | |
| Amats | Uzvārds | Paraksts | Datums | Lapas nosaukums: KARNĪZES MONTĀŽAS MEZGLS | Līguma Nr. DDzKSU-2021/101P | | |
| Attiec.d.vad. | A.Grigorjevs | | 11.2021. | | Arhīva Nr. DDzKSU-2021/101P | | |
| Izstrādātājs | A.Grigorjevs | | 11.2021. | | Mērogs: M 1:20 | | |
| | | | | | Stadija | | |
| | | | | | Lapas | | |
| | | | | | BK | Ras.Nr. | |
| | | | | | | 4 | |