



BĒNIŅU STĀVA PLĀNS- SHĒMA

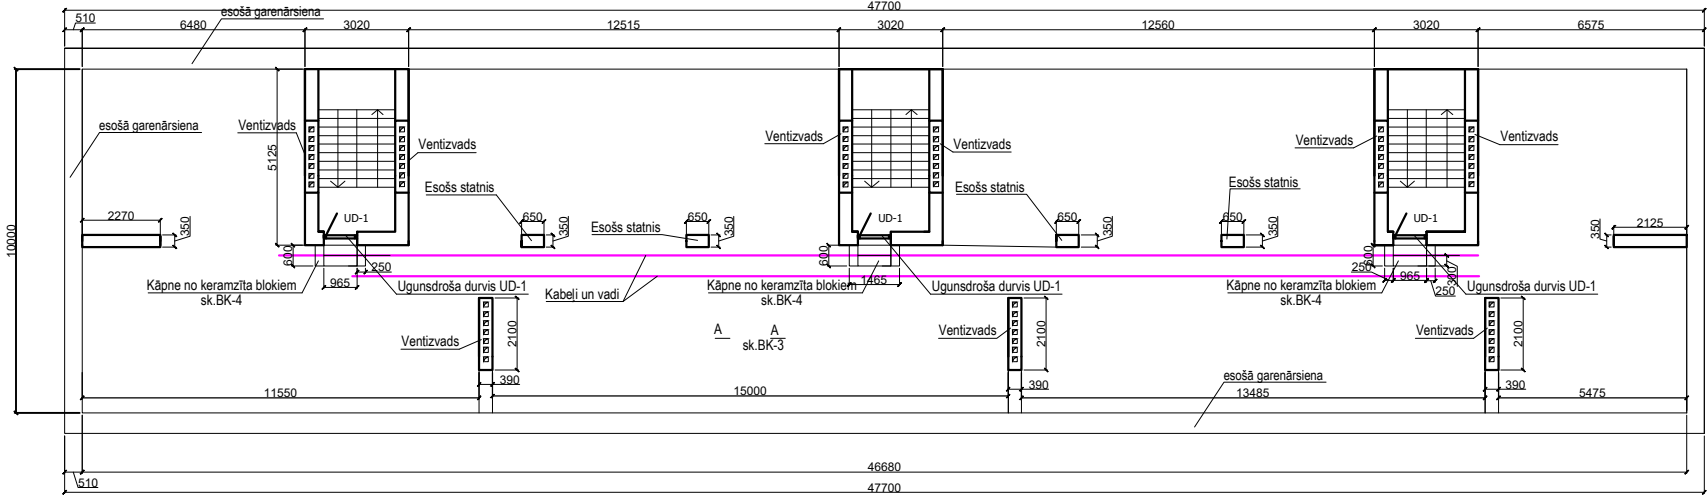

KOKA DEĻU LAIPU PLANS

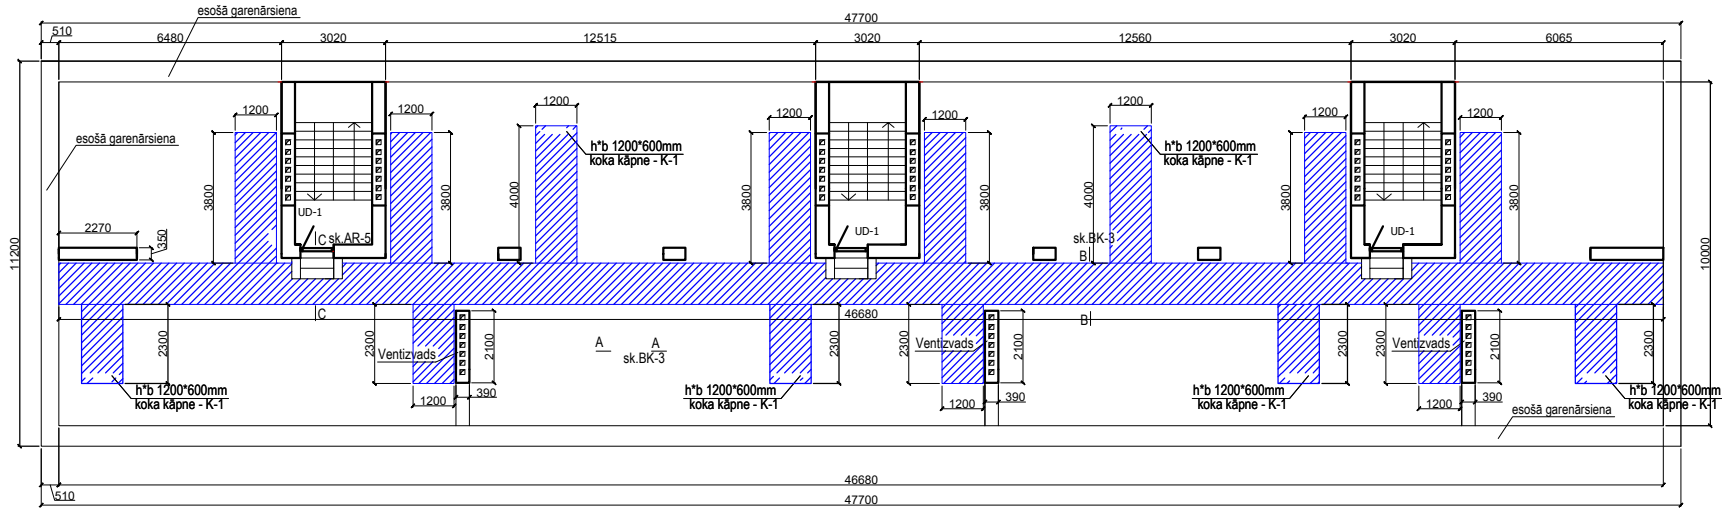

MATERIĀLU UN DARBA APJOMU SPECIFIKĀCIJA


Nr.	Apzīmējums	Nosaukums, izmēri	Mērvienība	Apjoms Skaitis	Piezīmes
1	Bēniņu pārsēguma siltināšana	Berama akmens vate $\lambda_d=0.041W/mK$, $\rho=35-50\text{ kg/m}^3$, ($\lambda_d=0.041W/mK$), 300mm pēc rukuma	m2	466.8	
2		ugunsdrošā bēniņu durvis UD-1, ar piederumiem, bxl=900x1900mm	gab.	3.00	El30;sk.BK4
		koka dēļu laipas (antisepteti), b=1200*mm	t.m.	91.28	
3	Bēniņu ieejas siltināšana	Ugunsdrošas, elastīgā akmens vates plāksnes $\lambda_d=0.035W/mK$, 200mm	m2	55.27	
		Pretvēja plēve DALTEX Frameshield 100 Pluss (vai ekvivalents)			
		Tvaika izolācijas plēve PAROC XMV 020 bas (vai ekvivalents)			

KOKMATERIĀLU SPECIFIKĀCIJA

Nr.	ŠĶĒRSGRIEZUMS	GARUMS, m	APJOMS m3	Piezīmes
1	Brusa 100x100mm	58,5 tek.m	0.59	sk. BK-3
2	Brusa 50x100mm	280,8 tek.m	1.41	sk. BK-3
3	dēļi 32x100mm	1122,96 m	3.60	sk. BK-3
	KOPĀ:		5.60	

PIEZĪMES

- Koka materiālu pateriņš:
 - Koka dēļu laipas (antisepteti) - 93,58 tek.m
 - Brusa 100x100x250h (antisepteti) - 58,5 tek.m
 - Brusa 50x100 (antisepteti) - 280,8 tek.m
- Visus izmērus precizēt uz vietās, objektā.

<div><div></div><div>NEOFORM</div></div> <div>SIA "NeoForm"</div> <div>Daugavpils, Varšavas 20-1</div> <div>Būvkomersanta reģ. Nr. 12494</div>		PASŪTĪTĀJS: Daugavpils dzīvokļu un komunālas saimniecības uzņēmums Reģ. Nr.41503002485 Liepājas ielā 21, Daugavpils		IEPIRKUMS: Pas.Nr.DDzKSU-2021/101P			
		OBJEKTS: DAUDZDZĪVOKĻU DZĪVOJAMĀS MĀJAS ENERĢĒTIKU ŠĶĒRSIELA 8, DAUGAVPILĪ, BĒNIŅU PĀRSEGUMA SILTINĀŠANA					
Amats	Uzvārds	Paraksts	Datums	Lapas nosaukums: BĒNIŅU PLĀNS-SHĒMA.BĒNIŅU PĀRSEGUMA KOKA DEĻU LAIPU PLANS	Līguma Nr. DDzKSU-2021/101P Arhīva Nr. DDzKSU-2021/101P		
Attiec.d.vad.	A.Grigorjevs		11.2021.		Mērogs:		
Izstrādātajs	A.Grigorjevs		11.2021.		Stadija		
					Lapas		
					Ras.Nr.		
					BK		2