


Ека №
Стрелана
Kvartāla №
Квартал

1 Суворова iela № 11/13

22 Pilsētas Daugavpils

1 stāvs

k=3.25
logs №/t 110x182

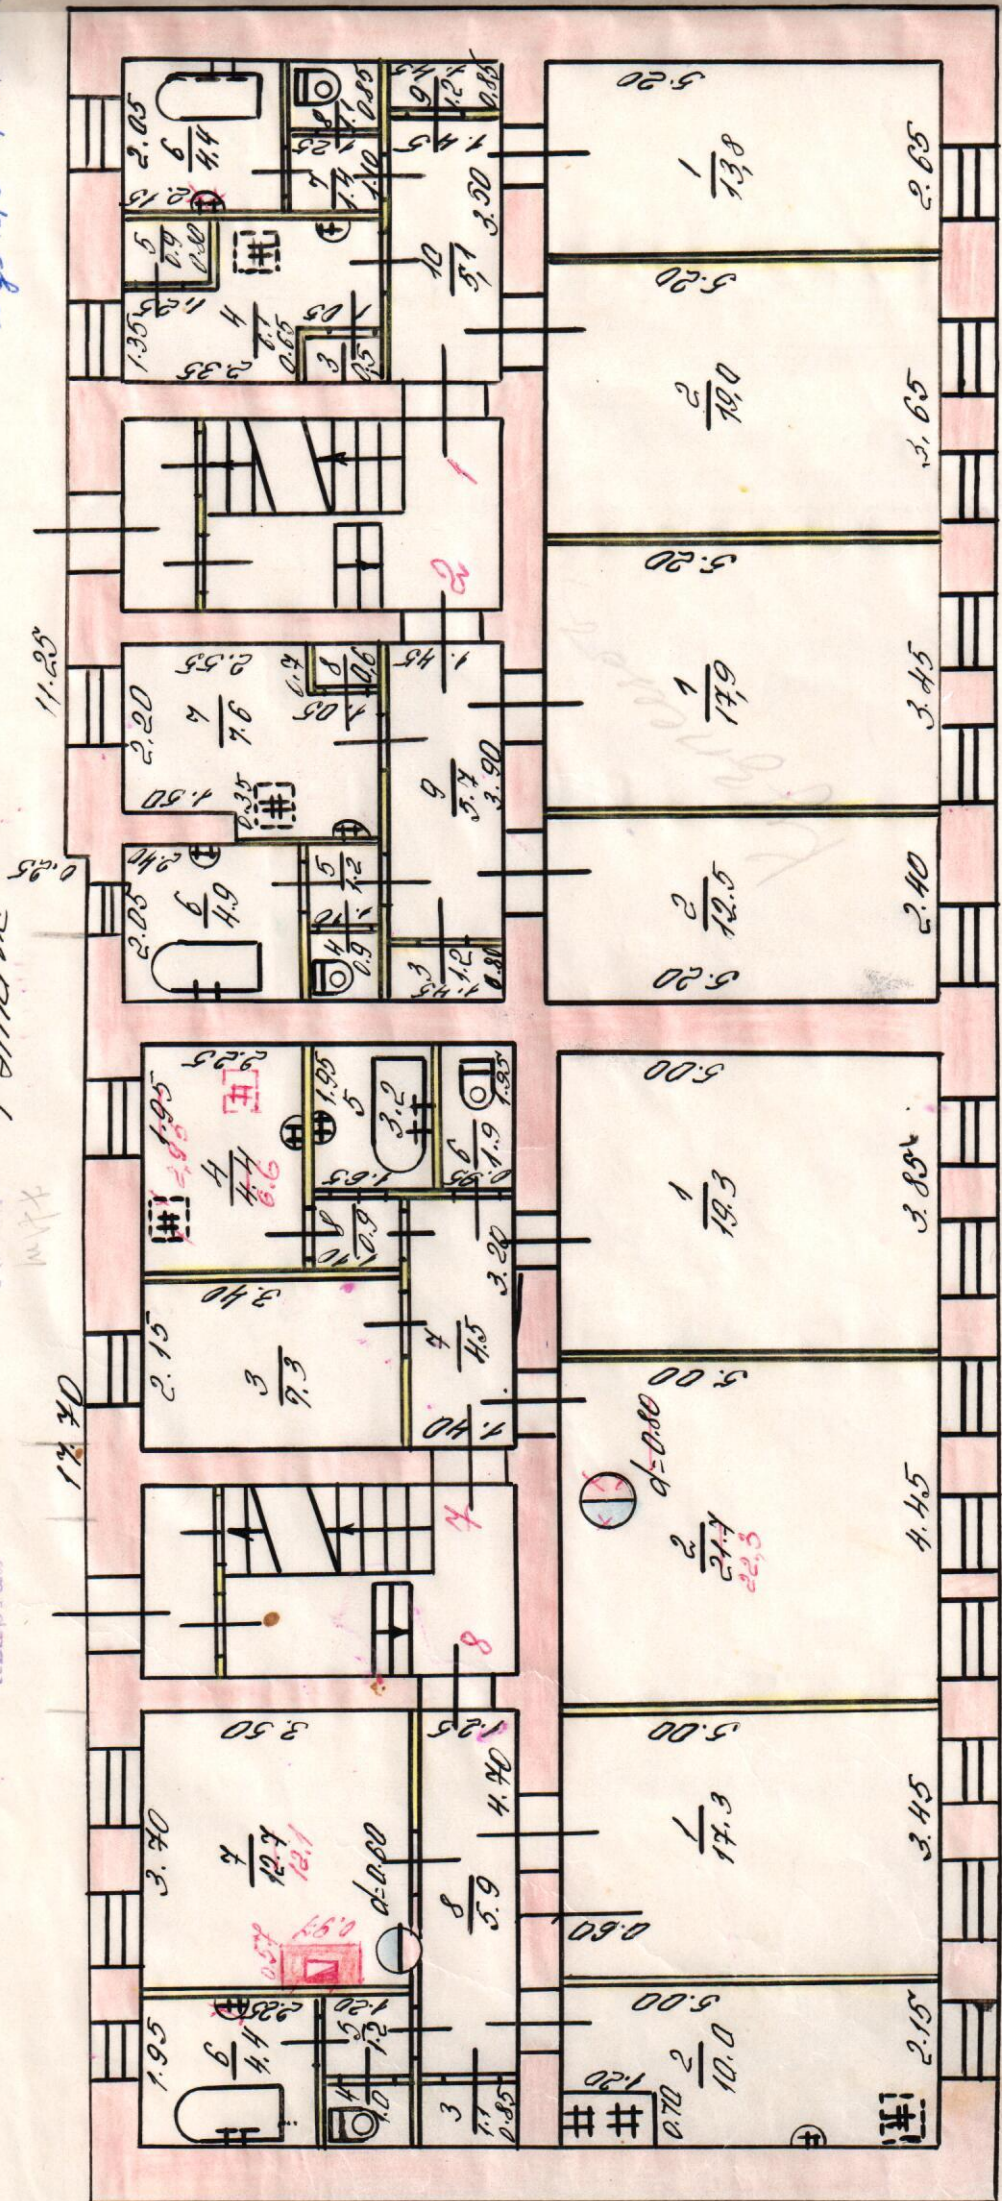

28.90

Текущие изменения
произведены

10.10.1983

Техник: [Signature]
Контролер:

16.5.83
30.5.83
Инженер-архитектор
Контролер

Масштаб 1:100